
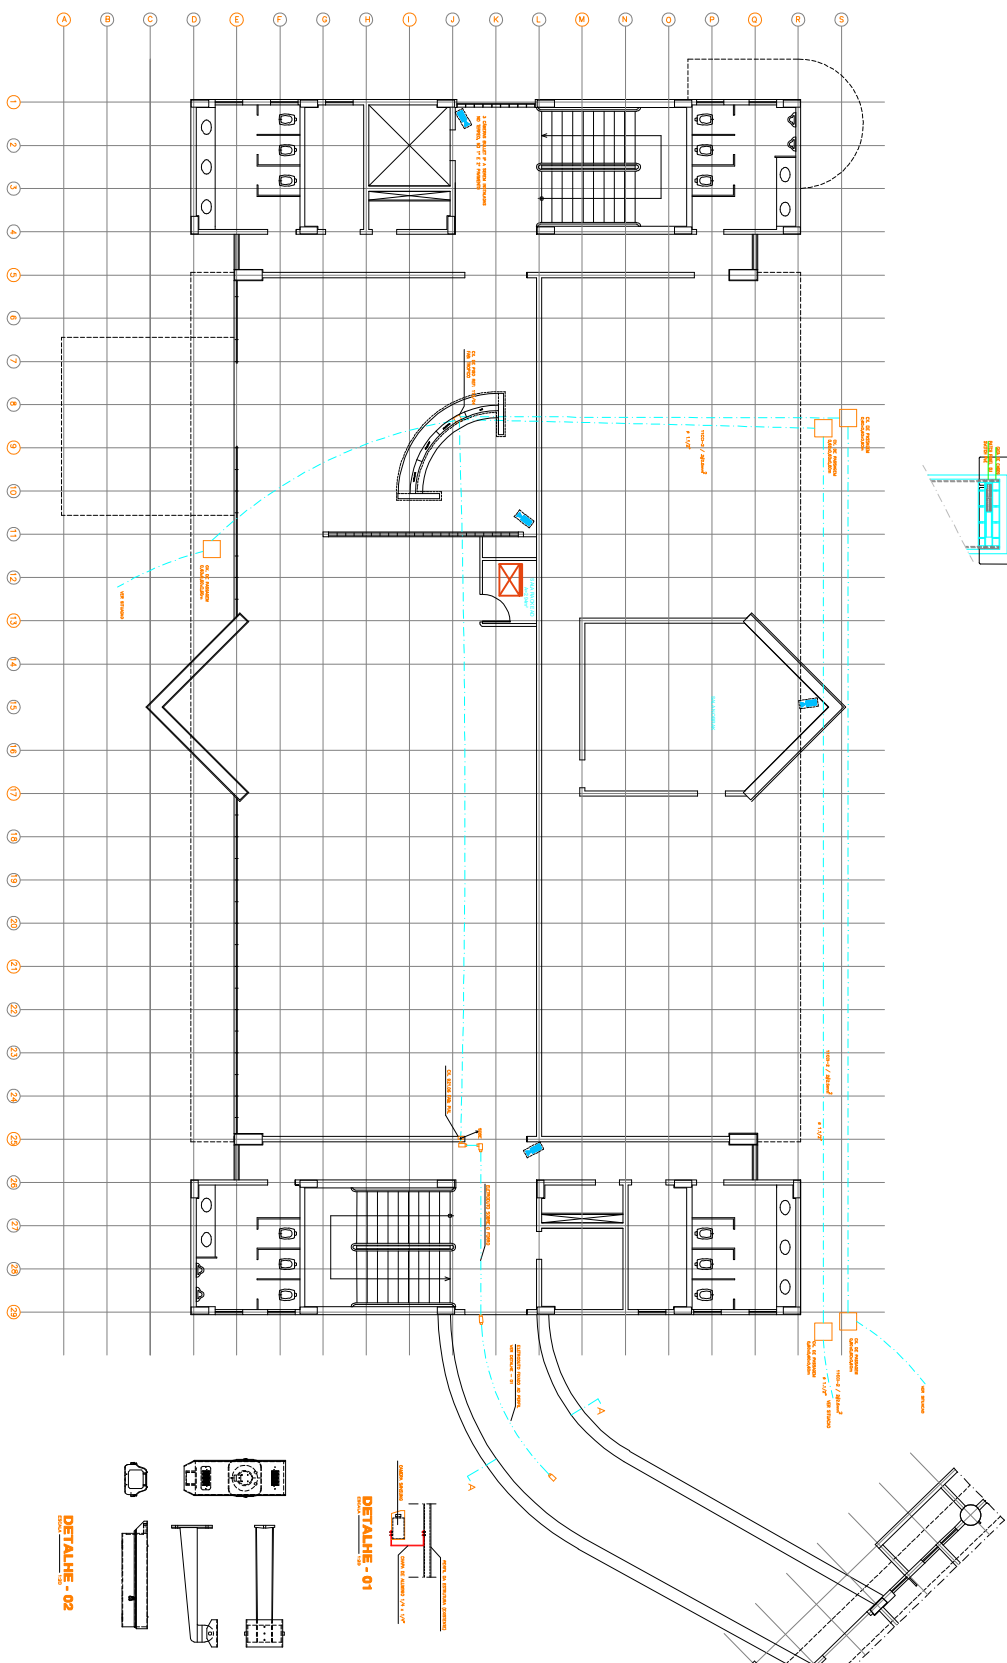


ESPESSURAS DE PENAS:

WHITE - 0,1 / RED - 0,2 / YELLOW - 0,3 / CYAN - 0,4 / GREEN - 0,6
BLUE - 0,8 / MAGENTA - 1,0 / COR 8 - 0,1 / COR 9 - 0,5 / COR 10 - 1,2

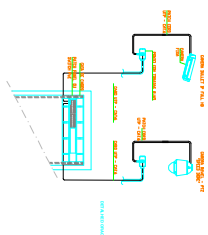

DETALHE - 02

DETALHE - 01
 ESCALA 1:50

LEGENDA








OBSERVACAO


Quantitativo de câmeras:

Externa:

01 bullet fibre Full HD
08 speed dome PTZ

Interna Prédio Administrativo

06 bullet fixa Full HE

Internal DMA

06 bullet fixa Full HD

US speed game P12 Full HD

[illegible]