




 PROGETAR SOLUÇÕES AMBIENTAIS LTDA SERVIÇOS DE ENGENHARIA	
OBJETO: RECETA FEDERAL DO BRASIL, EM FOZ DO IGUAÇU AV. PARANÁ, 1227 - FOZ DO IGUAÇU/PR LOCAL: PRÊMIO SEDE DA DRF/FOZ - REFORMA BANHEIROS	
DATA: 11/04/2020 PROPOSTA: 01/04/2020	PRONCHIA: 01/04/2020 ARQUIVO: 01/04/2020
BWC 01 - FEM. E BWC MASC. - TÉRREO AUTOR DO PROJETO EXECUTIVO: CEE QUILBERNE GRASSI 17.0637-D/PR	
PROPOSTA: 01/04/2020 RECETA FEDERAL DO BRASIL, EM FOZ DO IGUAÇU RESPONSÁVEL TÉCNICO PELA EXECUÇÃO: GRETA	

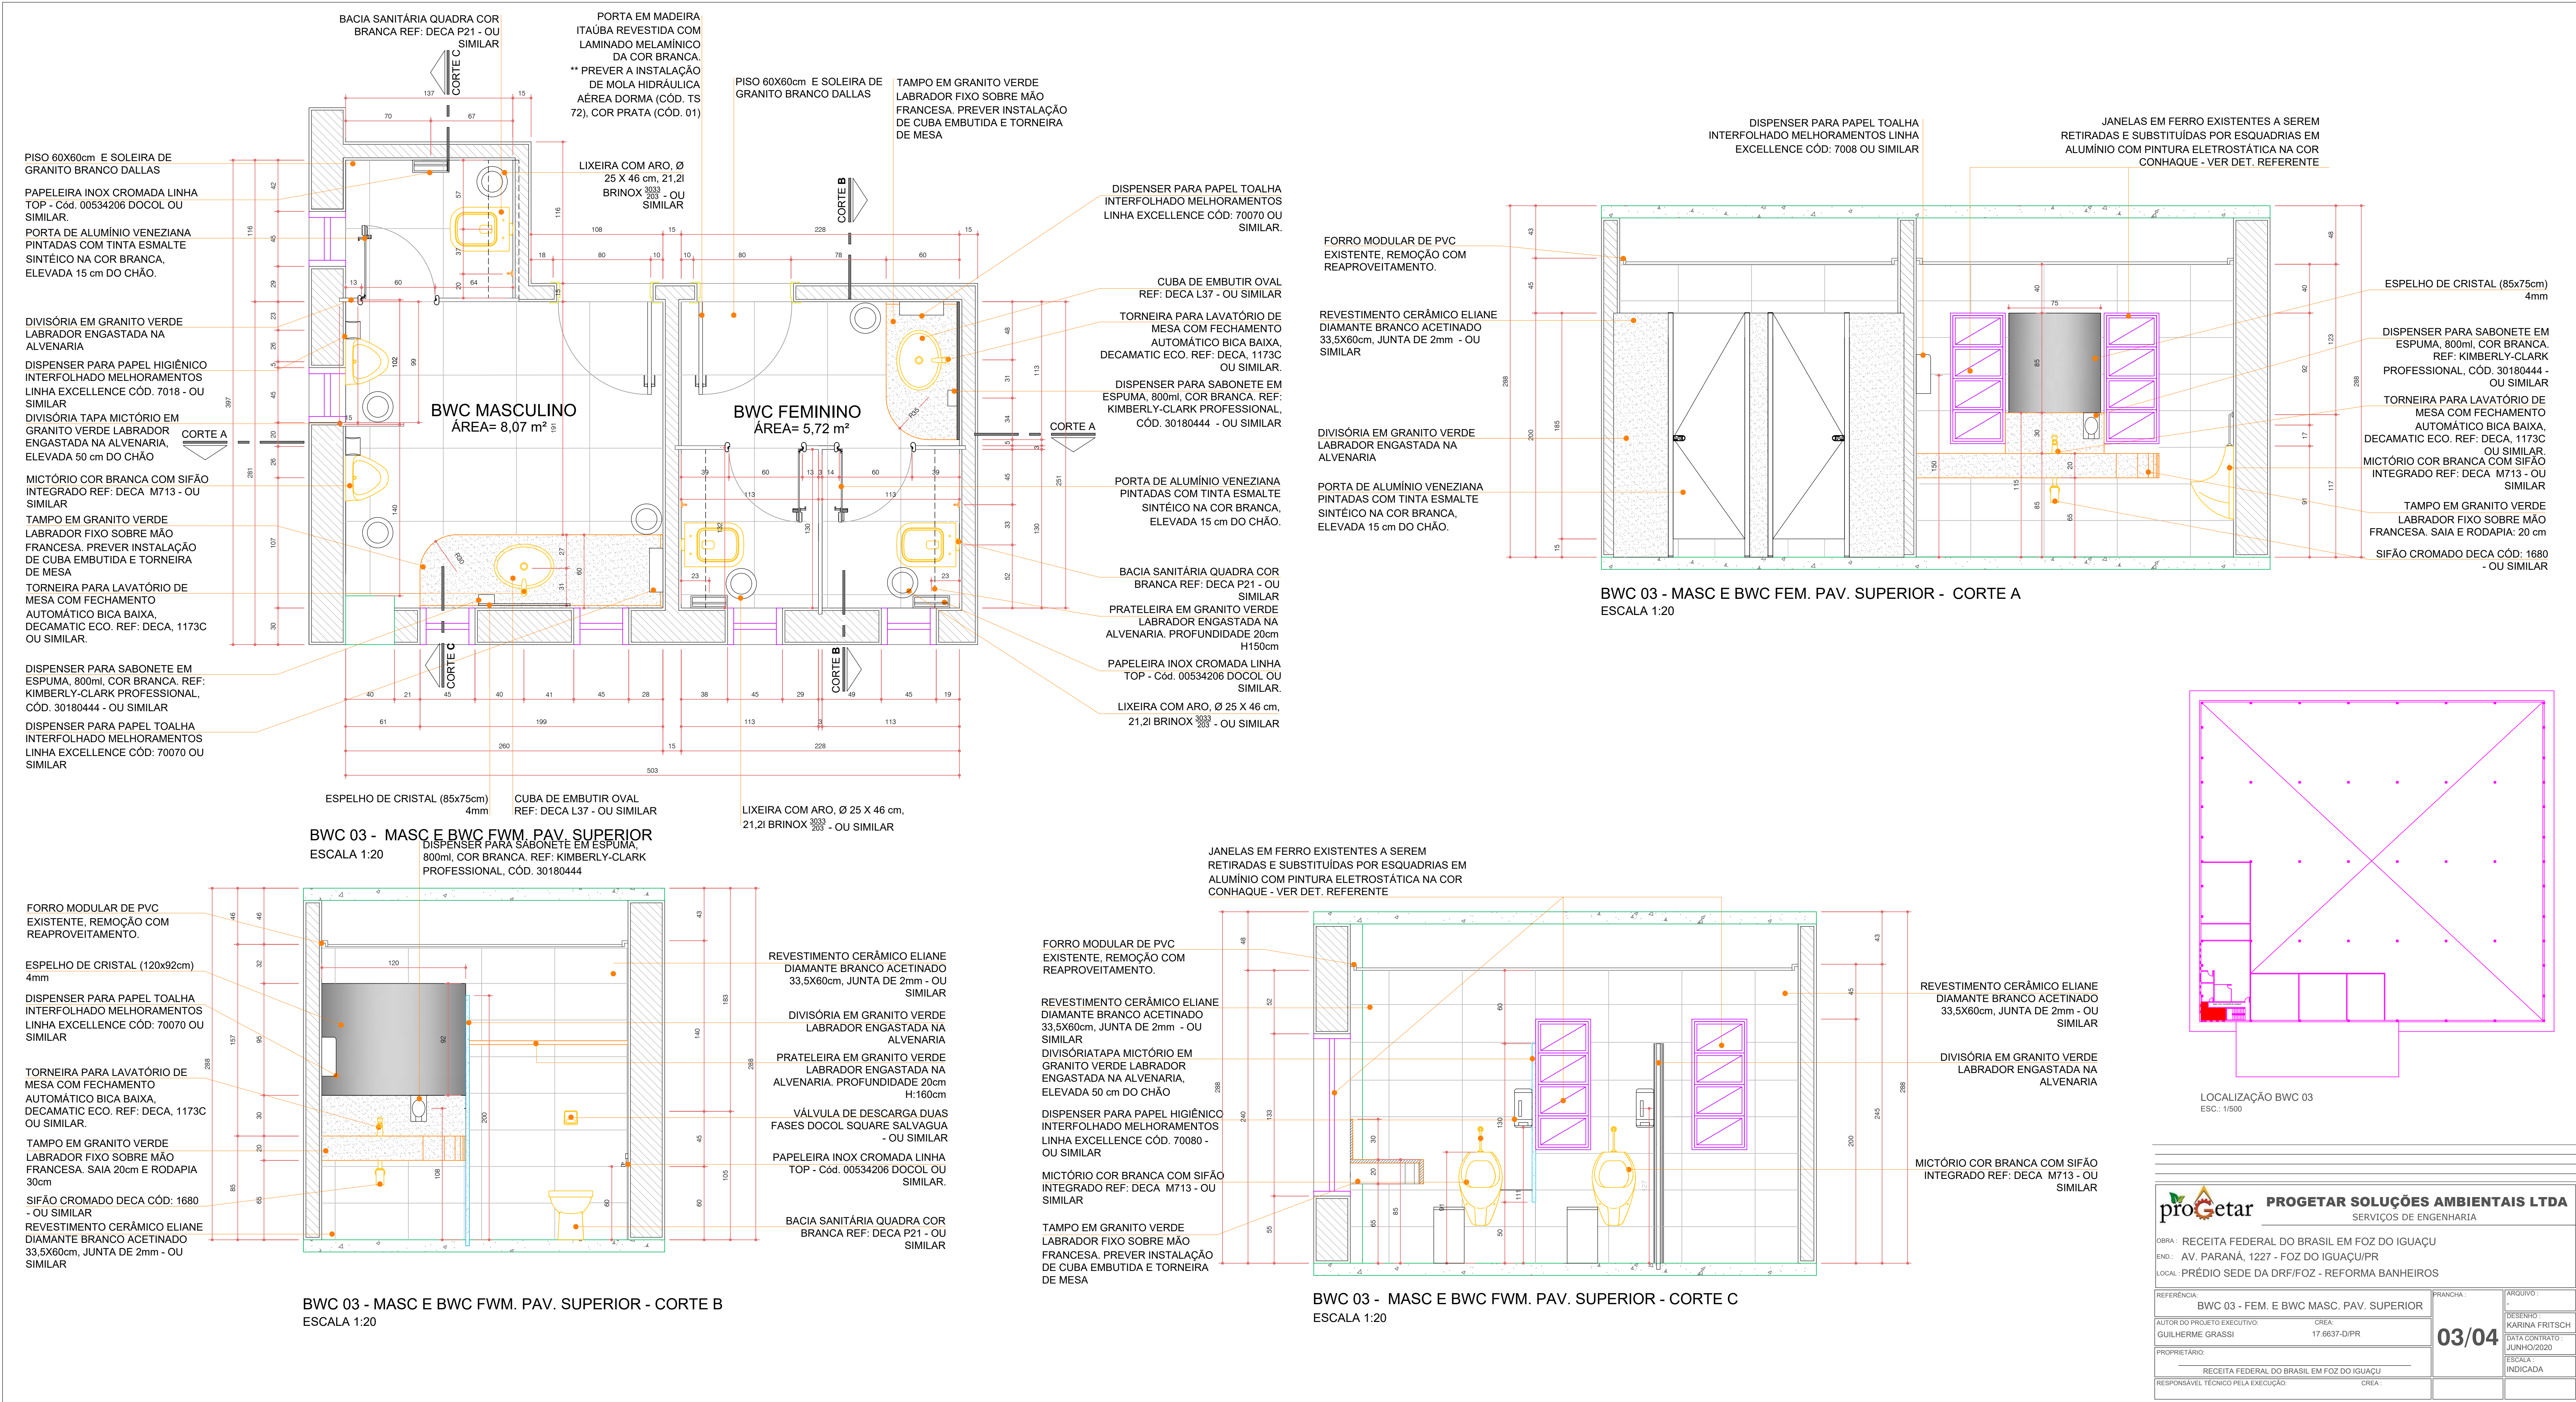




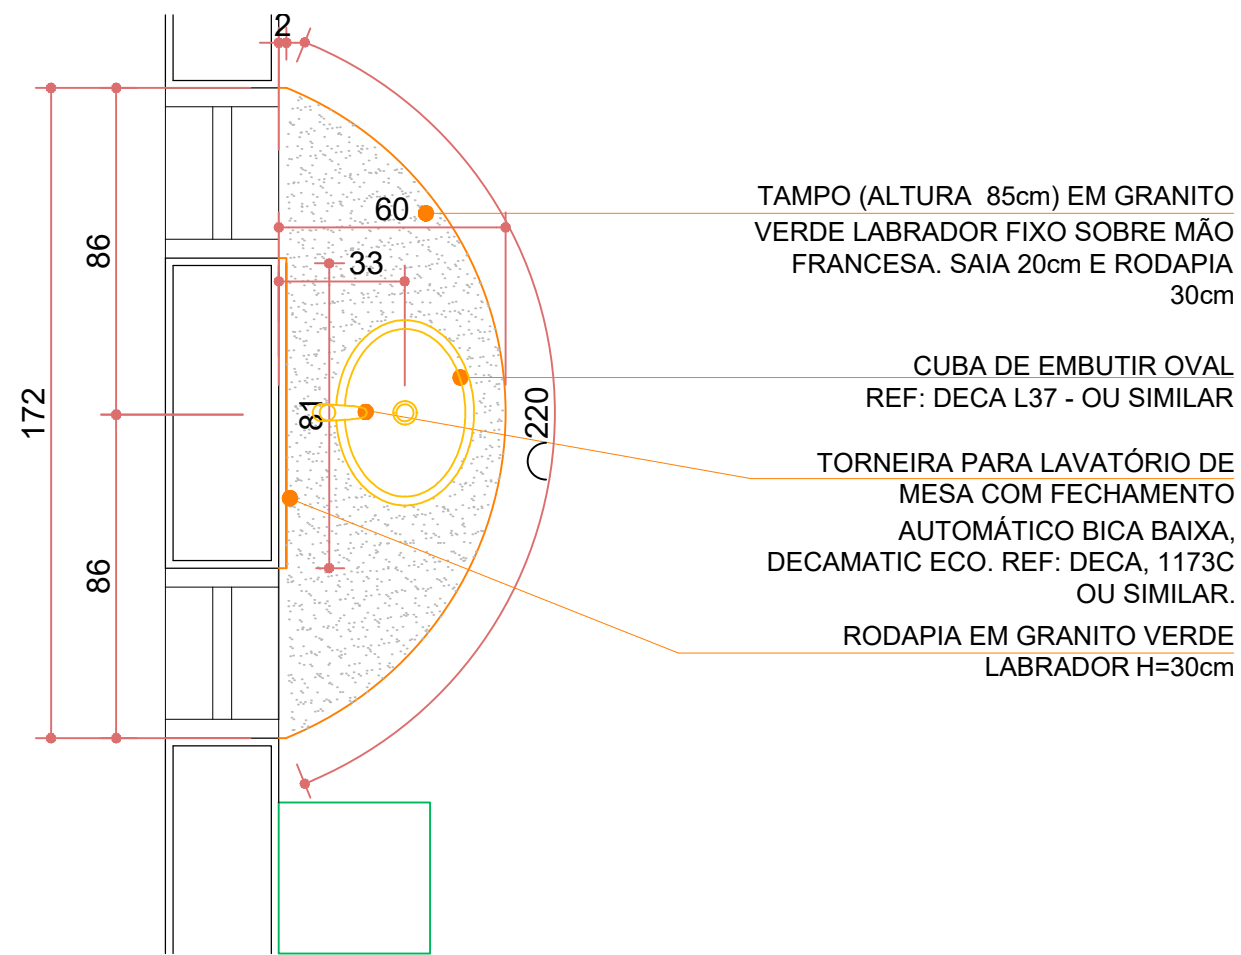


TAMPO BWC FEM. SAMAP TÉRREO
ESCALA 1:10

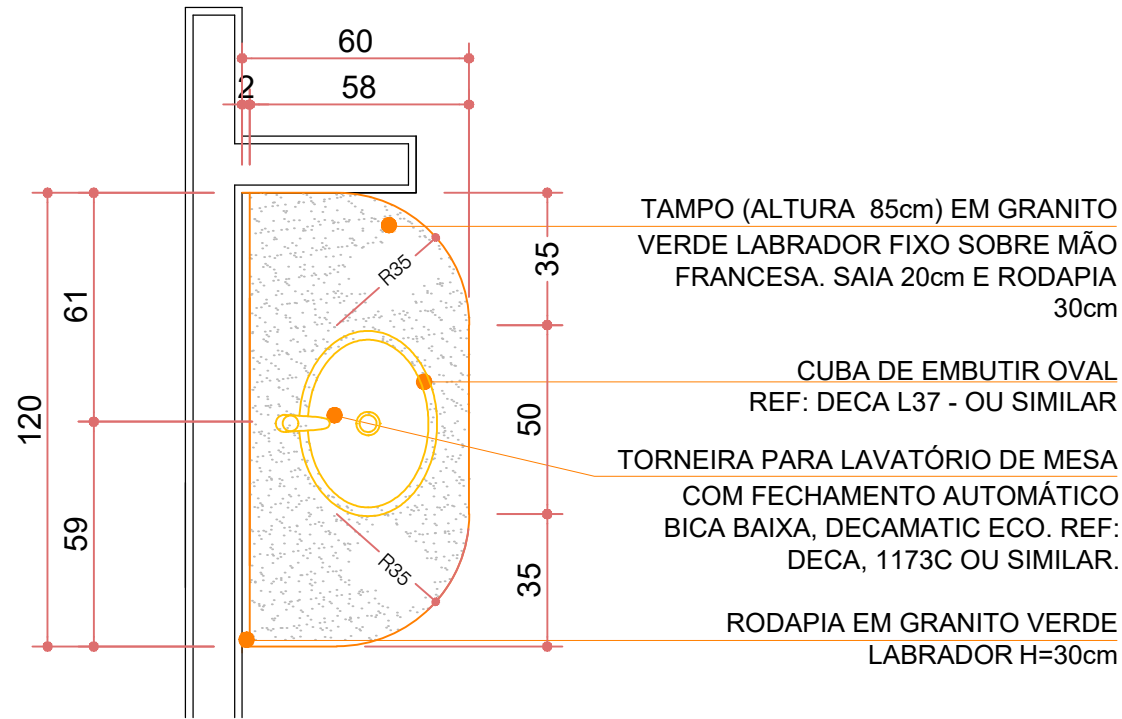


TAMPO BWC MASC. SAMAP TÉRREO
ESCALA 1:10

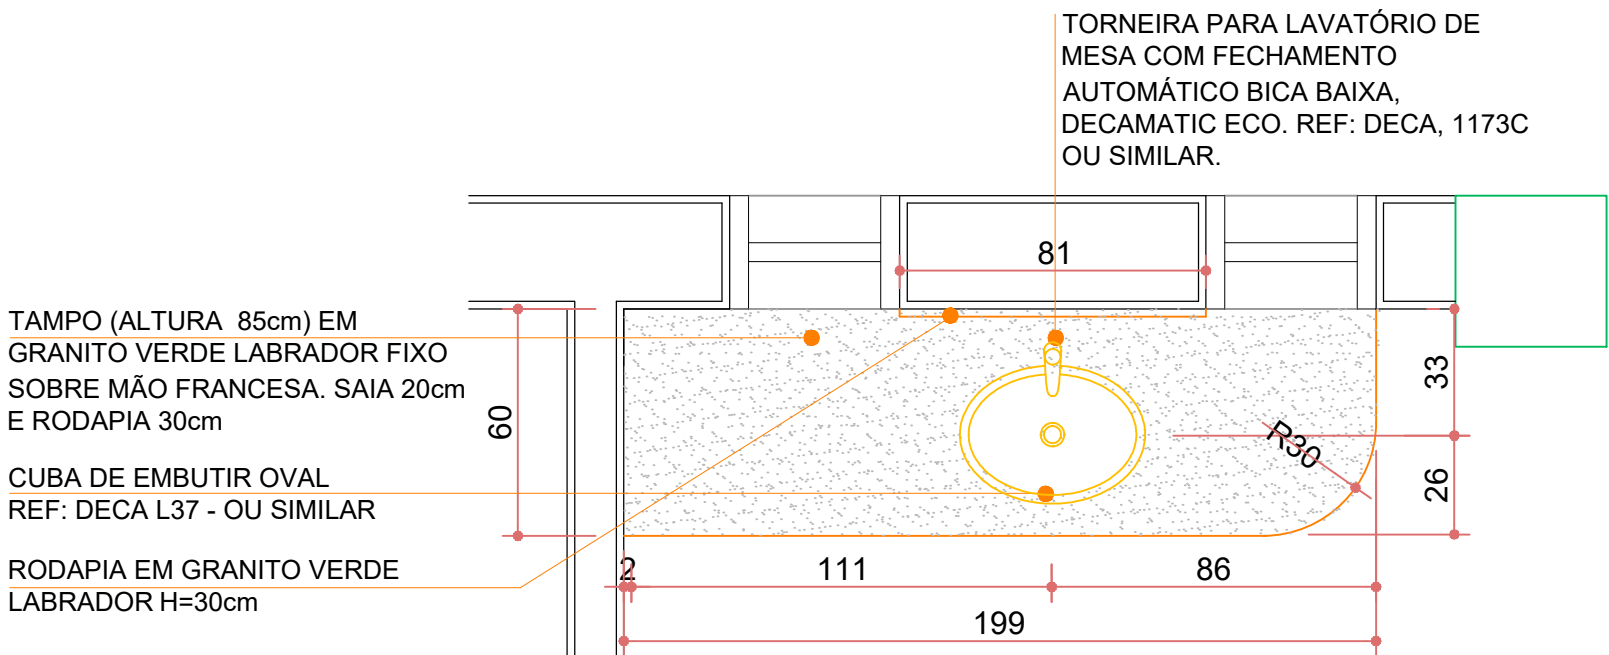


TAMPO BWC MASC. SAMAP TÉRREO E PAV. SUP.
ESCALA 1:10

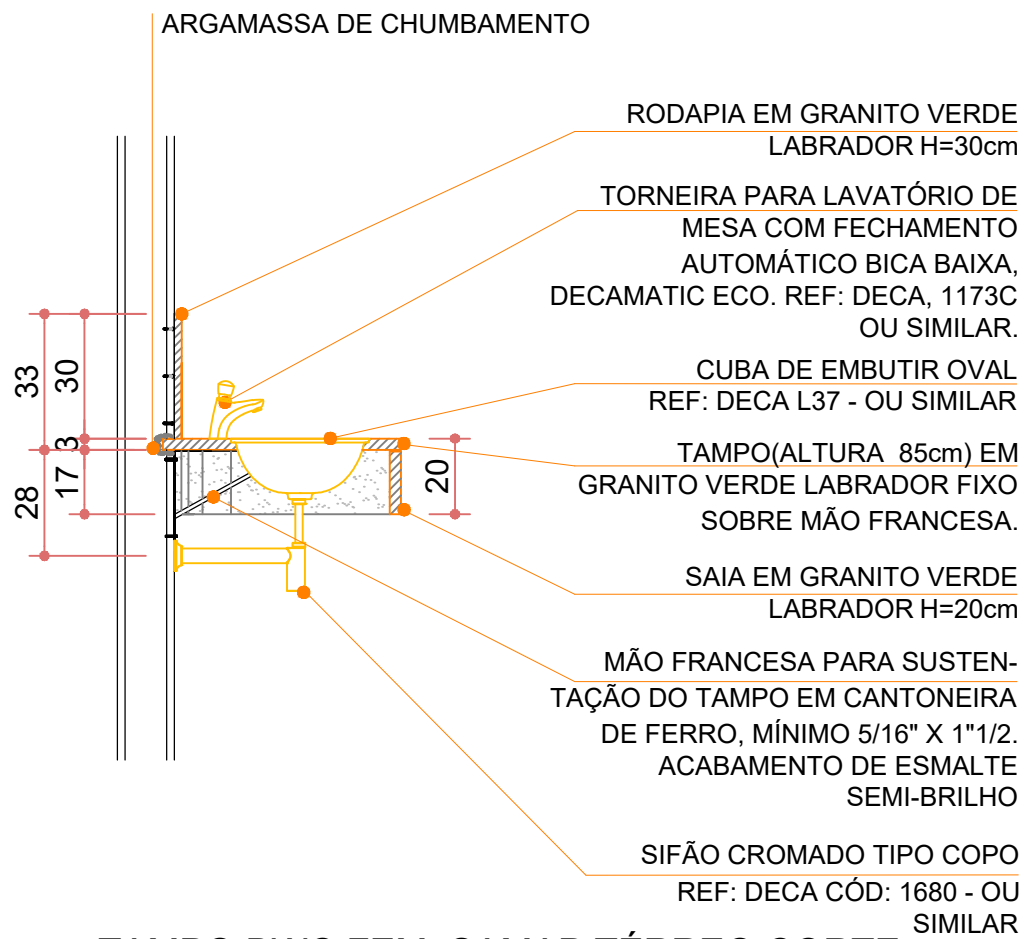


TAMPO BWC FEM. SAMAP TÉRREO CORTE
ESCALA 1:10

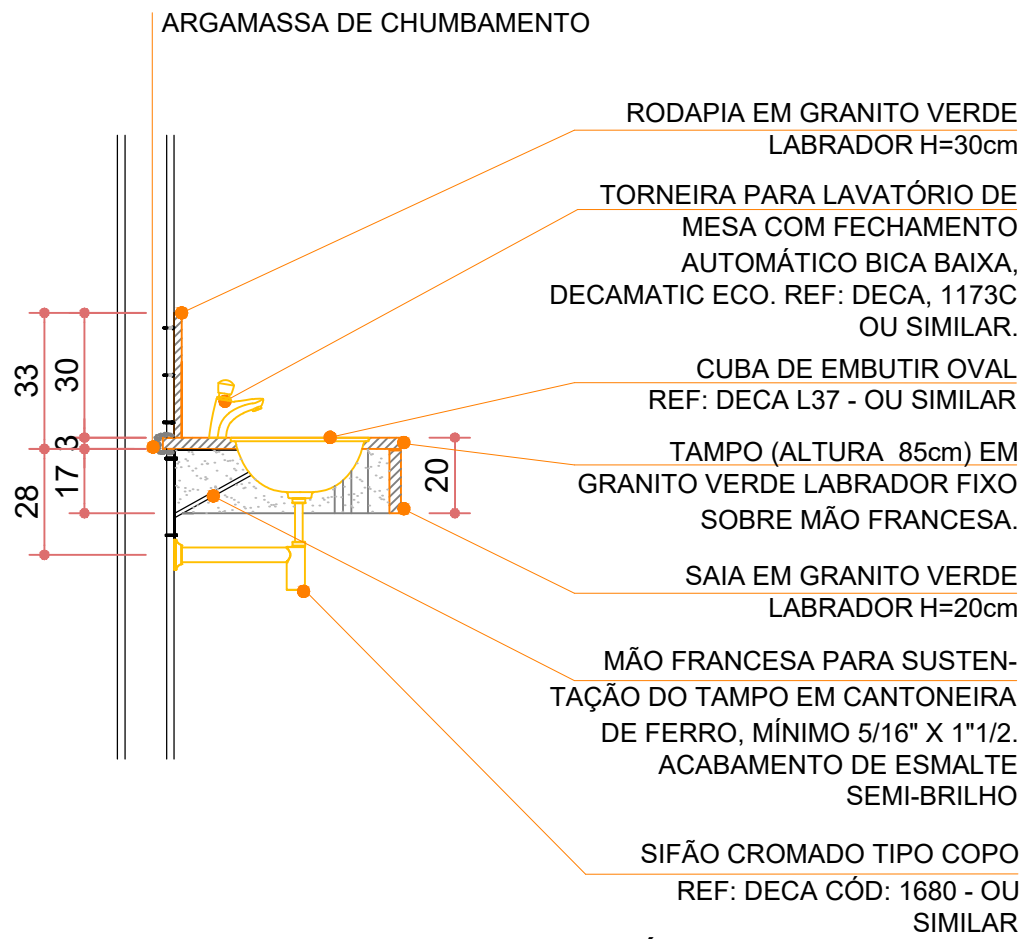


TAMPO BWC MASC. SAMAP TÉRREO CORTE
ESCALA 1:10

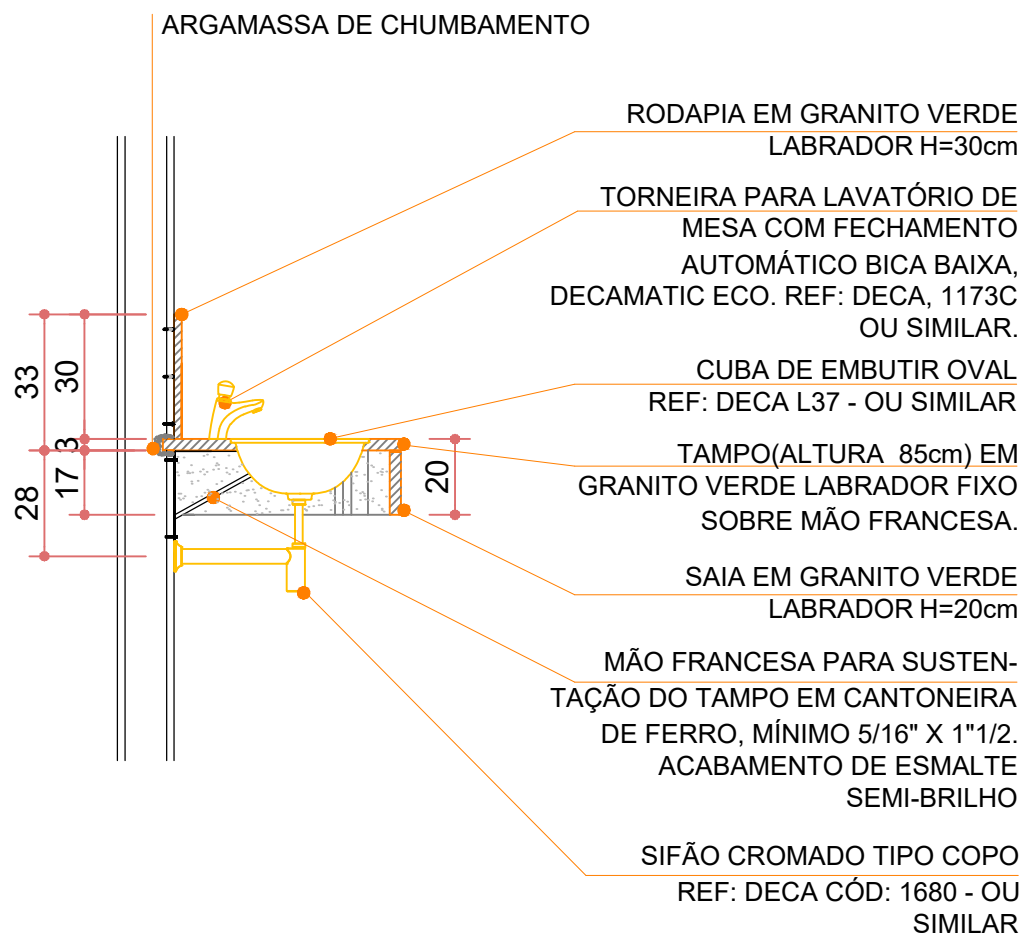


TAMPO BWC MASC. SAMAP TÉRREO E PAV SUP. CORTE
ESCALA 1:10

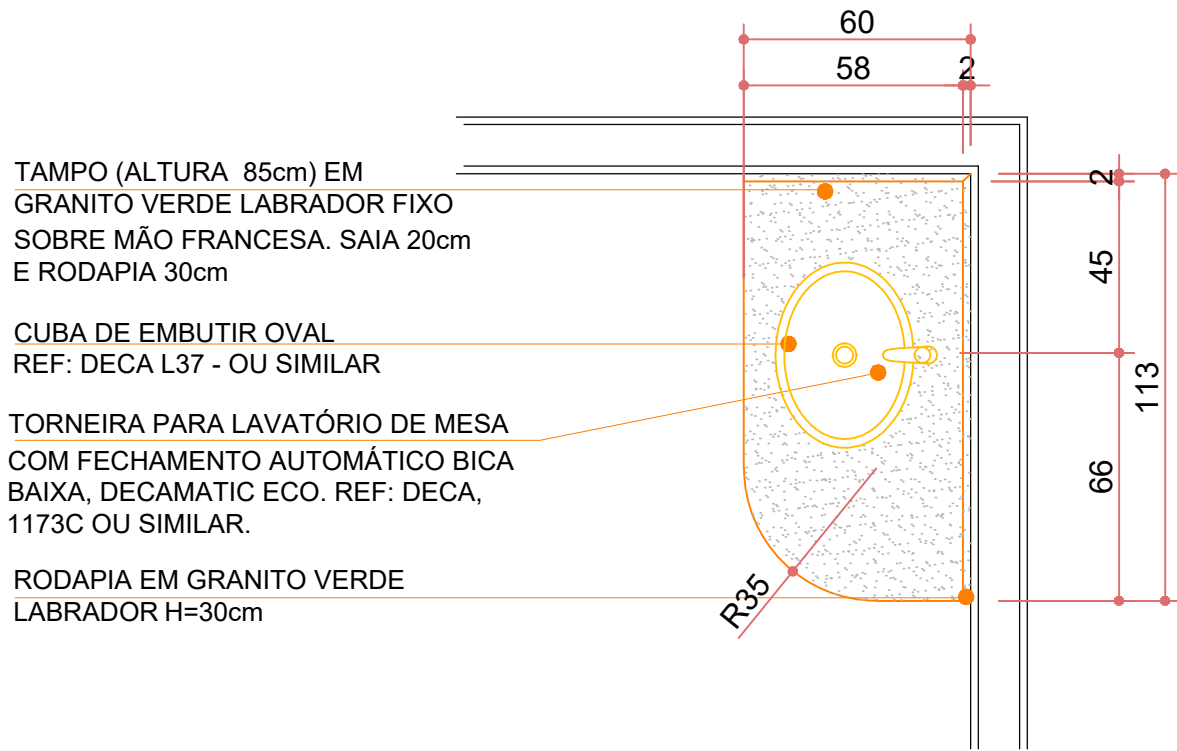

TAMPO BWC FEM. SAMAP TÉRREO E PAV. SUP.
ESCALA 1:10

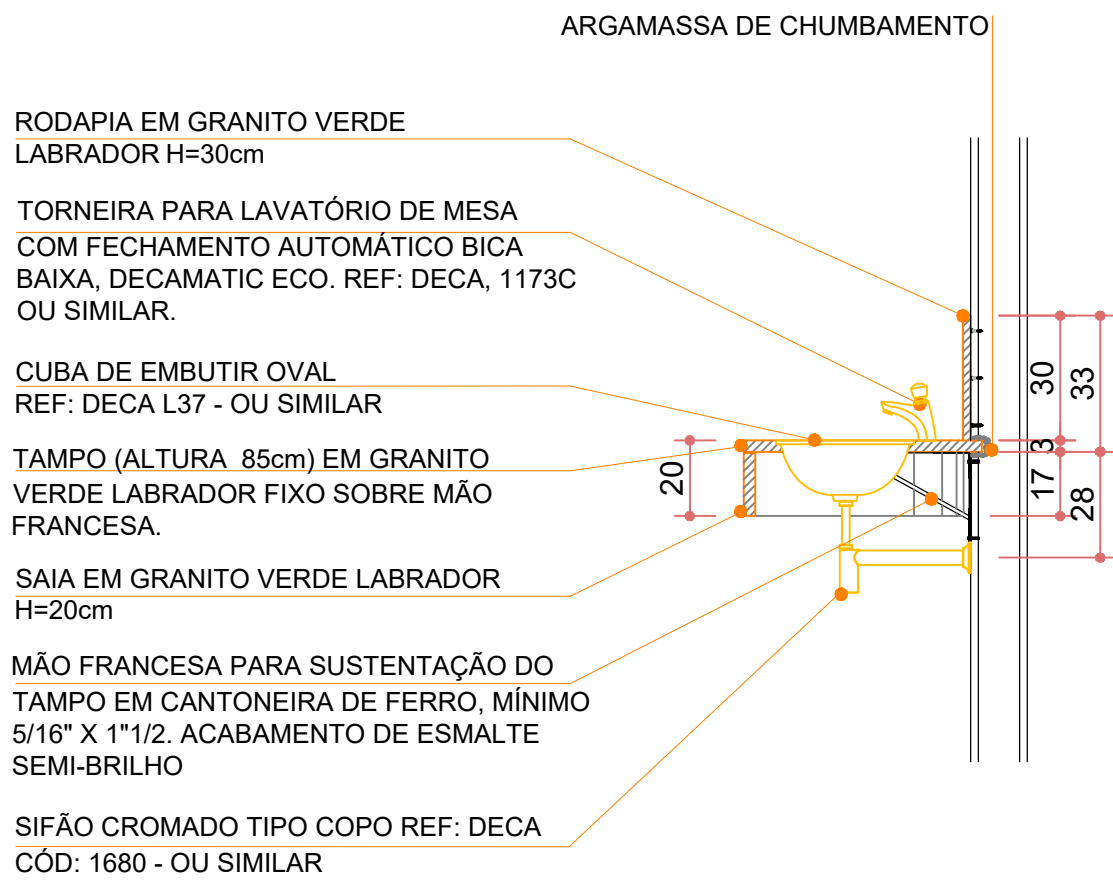

TAMPO BWC FEM. SAMAP TÉRREO E PAV SUP. CORTE
ESCALA 1:10

 PROGETAR SOLUÇÕES AMBIENTAIS LTDA SERVIÇOS DE ENGENHARIA			
OBRA : RECEITA FEDERAL DO BRASIL EM FOZ DO IGUAÇU			
END. : AV. PARANÁ, 1227 - FOZ DO IGUAÇU/PR			
LOCAL : PRÉDIO SEDE DA DRF/FOZ - REFORMA BANHEIROS			
REFERÊNCIA:	DETALHE TAMPO, ESPELHO BWC SAMAP		FRANCHA :
AUTOR DO PROJETO EXECUTIVO:	CREA:	17.6637-D/PR	ARQUIVO :
PROPRIETÁRIO:		DESENHO : KARINA FRITSCH	
RECEITA FEDERAL DO BRASIL EM FOZ DO IGUAÇU		DATA CONTRATO : JUNHO/2020	
RESPONSÁVEL TÉCNICO PELA EXECUÇÃO:		ESCALA : INDICADA	



Ministério da Economia

PÁGINA DE AUTENTICAÇÃO

O Ministério da Economia garante a integridade e a autenticidade deste documento nos termos do Art. 10, § 1º, da Medida Provisória nº 2.200-2, de 24 de agosto de 2001 e da Lei nº 12.682, de 09 de julho de 2012.

A página de autenticação não faz parte dos documentos do processo, possuindo assim uma numeração independente.

Documento juntado ao processo em 21/10/2022 09:59:55 por IVAN OLIVETE DO AMARAL, servidor habilitado e reconhecido via certificado digital, a partir da obtenção do documento no processo 10980.729276/2022-54.

Histórico de ações sobre o documento:

Documento autenticado digitalmente no processo 10980.723179/2022-58 em 18/03/2022 12:56:53 por JOSE WALDINEY DOS SANTOS

Esta cópia / impressão foi realizada por SIGRID HAGER STRAMBI em 22/03/2023.

Instrução para localizar e conferir eletronicamente este documento na Internet:

1) Acesse o endereço:

<https://cav.receita.fazenda.gov.br/eCAC/publico/login.aspx>

2) Entre no menu "Legislação e Processo".

3) Selecione a opção "e-AssinaRFB - Validar e Assinar Documentos Digitais".

4) Digite o código abaixo:

EP22.0323.08524.S8W4

5) O sistema apresentará a cópia do documento eletrônico armazenado nos servidores da Receita Federal do Brasil.

Código hash do documento, recebido pelo sistema e-Processo, obtido através do algoritmo sha2:
8878B576FC5A55D07EE189D2F6187FFF42A906CDAB857902D31A393D420246A4