

ACABAMENTOS	
PISO	
1	PISO PORTINARI. GRIGIO ALPINO POL V - POL - MEDIDAS: 60 x 60cm - 9.5. QUALIDADE A. BITOLA 5. VARIAÇÃO DE TONALIDADE V2. CÓDIGO 54861 (EXISTENTE NO DEPÓSITO DA DELEGACIA) COM REJUNTE JUNTAPLUS GOLD TOTAL + ADIMAX GOLD ADITIVO OU JUNTAPLUS GOLD EPOXI - REF.: ELIANE OU SIMILAR
PAREDE	
1	PASTILHA CINZA CLARO (TONALIDADE 1). 10 X 10, CÓDIGO 1870505, REF. GRUPO GERAL.
2	PISO CECRISA. GRIGIO ALPINO POL V - POL - MEDIDAS: 60 x 60cm - 9.5. QUALIDADE A. BITOLA 5. VARIAÇÃO DE TONALIDADE V2. CÓDIGO 54861 (EXISTENTE NO DEPÓSITO DA DELEGACIA) COM REJUNTE JUNTAPLUS GOLD TOTAL + ADIMAX GOLD ADITIVO OU JUNTAPLUS GOLD EPOXI - REF.: ELIANE OU SIMILAR
3	PAREDE COM SUPERFÍCIE DEVIDAMENTE NIVELADA, LIXADA E PREPARADA, ISENTA DE RUGOSIDADES, SALIÊNCIAS E UMIDADE PARA REALIZAÇÃO DE UMA DEMÃO DE EMASSAMENTO COM MASSA ACRÍLICA. APÓS O EMASSAMENTO REALIZAR PINTURA LATEX ACRÍLICO. TODAS AS SUPERFÍCIES A SEREM PINTADAS DEVERÃO RECEBER NO MÍNIMO 2 (DUAS) DEMÃOS FARTAS DE PINTURA 100% ACRÍLICA NA COR BRANCO NEVE, REFERÊNCIA SUVINIL ACRÍLICO PREMIUM, COM INTERVALO DE 4 HORAS ENTRE AS DEMÃOS.
4	PAREDE COM SUPERFÍCIE DEVIDAMENTE NIVELADA, LIXADA E PREPARADA, ISENTA DE RUGOSIDADES, SALIÊNCIAS E UMIDADE PARA REALIZAÇÃO DE UMA DEMÃO DE EMASSAMENTO COM MASSA ACRÍLICA. APÓS O EMASSAMENTO REALIZAR PINTURA LATEX ACRÍLICO. TODAS AS SUPERFÍCIES A SEREM PINTADAS DEVERÃO RECEBER NO MÍNIMO 2 (DUAS) DEMÃOS FARTAS DE PINTURA 100% ACRÍLICA NA CORCONCRETO, REFERÊNCIA SUVINIL ACRÍLICO PREMIUM, COM INTERVALO DE 4 HORAS ENTRE AS DEMÃOS.
5	PASTILHA MARROM CLARO (TONALIDADE 1). 2,5 X 2,5, REF. PORTINARI (EXISTENTE NO DEPÓSITO DA DELEGACIA).
TETO	
1	LAJE EM CONCRETO ARMADO. TODAS AS SUPERFÍCIES A SEREM PINTADAS DEVERÃO RECEBER NO MÍNIMO 2 (DUAS) DEMÃOS FARTAS DE PINTURA 100% ACRÍLICA NA COR BRANCO NEVE, REFERÊNCIA SUVINIL ACRÍLICO PREMIUM, COM INTERVALO DE 4 HORAS ENTRE AS DEMÃOS.






TABELAS DE ESQUADRIAS - POSTO 01

JANELAS						
CÓD.	DIMENSÕES	PEITORIL	QUANT.	TIPO	MATERIAL	OBS. LOCAL
J1	60 X 60	180	01	MÁX. AR	ALUMÍNIO BRANCA	VER DETALHE I.S.
J2	120 X 120	120	01	CORRER	ALUMÍNIO BRANCA	VER DETALHE GUARITA
J3	280 X 120	120	01	CORRER	ALUMÍNIO BRANCA	VER DETALHE GUARITA
J4	100 X 120	120	01	CORRER	ALUMÍNIO BRANCA	VER DETALHE GUARITA
PORTAS						
CÓD.	DIMENSÕES	PEITORIL	QUANT.	TIPO	MATERIAL	OBS. LOCAL
P1	80 X 210	-	01	ABRIR	ALUMÍNIO PINTURA BRANCA	VER DETALHE GUARITA
P2	70 X 210	-	01	ABRIR	MADEIRA ITAÚBA	VER DETALHE I.S.

OBS. : CONFERIR MEDIDAS NO LOCAL DA OBRA.

004	ALTERAÇÃO_03	24/08/2015
003	ALTERAÇÃO_02	11/05/2015
002	ALTERAÇÃO_01	07/01/2015
001	ENTREGA	20/11/2014

<div><div>proGetar</div><div>PROGETAR SOLUÇÕES AMBIENTAIS LTDA</div><div>SERVIÇOS DE ENGENHARIA</div></div>		
OBRA : RECEITA FEDERAL DO BRASIL EM FOZ DO IGUAÇU		
END.: AV. PARANÁ, 1227 - FOZ DO IGUAÇU/PR		
LOCAL : GUARITA - POSTO 01		
REFERÊNCIA:	PRANCHA :	ARQUIVO :
PLANTA BAIXA E ELEVAÇÕES - POSTO 01		GUARTITA
AUTOR DO PROJETO EXECUTIVO:	CREA:	DESENHO :
GUILHERME GRASSI	17.6637-D/PR	KARINA FRITSCH
PROPRIETÁRIO:		DATA CONTRATO :
RECEITA FEDERAL DO BRASIL EM FOZ DO IGUAÇU		JUNHO/2020
RESPONSÁVEL TÉCNICO PELA EXECUÇÃO:	CREA :	ESCALA :
		INDICADA




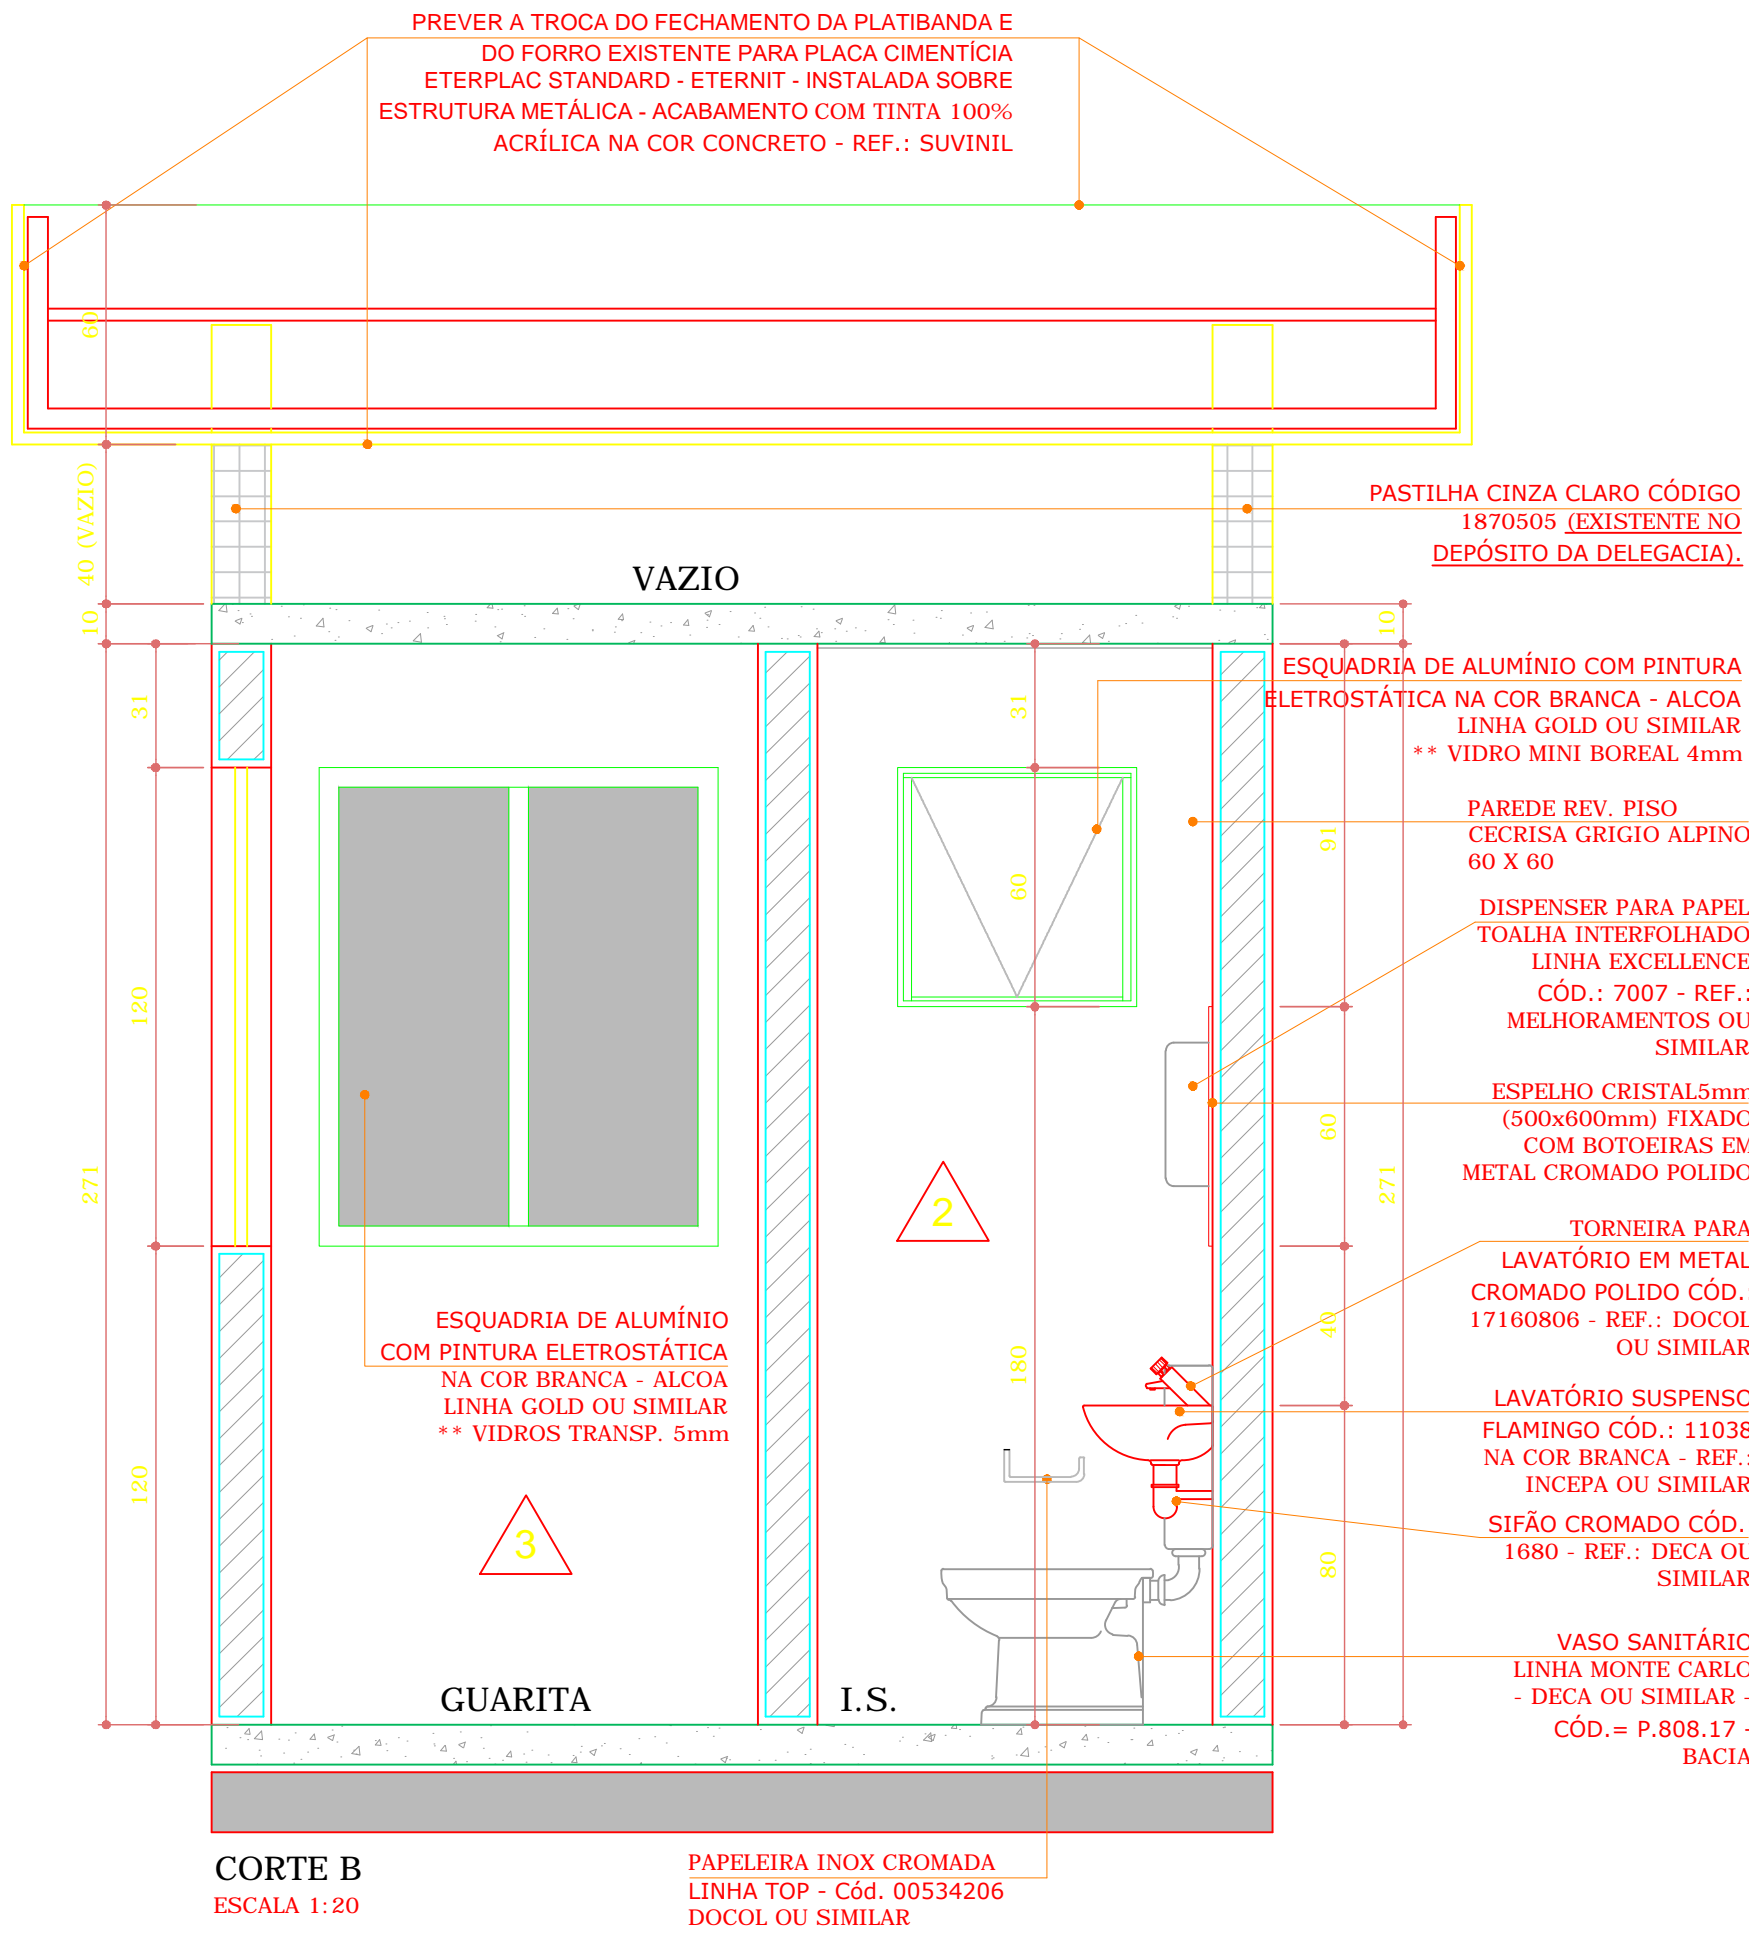
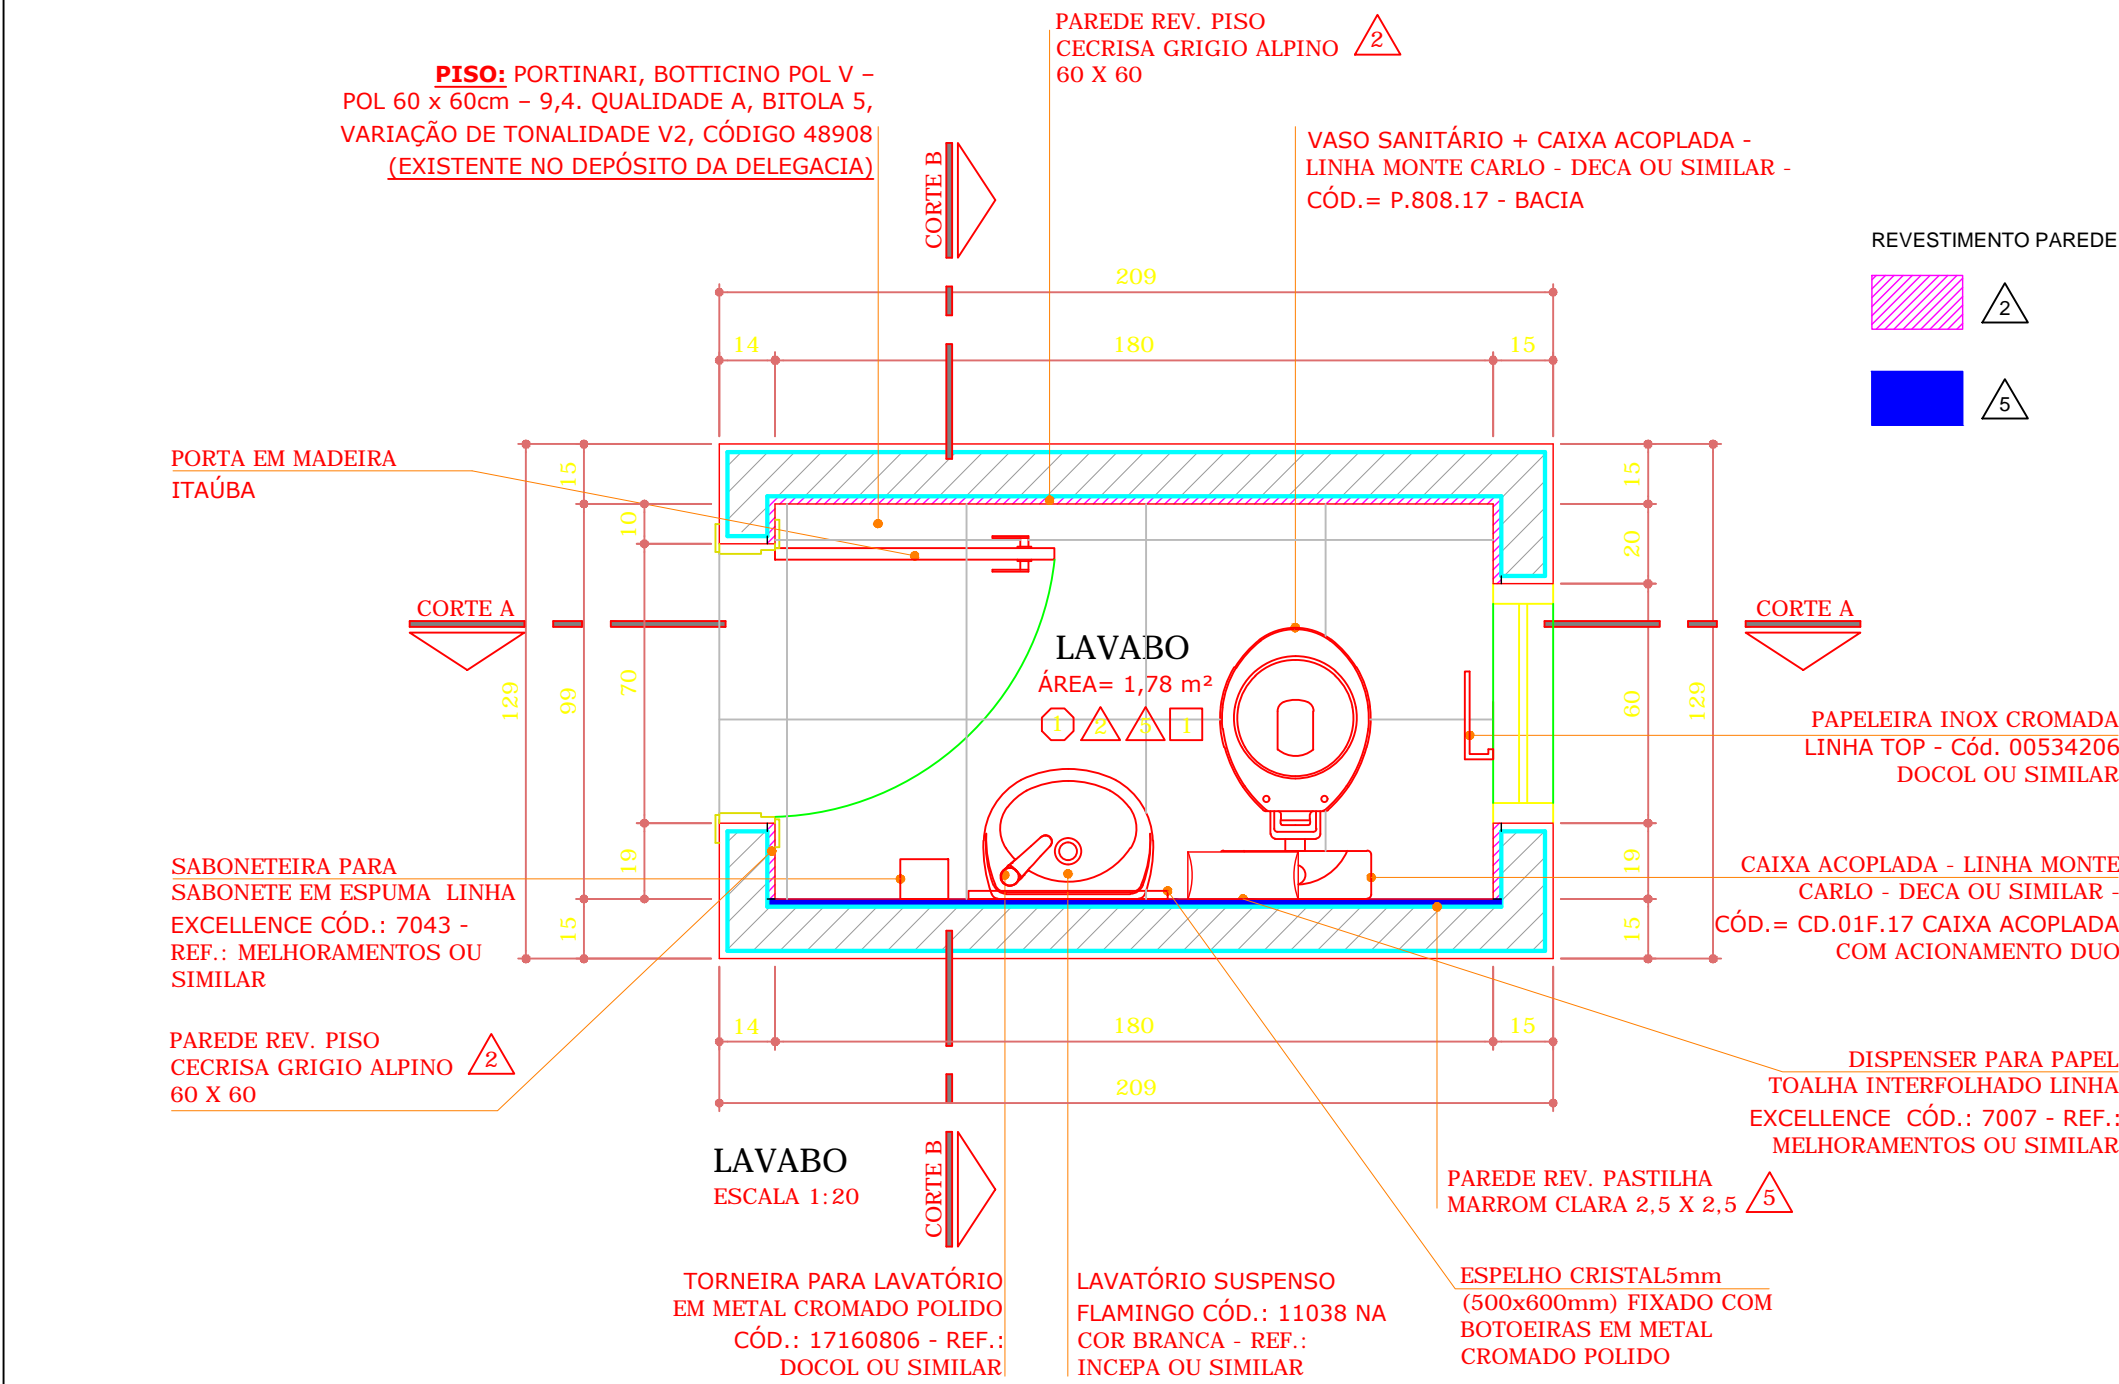
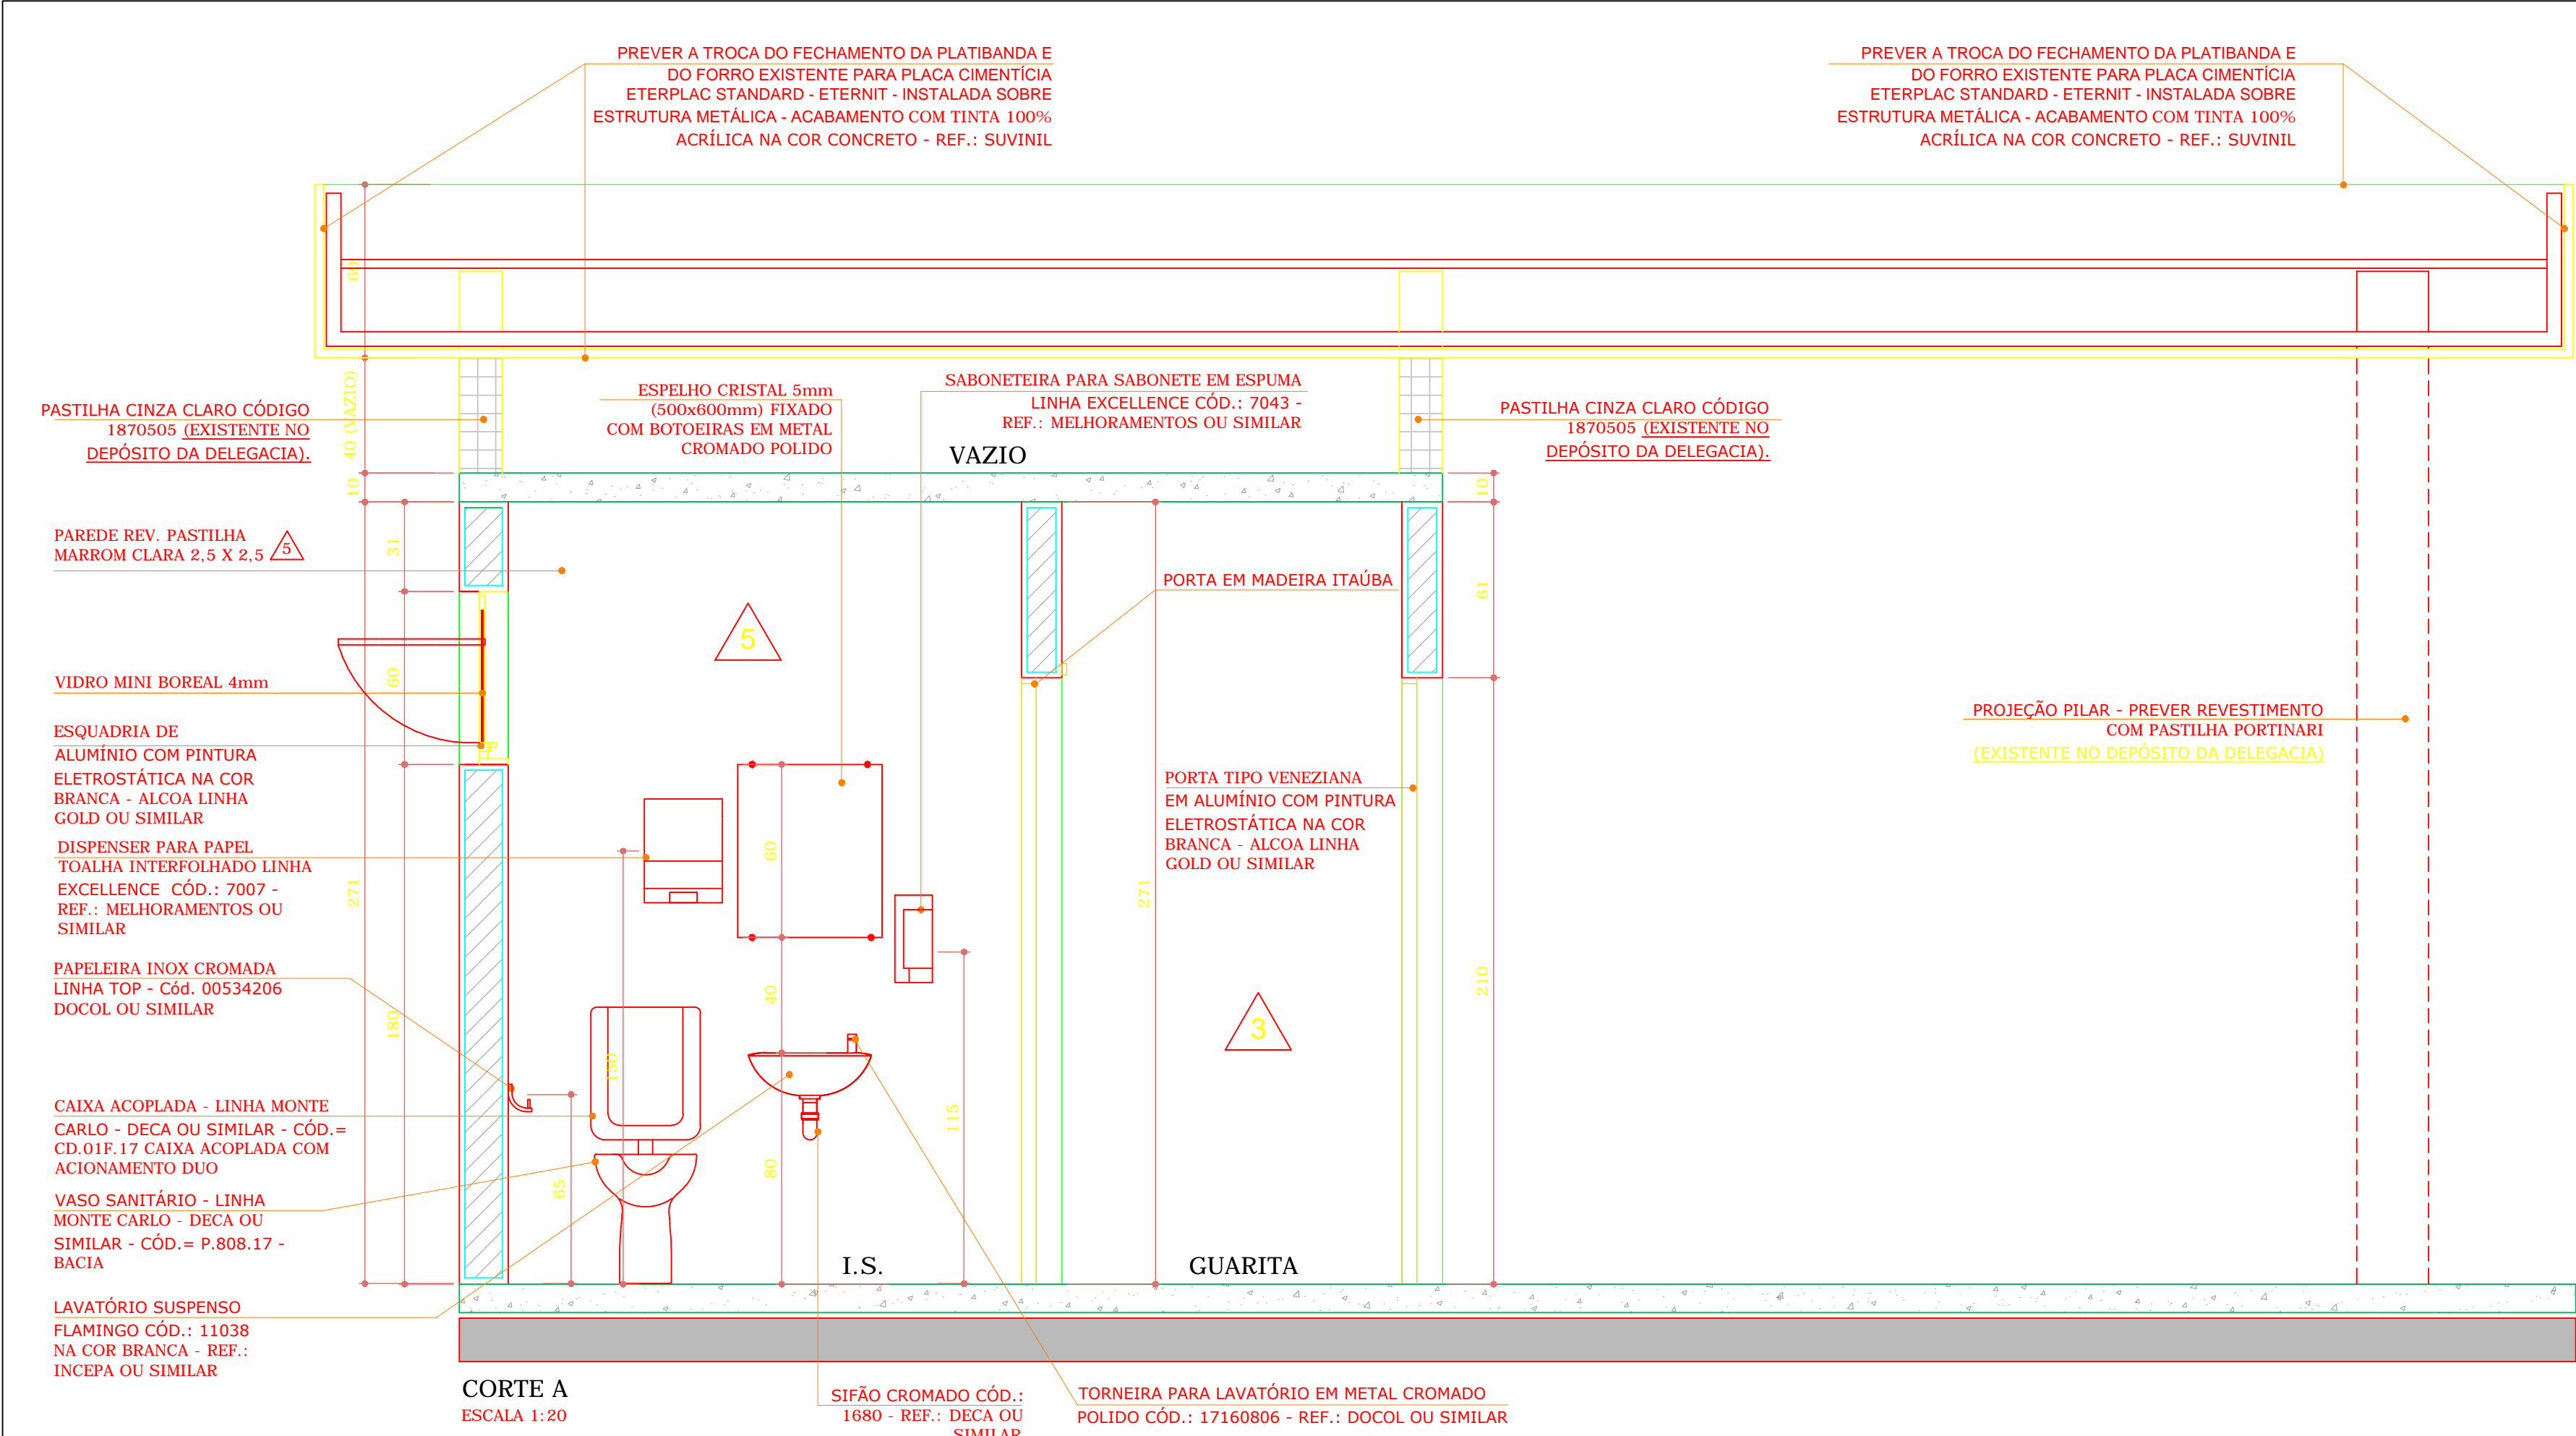


ACABAMENTOS	
PISO	
1	PISO PORTINARI, GRIGIO ALPINO POL V - POL - MEDIDAS: 60 x 60cm - 9,5. QUALIDADE A. BITOLA 5. VARIAÇÃO DE TONALIDADE V2. CÓDIGO 54861 (EXISTENTE NO DEPÓSITO DA DELEGACIA) COM REJUNTE JUNTAPLUS GOLD TOTAL + ADIMAX GOLD ADITIVO OU JUNTAPLUS GOLD EPOXI - REF.: ELIANE OU SIMILAR
PAREDE	
1	PASTILHA CINZA CLARO (TONALIDADE 1). 10 X 10, CÓDIGO 1870505, REF. GRUPO GERAL.
2	PISO CECRISA, GRIGIO ALPINO POL V - POL - MEDIDAS: 60 x 60cm - 9,5. QUALIDADE A. BITOLA 5. VARIAÇÃO DE TONALIDADE V2. CÓDIGO 54861 (EXISTENTE NO DEPÓSITO DA DELEGACIA) COM REJUNTE JUNTAPLUS GOLD TOTAL + ADIMAX GOLD ADITIVO OU JUNTAPLUS GOLD EPOXI - REF.: ELIANE OU SIMILAR
3	PAREDE COM SUPERFÍCIE DEVIDAMENTE NIVELADA, LIXADA E PREPARADA, ISENTA DE RUGOSIDADES, SALIÊNCIAS E UMIDADE PARA REALIZAÇÃO DE UMA DEMÃO DE EMASSAMENTO COM MASSA ACRÍLICA. APÓS O EMASSAMENTO REALIZAR PINTURA LATEX ACRÍLICO. TODAS AS SUPERFÍCIES A SEREM PINTADAS DEVERÃO RECEBER NO MÍNIMO 2 (DUAS) DEMÃOS FARTAS DE PINTURA 100% ACRÍLICA NA COR BRANCO NEVE, REFERÊNCIA SUVINIL ACRÍLICO PREMIUM, COM INTERVALO DE 4 HORAS ENTRE AS DEMÃOS.
4	PAREDE COM SUPERFÍCIE DEVIDAMENTE NIVELADA, LIXADA E PREPARADA, ISENTA DE RUGOSIDADES, SALIÊNCIAS E UMIDADE PARA REALIZAÇÃO DE UMA DEMÃO DE EMASSAMENTO COM MASSA ACRÍLICA. APÓS O EMASSAMENTO REALIZAR PINTURA LATEX ACRÍLICO. TODAS AS SUPERFÍCIES A SEREM PINTADAS DEVERÃO RECEBER NO MÍNIMO 2 (DUAS) DEMÃOS FARTAS DE PINTURA 100% ACRÍLICA NA COR CONCRETO, REFERÊNCIA SUVINIL ACRÍLICO PREMIUM, COM INTERVALO DE 4 HORAS ENTRE AS DEMÃOS.
5	PASTILHA MARROM CLARO (TONALIDADE 1), 2,5 X 2,5, REF. PORTINARI (EXISTENTE NO DEPÓSITO DA DELEGACIA).
TETO	
1	LAJE EM CONCRETO ARMADO. TODAS AS SUPERFÍCIES A SEREM PINTADAS DEVERÃO RECEBER NO MÍNIMO 2 (DUAS) DEMÃOS FARTAS DE PINTURA 100% ACRÍLICA NA COR BRANCO NEVE, REFERÊNCIA SUVINIL ACRÍLICO PREMIUM, COM INTERVALO DE 4 HORAS ENTRE AS DEMÃOS.

OBS. : CONFERIR MEDIDAS NO LOCAL DA OBRA.

.004	ALTERAÇÃO_03	24/08/2015
.003	ALTERAÇÃO_02	11/05/2015
.002	ALTERAÇÃO_01	07/01/2015
.001	ENTREGA	20/11/2014

proGetar PROGETAR SOLUÇÕES AMBIENTAIS LTDA SERVIÇOS DE ENGENHARIA		
OBRA : RECEITA FEDERAL DO BRASIL EM FOZ DO IGUAÇU		
END.: AV. PARANÁ, 1227 - FOZ DO IGUAÇU/PR		
LOCAL : GUARITA - POSTO 01		
REFERÊNCIA:	PRANCHA :	ARQUIVO :
LAVABO - PLANTA E CORTES - POSTO 01		GUARITITA
AUTOR DO PROJETO EXECUTIVO:	CREA:	DESENHO :
GUILHERME GRASSI	17.6637-D/PR	KARINA FRITSCH
PROPRIETÁRIO:		DATA CONTRATO :
RECEITA FEDERAL DO BRASIL EM FOZ DO IGUAÇU		JUNHO/2020
RESPONSÁVEL TÉCNICO PELA EXECUÇÃO:	CREA :	ESCALA :
		INDICADA

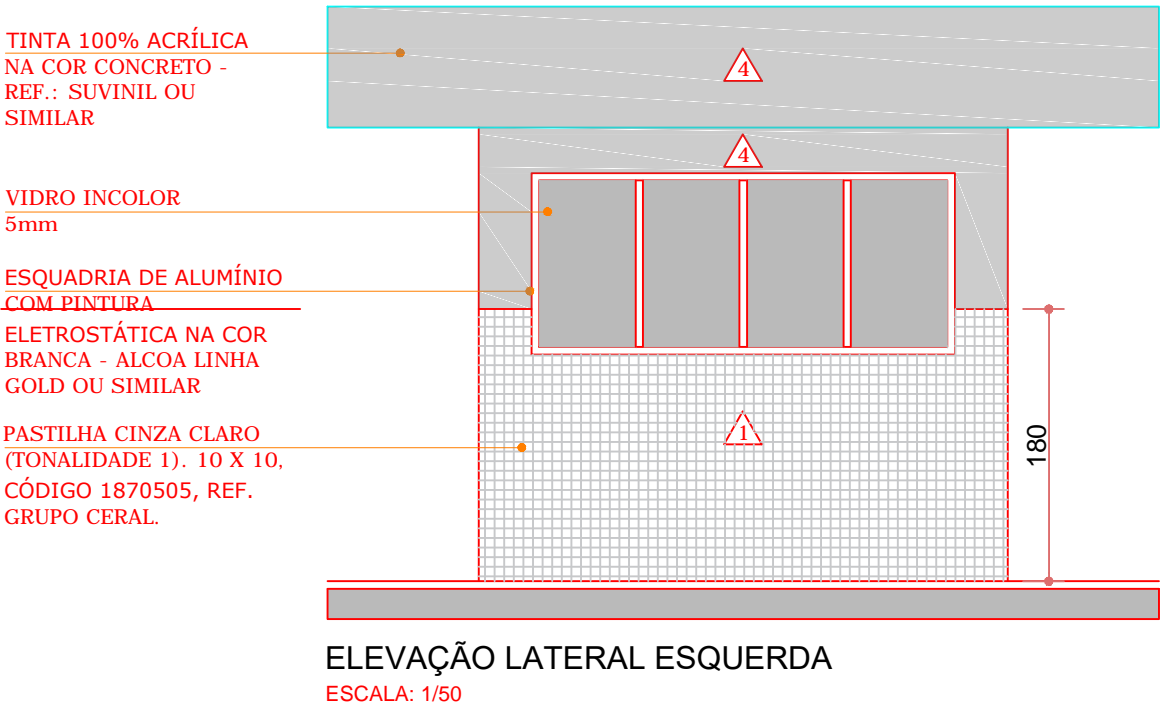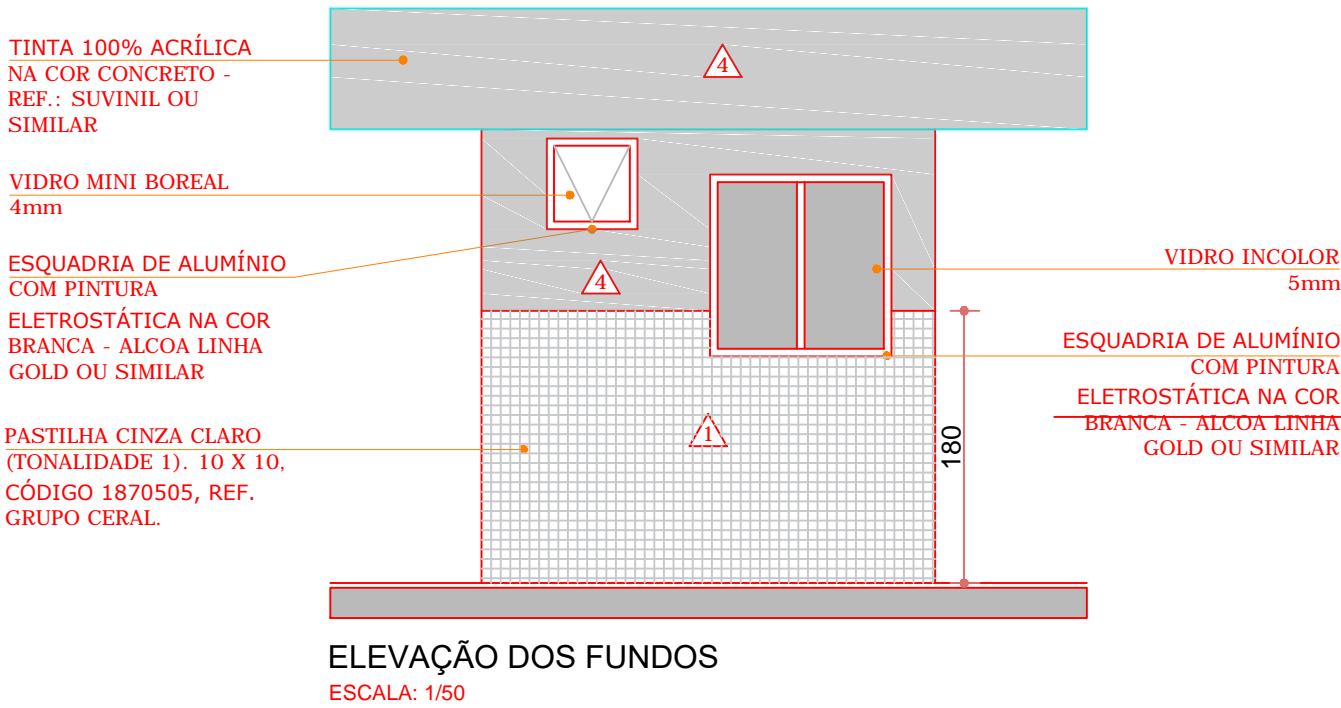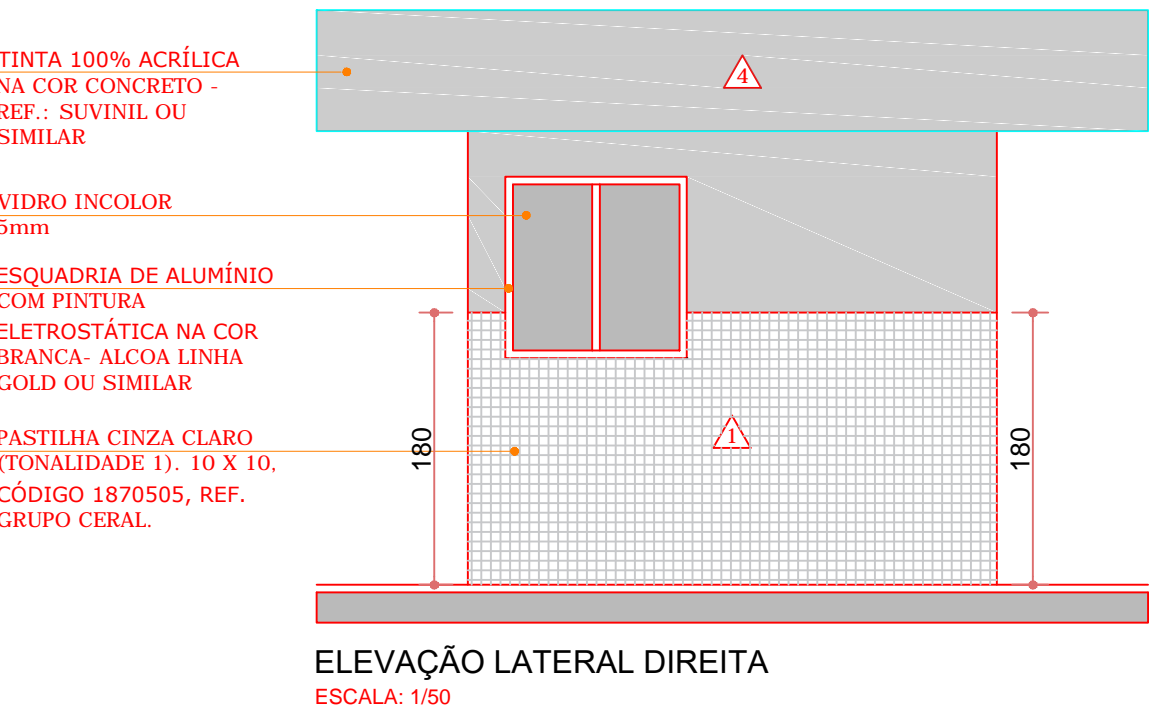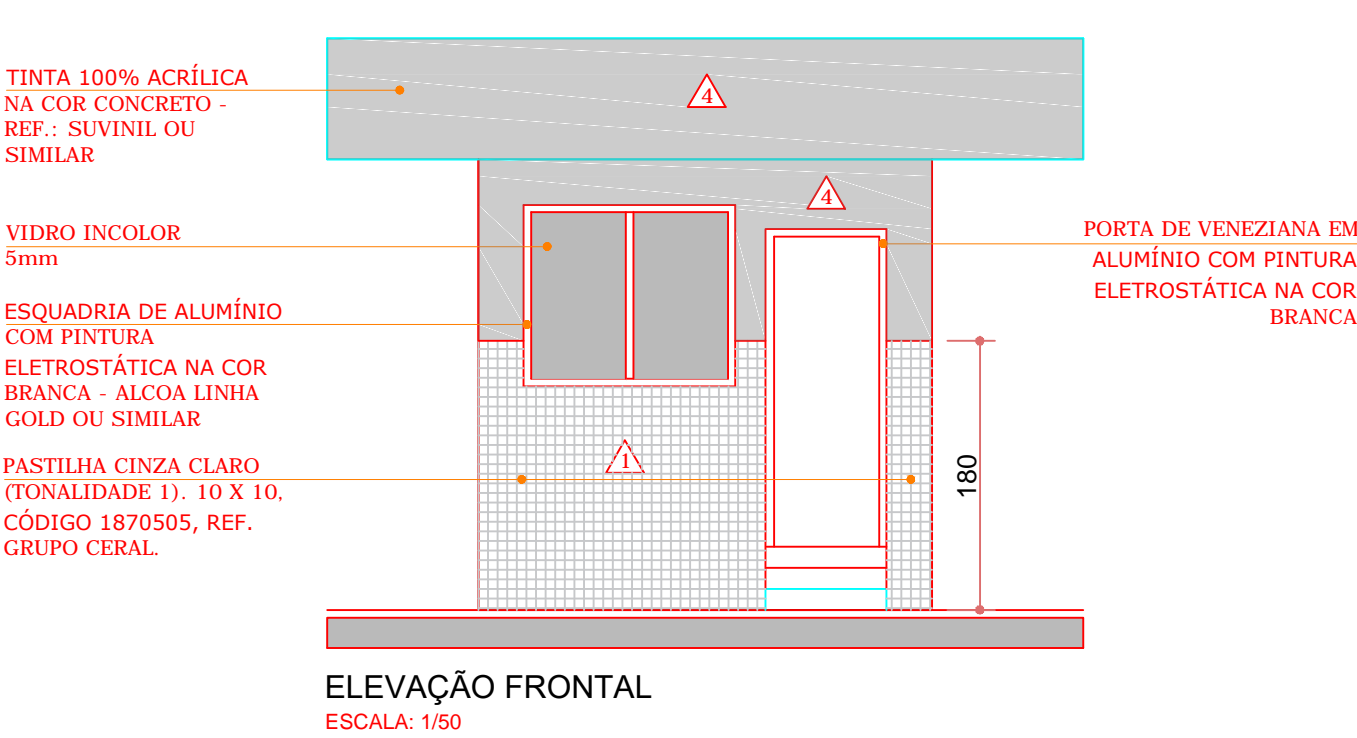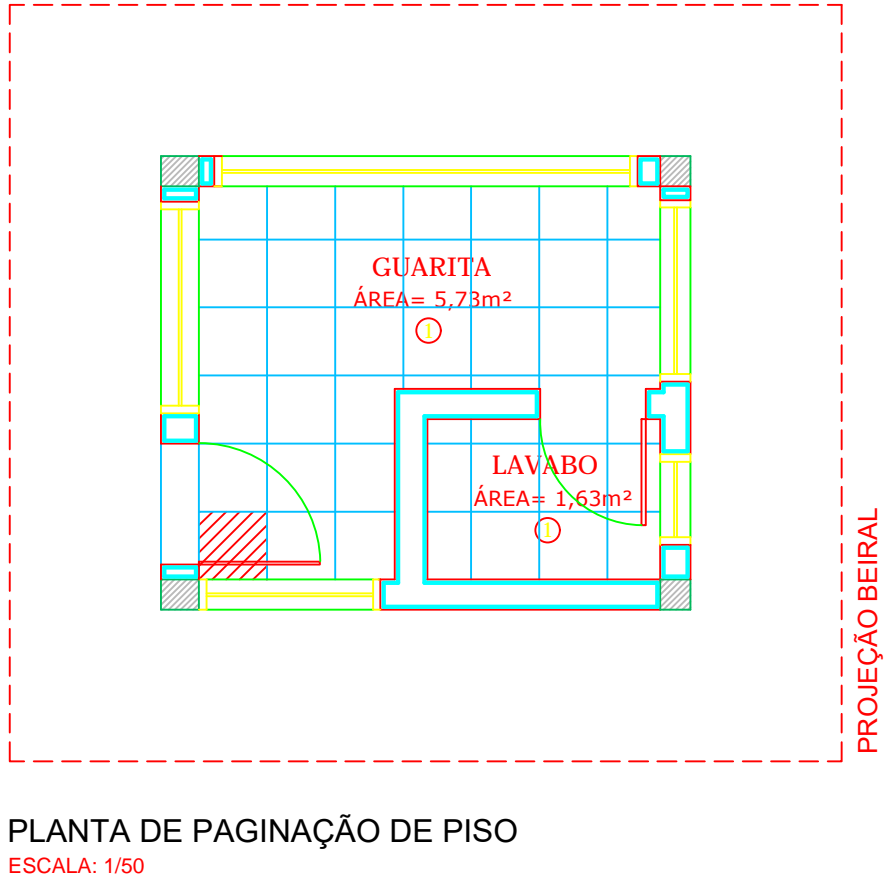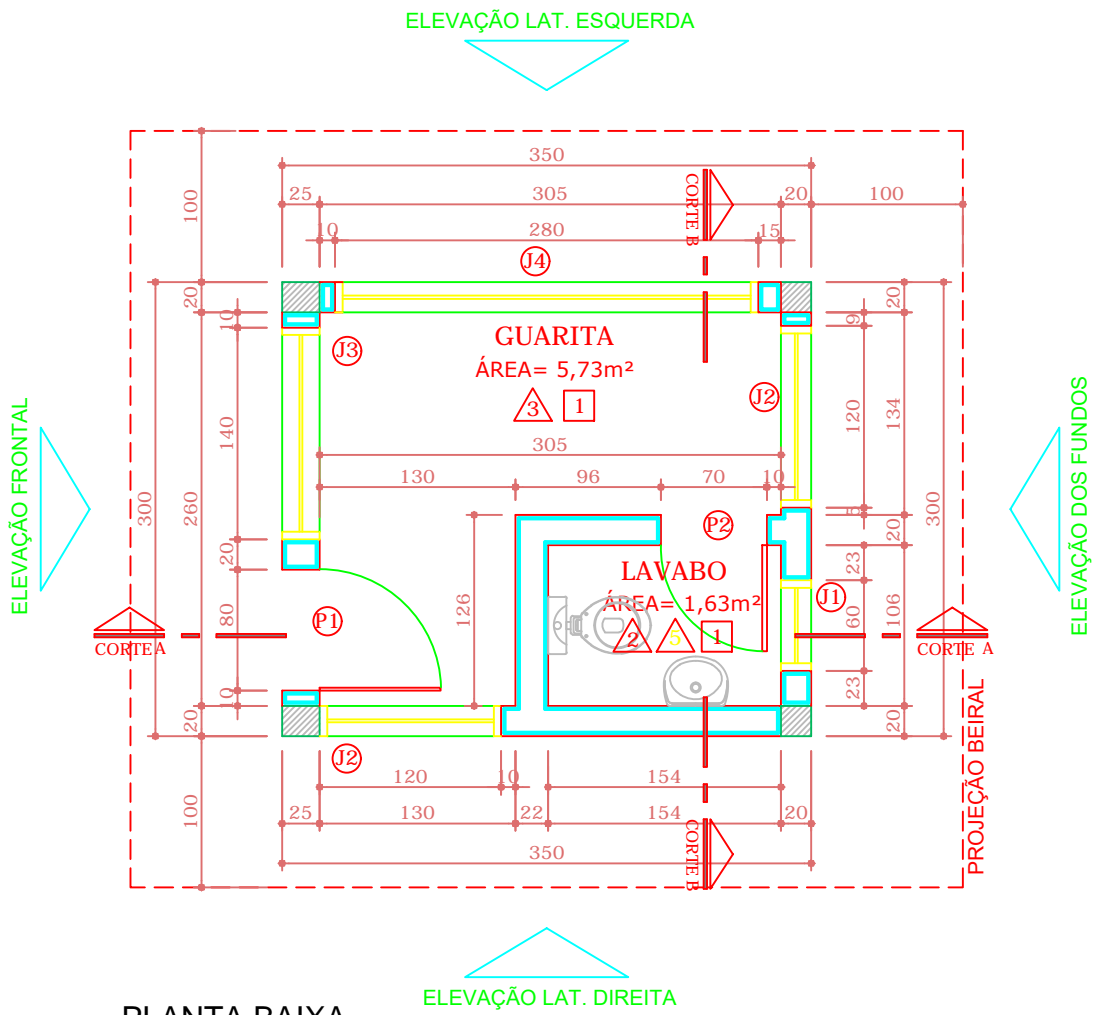

ACABAMENTOS	
PISO	
1	PISO PORTINARI, GRIGIO ALPINO POL V - POL - MEDIDAS: 60 x 60cm - 9,5. QUALIDADE A, BITOLA 5, VARIAÇÃO DE TONALIDADE V2. CÓDIGO 54861 (EXISTENTE NO DEPÓSITO DA DELEGACIA) COM REJUNTE JUNTAPLUS GOLD TOTAL + ADIMAX GOLD ADITIVO OU JUNTAPLUS GOLD EPOXI - REF.: ELIANE OU SIMILAR
PAREDE	
1	PASTILHA CINZA CLARO (TONALIDADE 1). 10 X 10, CÓDIGO 1870505, REF.
2	PISO CECRISA, GRIGIO ALPINO POL V - POL - MEDIDAS: 60 x 60cm - 9,5. QUALIDADE A, BITOLA 5, VARIAÇÃO DE TONALIDADE V2. CÓDIGO 54861 (EXISTENTE NO DEPÓSITO DA DELEGACIA) COM REJUNTE JUNTAPLUS GOLD TOTAL + ADIMAX GOLD ADITIVO OU JUNTAPLUS GOLD EPOXI - REF.: ELIANE OU SIMILAR
3	PAREDE COM SUPERFÍCIE DEVIDAMENTE NIVELADA, LIXADA E PREPARADA, ISENTA DE RUGOSIDADES, SALIÊNCIAS E UMIDADE PARA REALIZAÇÃO DE UMA DEMÃO DE EMASSAMENTO COM MASSA ACRÍLICA. APÓS O EMASSAMENTO REALIZAR PINTURA LATEX ACRÍLICO. TODAS AS SUPERFÍCIES A SEREM PINTADAS DEVERÃO RECEBER NO MÍNIMO 2 (DUAS) DEMÃOS FARTAS DE PINTURA 100% ACRÍLICA NA COR BRANCO NEVE, REFERÊNCIA SUVINIL ACRÍLICO PREMIUM, COM INTERVALO DE 4 HORAS ENTRE AS DEMÃOS.
4	PAREDE COM SUPERFÍCIE DEVIDAMENTE NIVELADA, LIXADA E PREPARADA, ISENTA DE RUGOSIDADES, SALIÊNCIAS E UMIDADE PARA REALIZAÇÃO DE UMA DEMÃO DE EMASSAMENTO COM MASSA ACRÍLICA. APÓS O EMASSAMENTO REALIZAR PINTURA LATEX ACRÍLICO. TODAS AS SUPERFÍCIES A SEREM PINTADAS DEVERÃO RECEBER NO MÍNIMO 2 (DUAS) DEMÃOS FARTAS DE PINTURA 100% ACRÍLICA NA CORCONCRETO, REFERÊNCIA SUVINIL ACRÍLICO PREMIUM, COM INTERVALO DE 4 HORAS ENTRE AS DEMÃOS.
5	PASTILHA MARROM CLARO (TONALIDADE 1). 2,5 X 2,5, REF. PORTINARI (EXISTENTE NO DEPÓSITO DA DELEGACIA).
TETO	
1	LAJE EM CONCRETO ARMADO. TODAS AS SUPERFÍCIES A SEREM PINTADAS DEVERÃO RECEBER NO MÍNIMO 2 (DUAS) DEMÃOS FARTAS DE PINTURA 100% ACRÍLICA NA COR BRANCO NEVE, REFERÊNCIA SUVINIL ACRÍLICO PREMIUM, COM INTERVALO DE 4 HORAS ENTRE AS DEMÃOS.




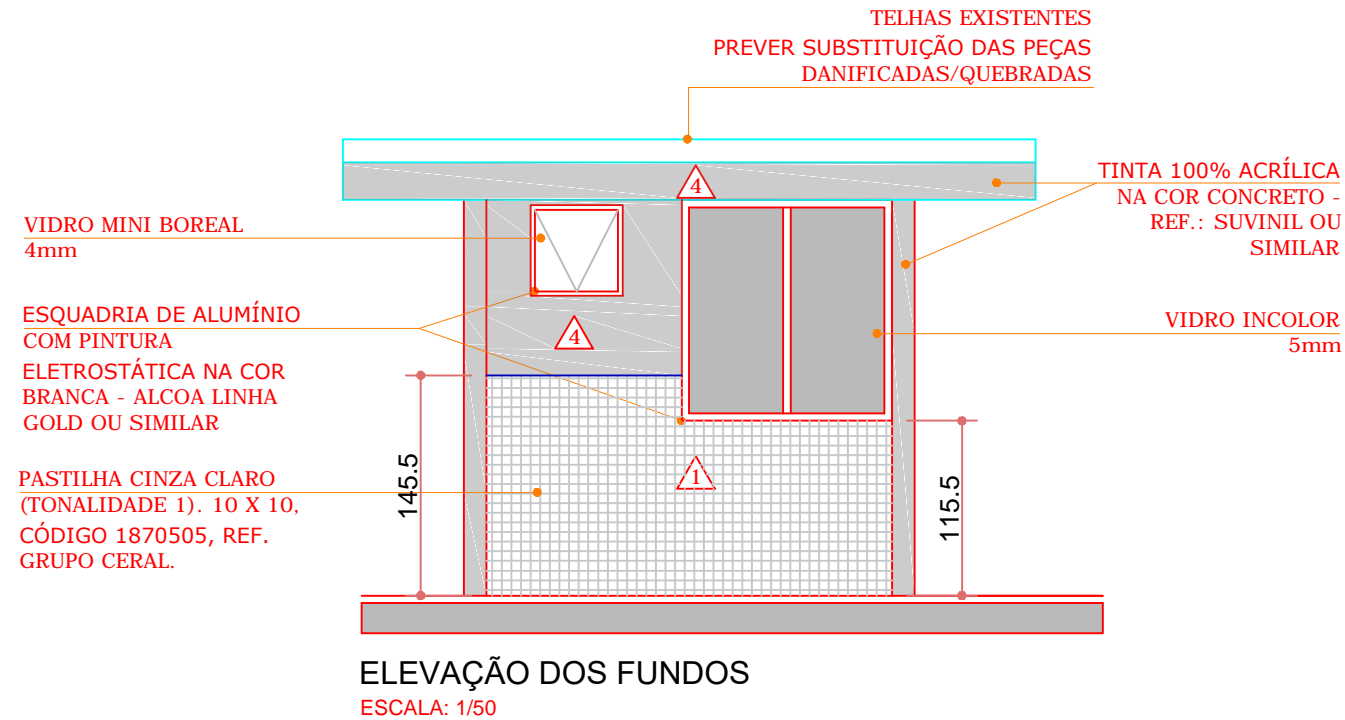
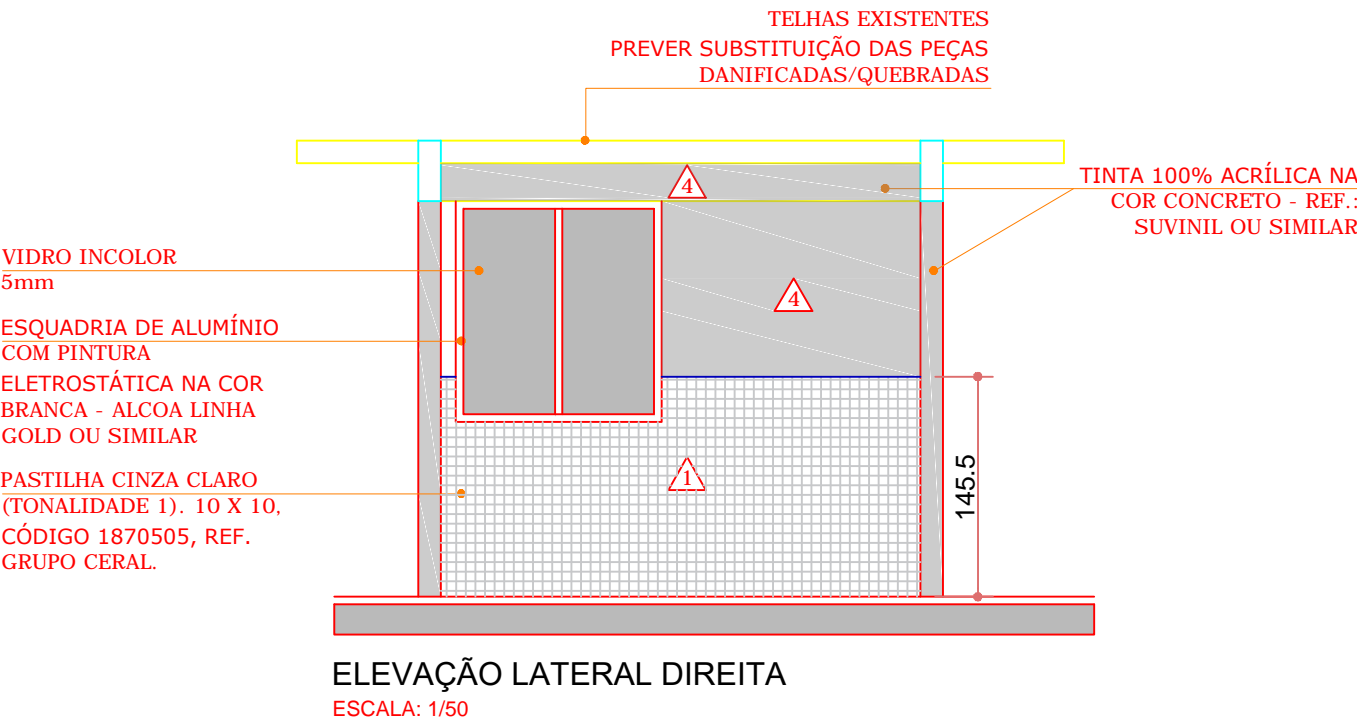
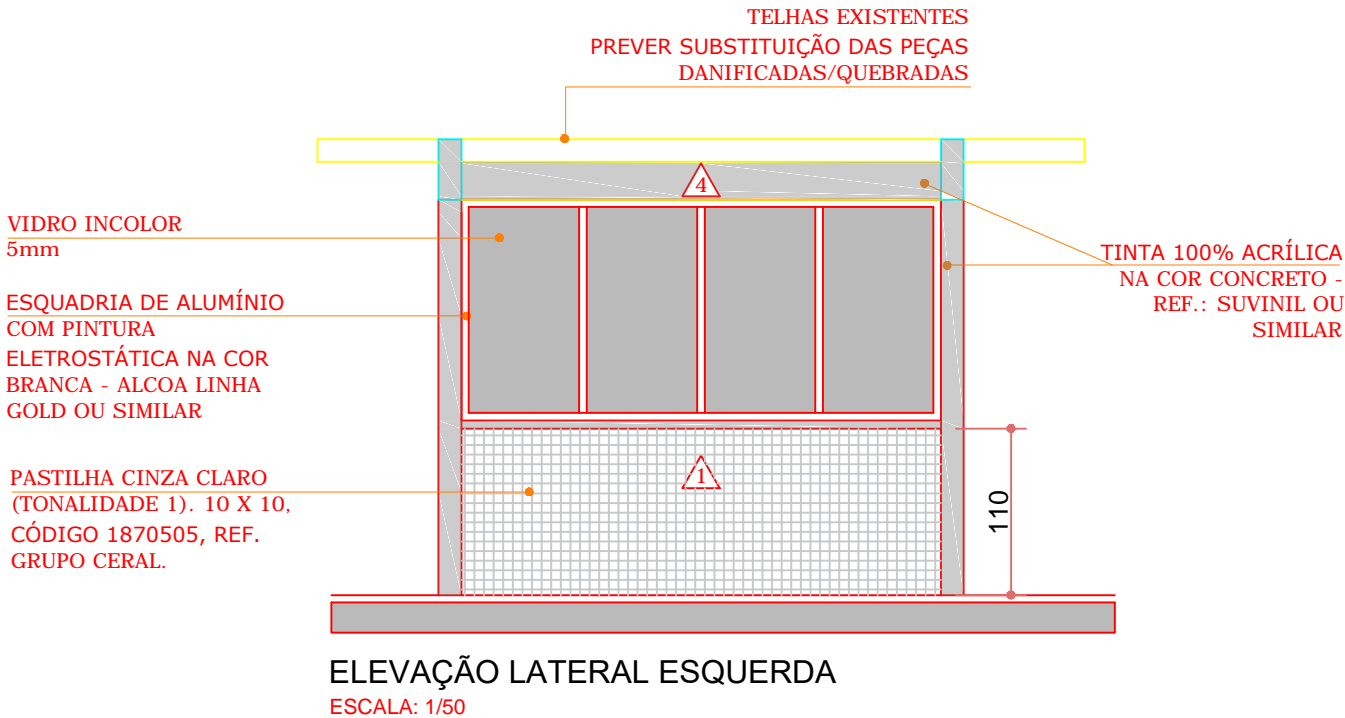
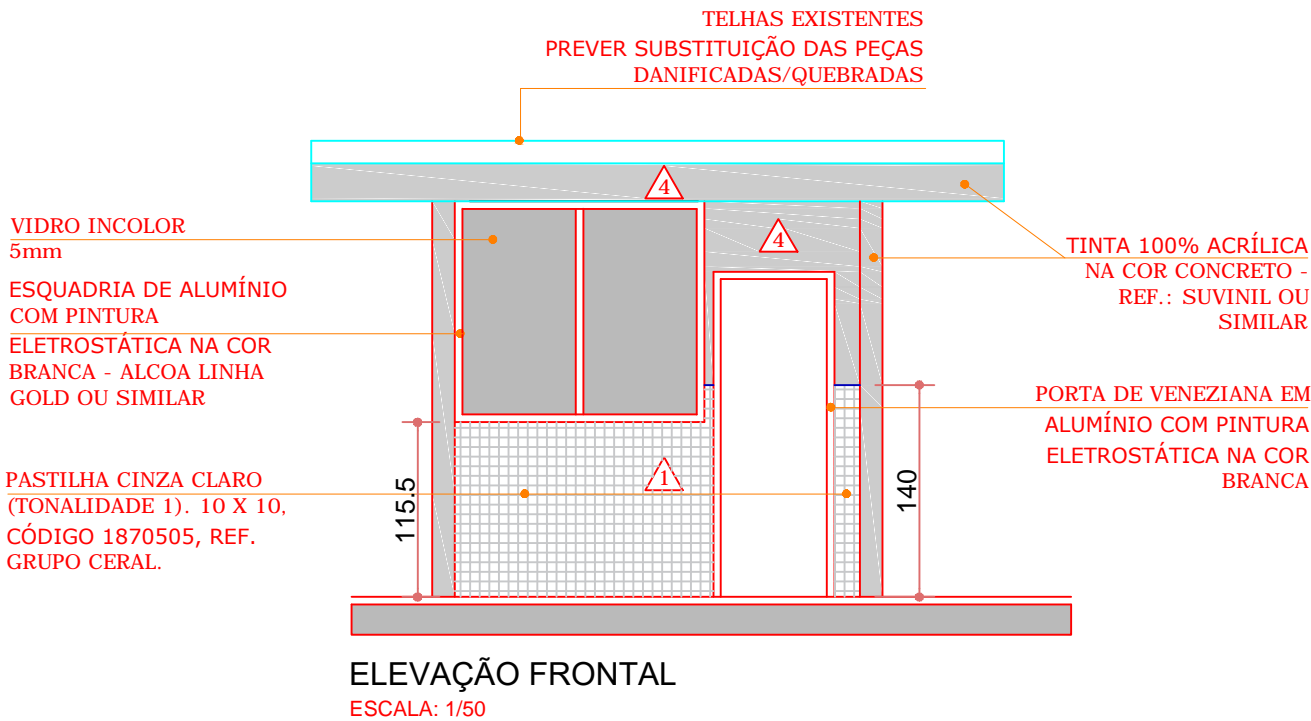
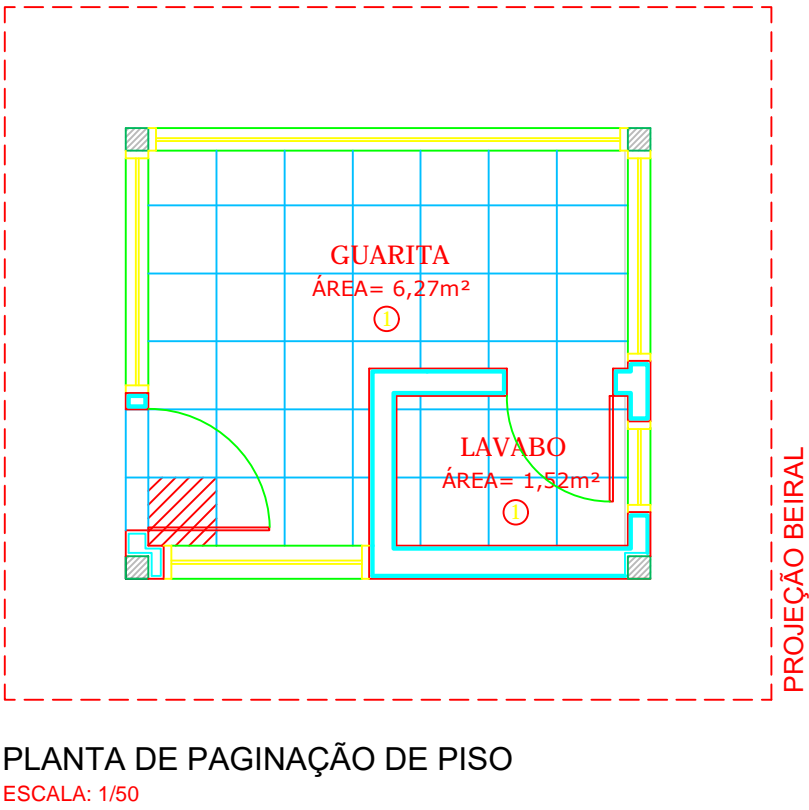
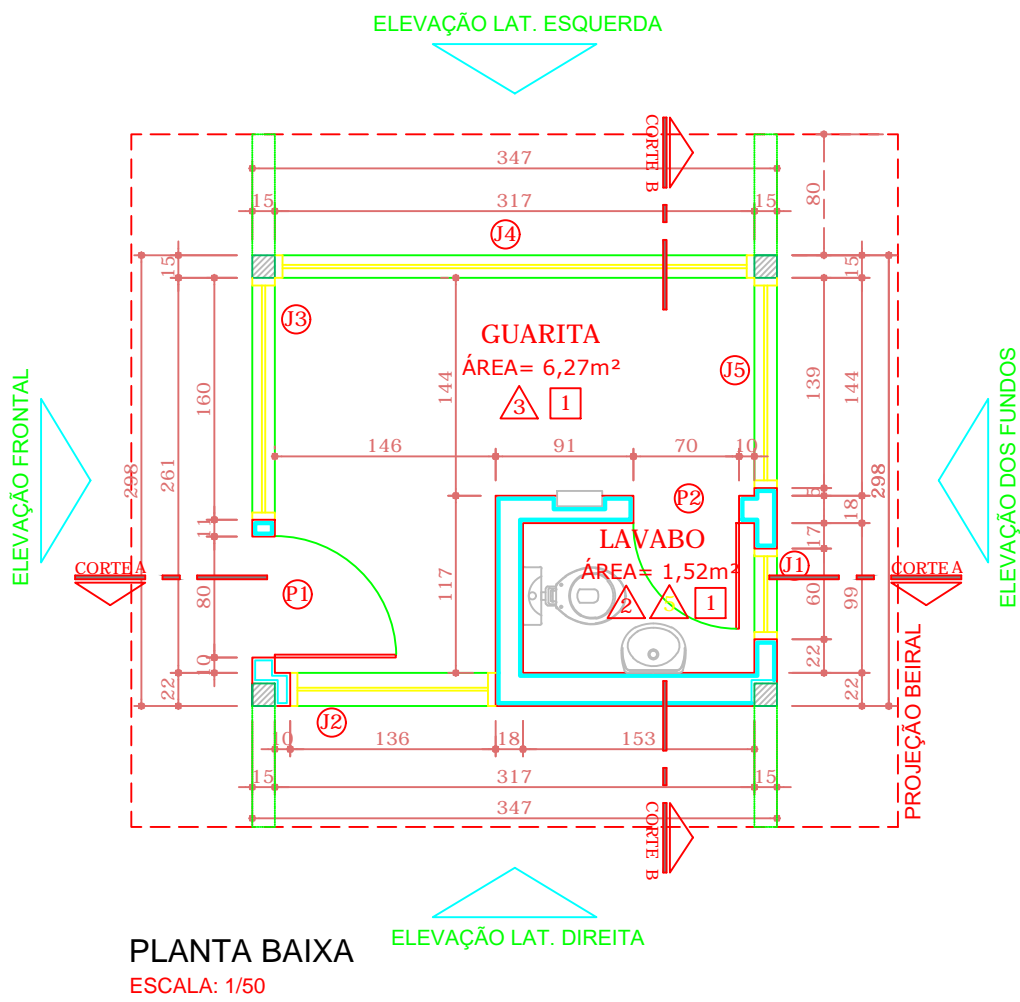
TABELAS DE ESQUADRIAS - POSTO 02

JANELAS						
CÓD.	DIMENSÕES	PEITORIL	QUANT.	TIPO	MATERIAL	OBS. LOCAL
J1	60 X 60	190	01	MÁX. AR	ALUMÍNIO BRANCA	VER DETALHE I.S.
J2	120 X 120	106	02	CORRER	ALUMÍNIO BRANCA	VER DETALHE GUARITA
J3	140 X 120	106	01	CORRER	ALUMÍNIO BRANCA	VER DETALHE GUARITA
J4	280 X 120	106	01	CORRER	ALUMÍNIO BRANCA	VER DETALHE GUARITA
PORTAS						
CÓD.	DIMENSÕES	PEITORIL	QUANT.	TIPO	MATERIAL	OBS. LOCAL
P1	80 X 210	-	01	ABRIR	ALUMÍNIO PINTURA BRANCA	VER DETALHE GUARITA
P2	70 X 210	-	01	ABRIR	MADEIRA ITAÚBA	VER DETALHE I.S.

OBS. : CONFERIR MEDIDAS NO LOCAL DA OBRA.

004	ALTERAÇÃO_03	24/08/2015
003	ALTERAÇÃO_02	11/05/2015
002	ALTERAÇÃO_01	07/01/2015
001	ENTREGA	20/11/2014

 PROGETAR SOLUÇÕES AMBIENTAIS LTDA SERVIÇOS DE ENGENHARIA		
OBRA : RECEITA FEDERAL DO BRASIL EM FOZ DO IGUAÇU		
END. : AV. PARANÁ, 1227 - FOZ DO IGUAÇU/PR		
LOCAL : GUARITA - POSTO 02		
REFERÊNCIA: PLANTA BAIXA E ELEVAÇÕES - POSTO 02	PRANCHA :	ARQUIVO : GUARITA
AUTOR DO PROJETO EXECUTIVO: GUILHERME GRASSI	CREA: 17.6637-D/PR	DESENHO : KARINA FRITSCH
PROPRIETÁRIO: RECEITA FEDERAL DO BRASIL EM FOZ DO IGUAÇU		DATA CONTRATO : JUNHO/2020
RESPONSÁVEL TÉCNICO PELA EXECUÇÃO:	CREA :	ESCALA : INDICADA



ACABAMENTOS	
PISO	
1	PISO PORTINARI, GRIGIO ALPINO POL V - POL - MEDIDAS: 60 x 60cm - 9,5. QUALIDADE A, BITOLA 5, VARIAÇÃO DE TONALIDADE V2, CÓDIGO 54861 (EXISTENTE NO DEPÓSITO DA DELEGACIA) COM REJUNTE JUNTAPLUS GOLD TOTAL + ADIMAX GOLD ADITIVO OU JUNTAPLUS GOLD EPOXI - REF.: ELIANE OU SIMILAR
PAREDE	
1	PASTILHA CINZA CLARO (TONALIDADE 1), 10 X 10, CÓDIGO 1870505, REF. GRUPO CERAM.
2	PISO CECRISA, GRIGIO ALPINO POL V - POL - MEDIDAS: 60 x 60cm - 9,5. QUALIDADE A, BITOLA 5, VARIAÇÃO DE TONALIDADE V2, CÓDIGO 54861 (EXISTENTE NO DEPÓSITO DA DELEGACIA) COM REJUNTE JUNTAPLUS GOLD TOTAL + ADIMAX GOLD ADITIVO OU JUNTAPLUS GOLD EPOXI - REF.: ELIANE OU SIMILAR
3	PAREDE COM SUPERFÍCIE DEVIDAMENTE NIVELADA, LIXADA E PREPARADA, ISENTA DE RUGOSIDADES, SALIÊNCIAS E UMIDADE PARA REALIZAÇÃO DE UMA DEMÃO DE EMASSAMENTO COM MASSA ACRÍLICA. APÓS O EMASSAMENTO REALIZAR PINTURA LATEX ACRÍLICO. TODAS AS SUPERFÍCIES A SEREM PINTADAS DEVERÃO RECEBER NO MÍNIMO 2 (DUAS) DEMÃOS FARTAS DE PINTURA 100% ACRÍLICA NA COR BRANCO NEVE, REFERÊNCIA SUVINIL ACRÍLICO PREMIUM, COM INTERVALO DE 4 HORAS ENTRE AS DEMÃOS.
4	PAREDE COM SUPERFÍCIE DEVIDAMENTE NIVELADA, LIXADA E PREPARADA, ISENTA DE RUGOSIDADES, SALIÊNCIAS E UMIDADE PARA REALIZAÇÃO DE UMA DEMÃO DE EMASSAMENTO COM MASSA ACRÍLICA. APÓS O EMASSAMENTO REALIZAR PINTURA LATEX ACRÍLICO. TODAS AS SUPERFÍCIES A SEREM PINTADAS DEVERÃO RECEBER NO MÍNIMO 2 (DUAS) DEMÃOS FARTAS DE PINTURA 100% ACRÍLICA NA COR CONCRETO, REFERÊNCIA SUVINIL ACRÍLICO PREMIUM, COM INTERVALO DE 4 HORAS ENTRE AS DEMÃOS.
5	PASTILHA MARROM CLARO (TONALIDADE 1), 2,5 X 2,5, REF. PORTINARI (EXISTENTE NO DEPÓSITO DA DELEGACIA).
TETO	
1	LAJE EM CONCRETO ARMADO. TODAS AS SUPERFÍCIES A SEREM PINTADAS DEVERÃO RECEBER NO MÍNIMO 2 (DUAS) DEMÃOS FARTAS DE PINTURA 100% ACRÍLICA NA COR BRANCO NEVE, REFERÊNCIA SUVINIL ACRÍLICO PREMIUM, COM INTERVALO DE 4 HORAS ENTRE AS DEMÃOS.




INÍCIO DA COLOCAÇÃO DO PISO


TABELAS DE ESQUADRIAS - POSTO 05

JANELAS						
CÓD.	DIMENSÕES	PEITORIL	QUANT.	TIPO	MATERIAL	OBS.
J1	60 X 60	198	01	MÁX. AR	ALUMÍNIO BRANCA	VER DETALHE I.S.
J2	136 X 146	115	01	CORRER	ALUMÍNIO BRANCA	VER DETALHE GUARITA
J3	160 X 146	115	01	CORRER	ALUMÍNIO BRANCA	VER DETALHE GUARITA
J4	317 X 146	115	01	CORRER	ALUMÍNIO BRANCA	VER DETALHE GUARITA
J5	139 X 146	115	01	CORRER	ALUMÍNIO BRANCA	VER DETALHE GUARITA
PORTAS						
CÓD.	DIMENSÕES	PEITORIL	QUANT.	TIPO	MATERIAL	OBS.
P1	80 X 210	-	01	ABRIR	ALUMÍNIO PINTURA BRANCA	VER DETALHE GUARITA
P2	70 X 210	-	01	ABRIR	MADEIRA ITAÚBA	VER DETALHE I.S.

OBS. : CONFERIR MEDIDAS NO LOCAL DA OBRA.

005	ALTERAÇÃO_04	25/04/2017
004	ALTERAÇÃO_03	24/08/2015
003	ALTERAÇÃO_02	11/05/2015
002	ALTERAÇÃO_01	07/01/2015
001	ENTREGA	20/11/2014

 PROGETAR SOLUÇÕES AMBIENTAIS LTDA SERVIÇOS DE ENGENHARIA		
OBRA : RECEITA FEDERAL DO BRASIL EM FOZ DO IGUAÇU		
END. : AV. PARANÁ, 1227 - FOZ DO IGUAÇU/PR		
LOCAL : GUARITA - POSTO 05		
REFERÊNCIA: PLANTA BAIXA E ELEVAÇÕES - POSTO 05	PRANCHA :	ARQUIVO : GUARITA
AUTOR DO PROJETO EXECUTIVO: GUILHERME GRASSI	CREA: 17.6637-D/PR	DESENHO : KARINA FRITSCH
PROPRIETÁRIO: RECEITA FEDERAL DO BRASIL EM FOZ DO IGUAÇU		DATA CONTRATO : JUNHO/2020
RESPONSÁVEL TÉCNICO PELA EXECUÇÃO: CREA :		ESCALA : INDICADA

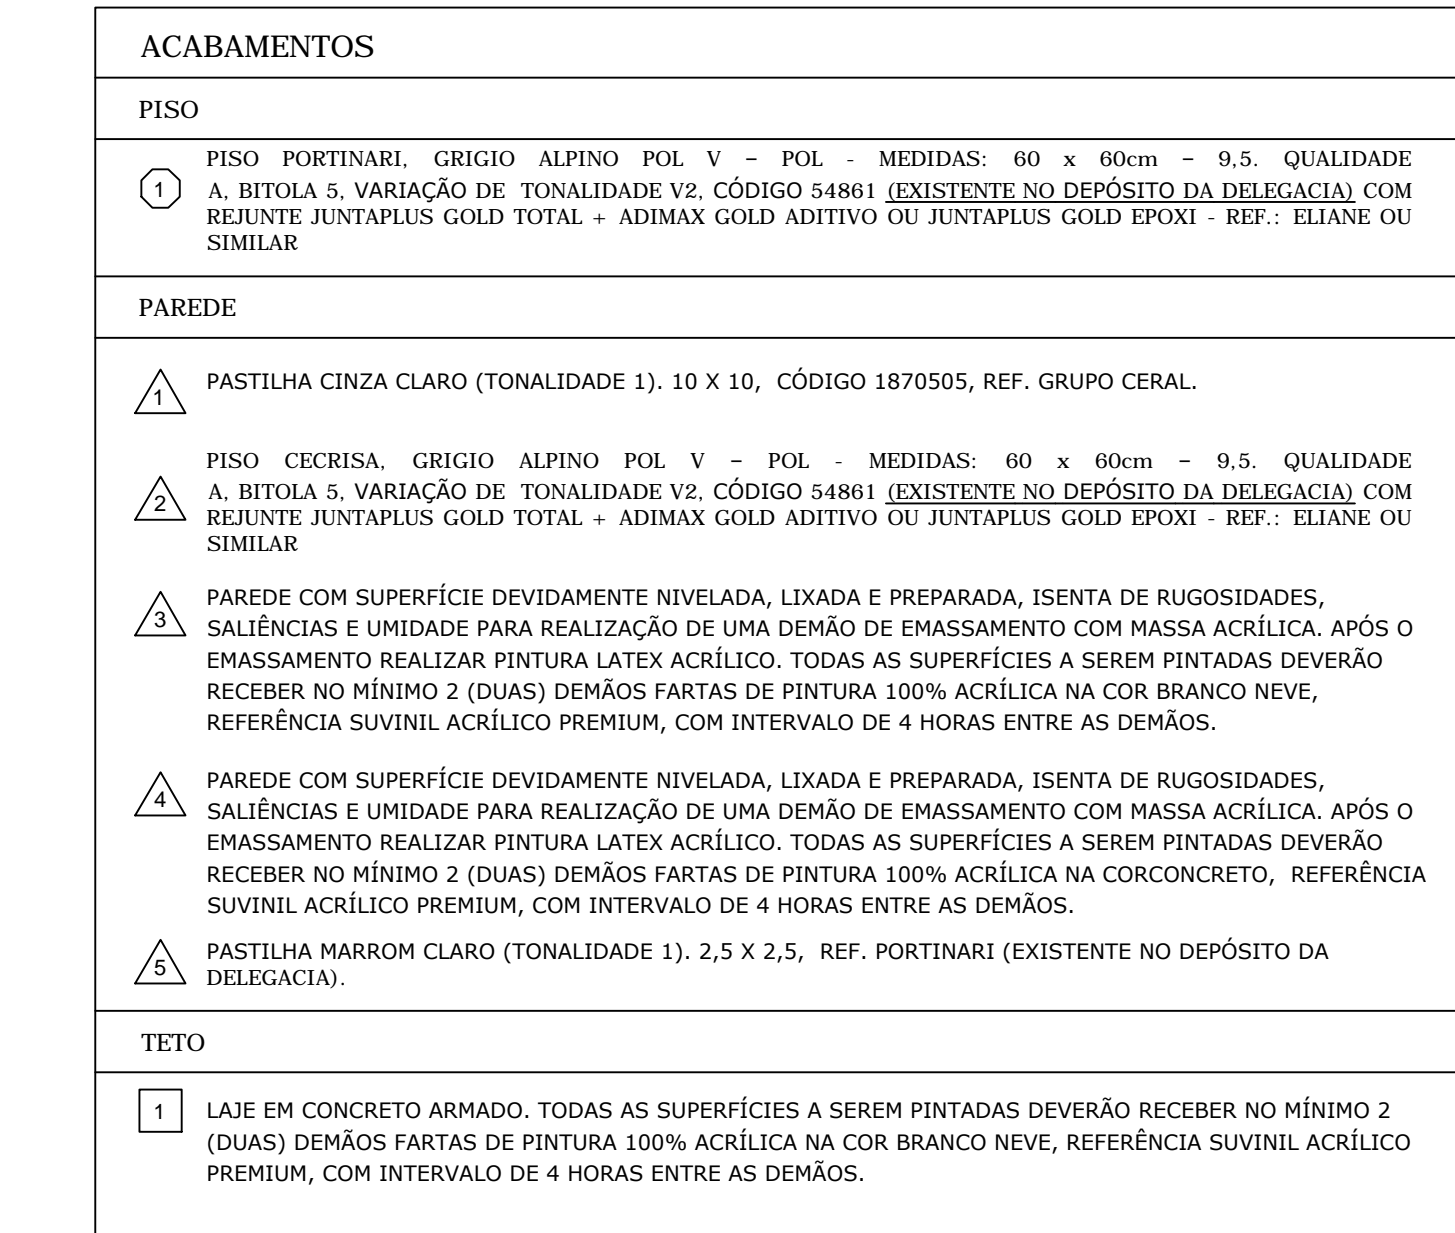

005	ALTERAÇÃO_04	25/04/2017
004	ALTERAÇÃO_03	24/08/2015
003	ALTERAÇÃO_02	11/05/2015
002	ALTERAÇÃO_01	07/01/2015
001	ENTREGA	20/11/2014



PROGETAR SOLUÇÕES AMBIENTAIS LTDA
SERVIÇOS DE ENGENHARIA

OBRA : RECEITA FEDERAL DO BRASIL EM FOZ DO IGUAÇU
END: AV. PARANÁ, 1227 - FOZ DO IGUAÇU/PR
LOCAL : GUARITA - POSTO 05

REFERÊNCIA:
LAVABO - PLANTA E CORTES - POSTO 05

AUTOR DO PROJETO EXECUTIVO:
GUILHERME GRASSI

PROPRIETÁRIO:
RECEITA FEDERAL DO BRASIL EM FOZ DO IGUAÇU

RESPONSÁVEL TÉCNICO PELA EXECUÇÃO:

PRANCHA :

GUA
06/06

ARQUIVO :
GUARITITA

DESENHO :
KARINA FRITSCH

DATA CONTRATO :
JUNHO/2020

ESCALA :
INDICADA

CREA:
17.6637-D/PR

CREA :



Ministério da Economia

PÁGINA DE AUTENTICAÇÃO

O Ministério da Economia garante a integridade e a autenticidade deste documento nos termos do Art. 10, § 1º, da Medida Provisória nº 2.200-2, de 24 de agosto de 2001 e da Lei nº 12.682, de 09 de julho de 2012.

A página de autenticação não faz parte dos documentos do processo, possuindo assim uma numeração independente.

Documento juntado ao processo em 21/10/2022 09:59:55 por IVAN OLIVETE DO AMARAL, servidor habilitado e reconhecido via certificado digital, a partir da obtenção do documento no processo 10980.729276/2022-54.

Histórico de ações sobre o documento:

Documento autenticado digitalmente no processo 10980.723179/2022-58 em 18/03/2022 12:57:23 por JOSE WALDINEY DOS SANTOS

Esta cópia / impressão foi realizada por SIGRID HAGER STRAMBI em 22/03/2023.

Instrução para localizar e conferir eletronicamente este documento na Internet:

- 1) Acesse o endereço:
<https://cav.receita.fazenda.gov.br/eCAC/publico/login.aspx>
- 2) Entre no menu "Legislação e Processo".
- 3) Selecione a opção "e-AssinaRFB - Validar e Assinar Documentos Digitais".
- 4) Digite o código abaixo:

EP22.0323.08557.9T8N

- 5) O sistema apresentará a cópia do documento eletrônico armazenado nos servidores da Receita Federal do Brasil.

**Código hash do documento, recebido pelo sistema e-Processo, obtido através do algoritmo sha2:
B6EE4A6846830D454C080EEDD729258807F1E7838FBD5AF9C9A4F48CD5898AD6**