


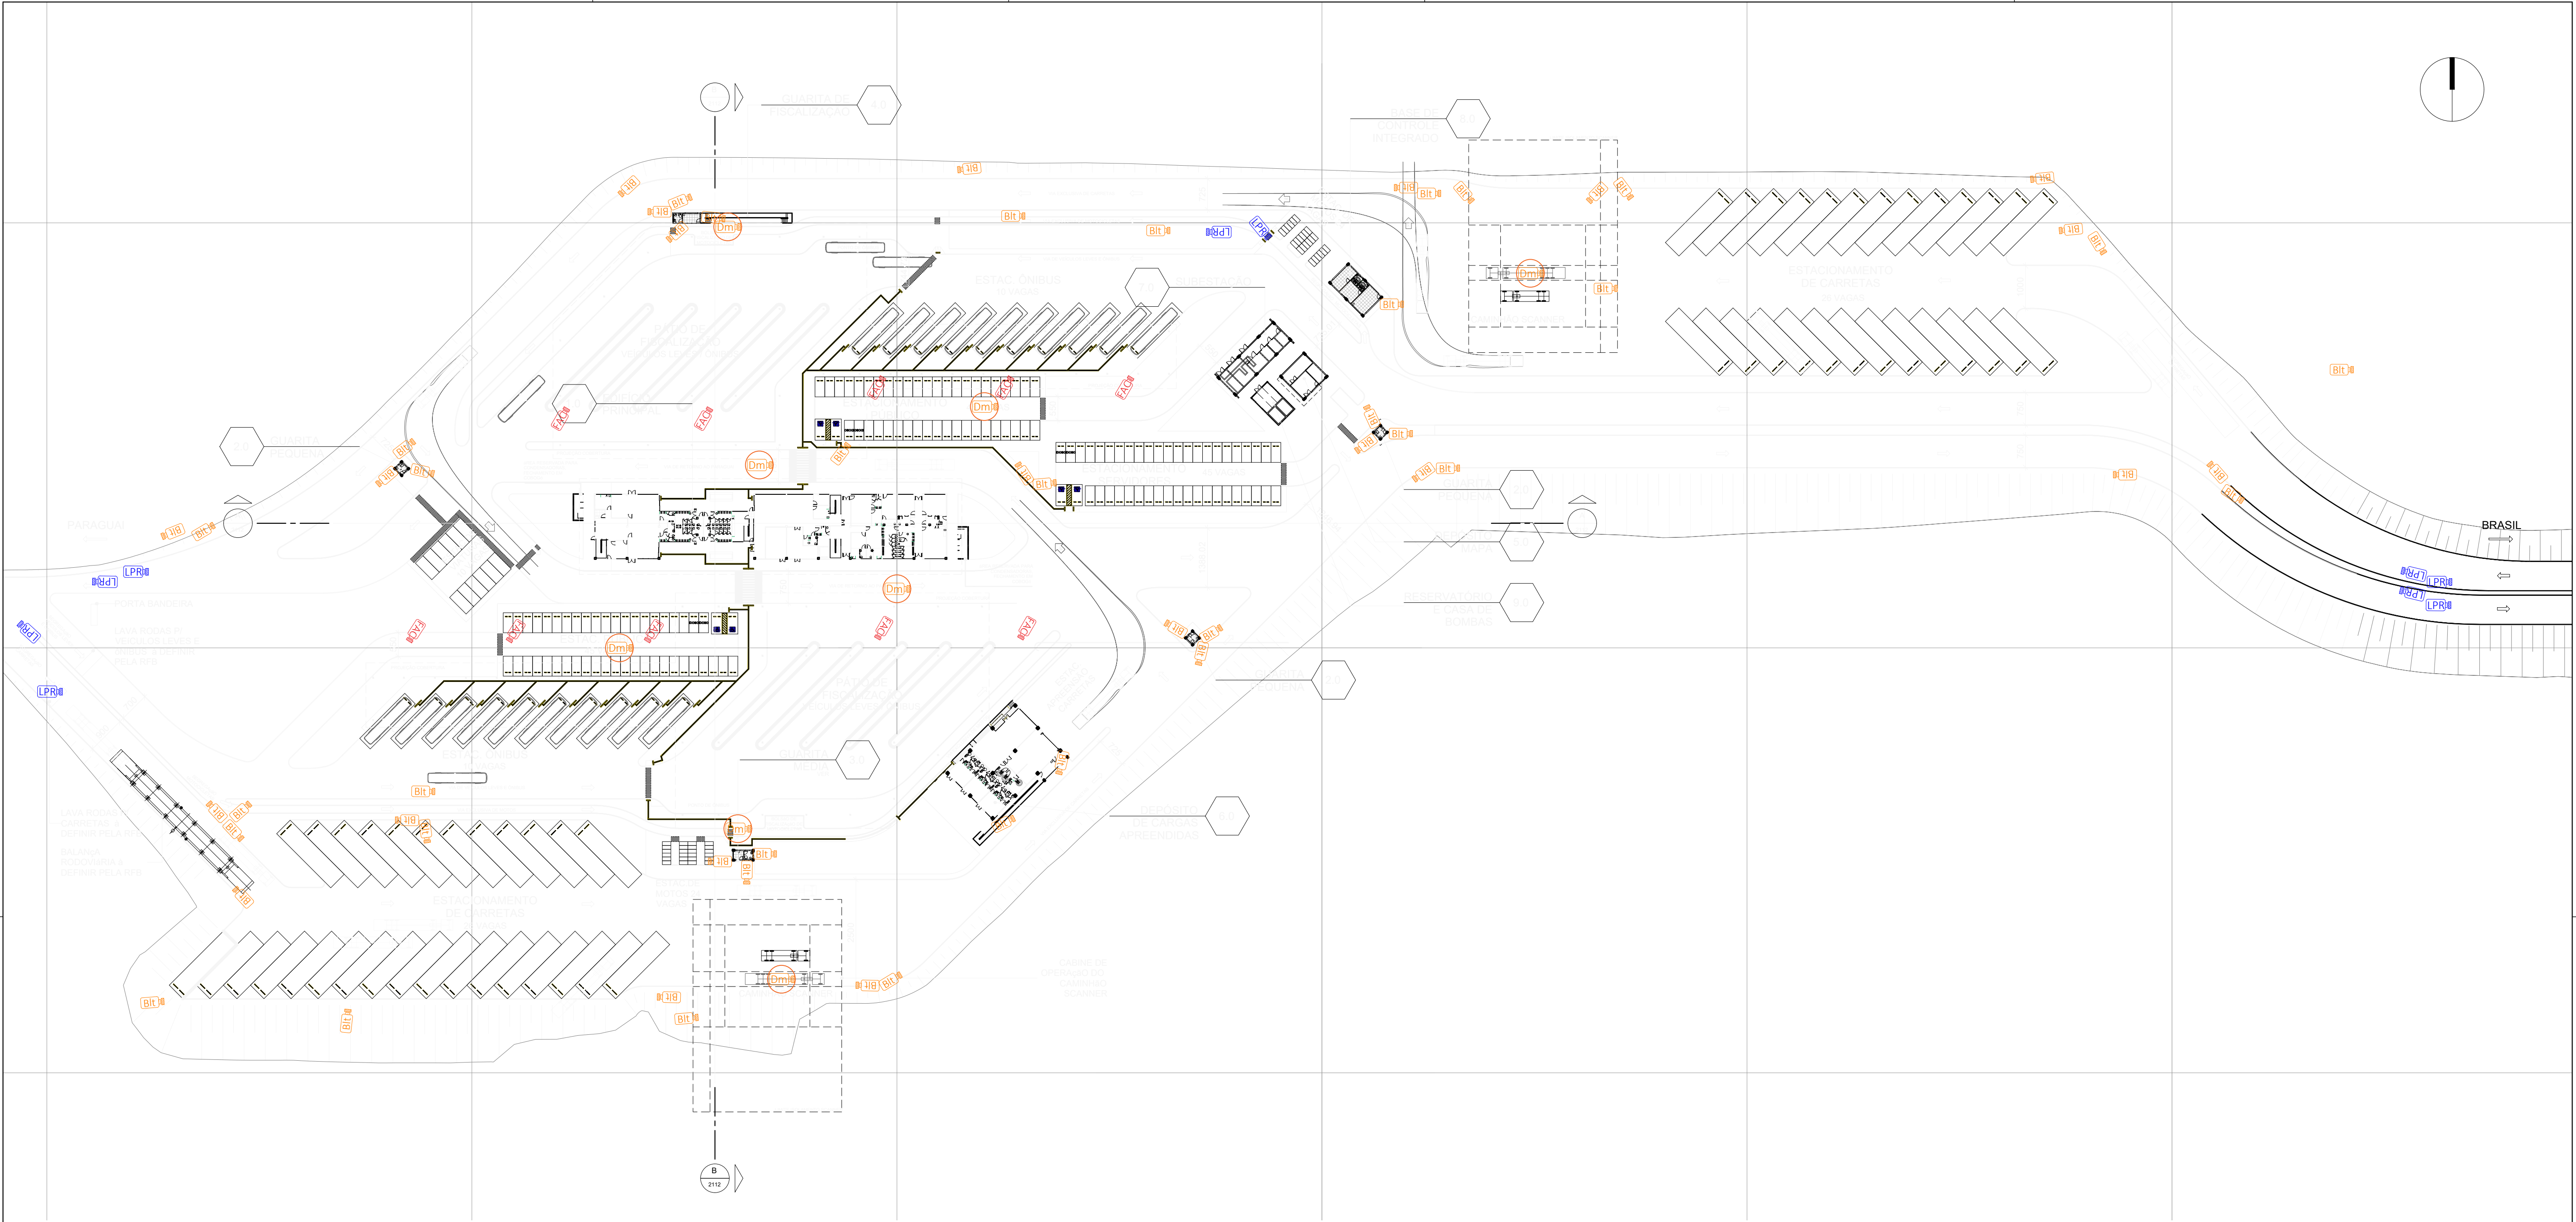

1 IMPLANTAÇÃO GERAL  
2102 1:750

- Blt** Câmera Bullet (C.B.)
- Dm** Câmera Dome (C.D.)
- LPR** Câmera LPR
- FAC** Câmera Facial
- Fe** Fechadura eletroímã com digital ou facial

ANTEPROJETO DE CFTV E COMPLEMENTARES

ANTEPROJETO

Planta

|             |                                  |
|-------------|----------------------------------|
| Unidade RFB | ADUANA BRASIL-ARGENTINA          |
| Localidade  | FOZ DO IGUAÇU-PR                 |
| Disciplina  | Elétrica                         |
| Autor       | Eng. Fagner Martinso dos Santos  |
| Arquivo     | DE-BR.277-PR-PAR-IMPLANTAÇÃO.dwg |



Receita Federal

SUPERINTENDÊNCIA REGIONAL DA RECEITA FEDERAL DO BRASIL | 9ª REGIÃO FISCAL | DPOL | SAENG  
41 3320.8371 | rua Marechal Deodoro | 555 | 10º andar | Centro | Curitiba | Paraná

01.03

DATA

26-mar-25

ESCALA

Indicada

DESENHO

FAGNER