



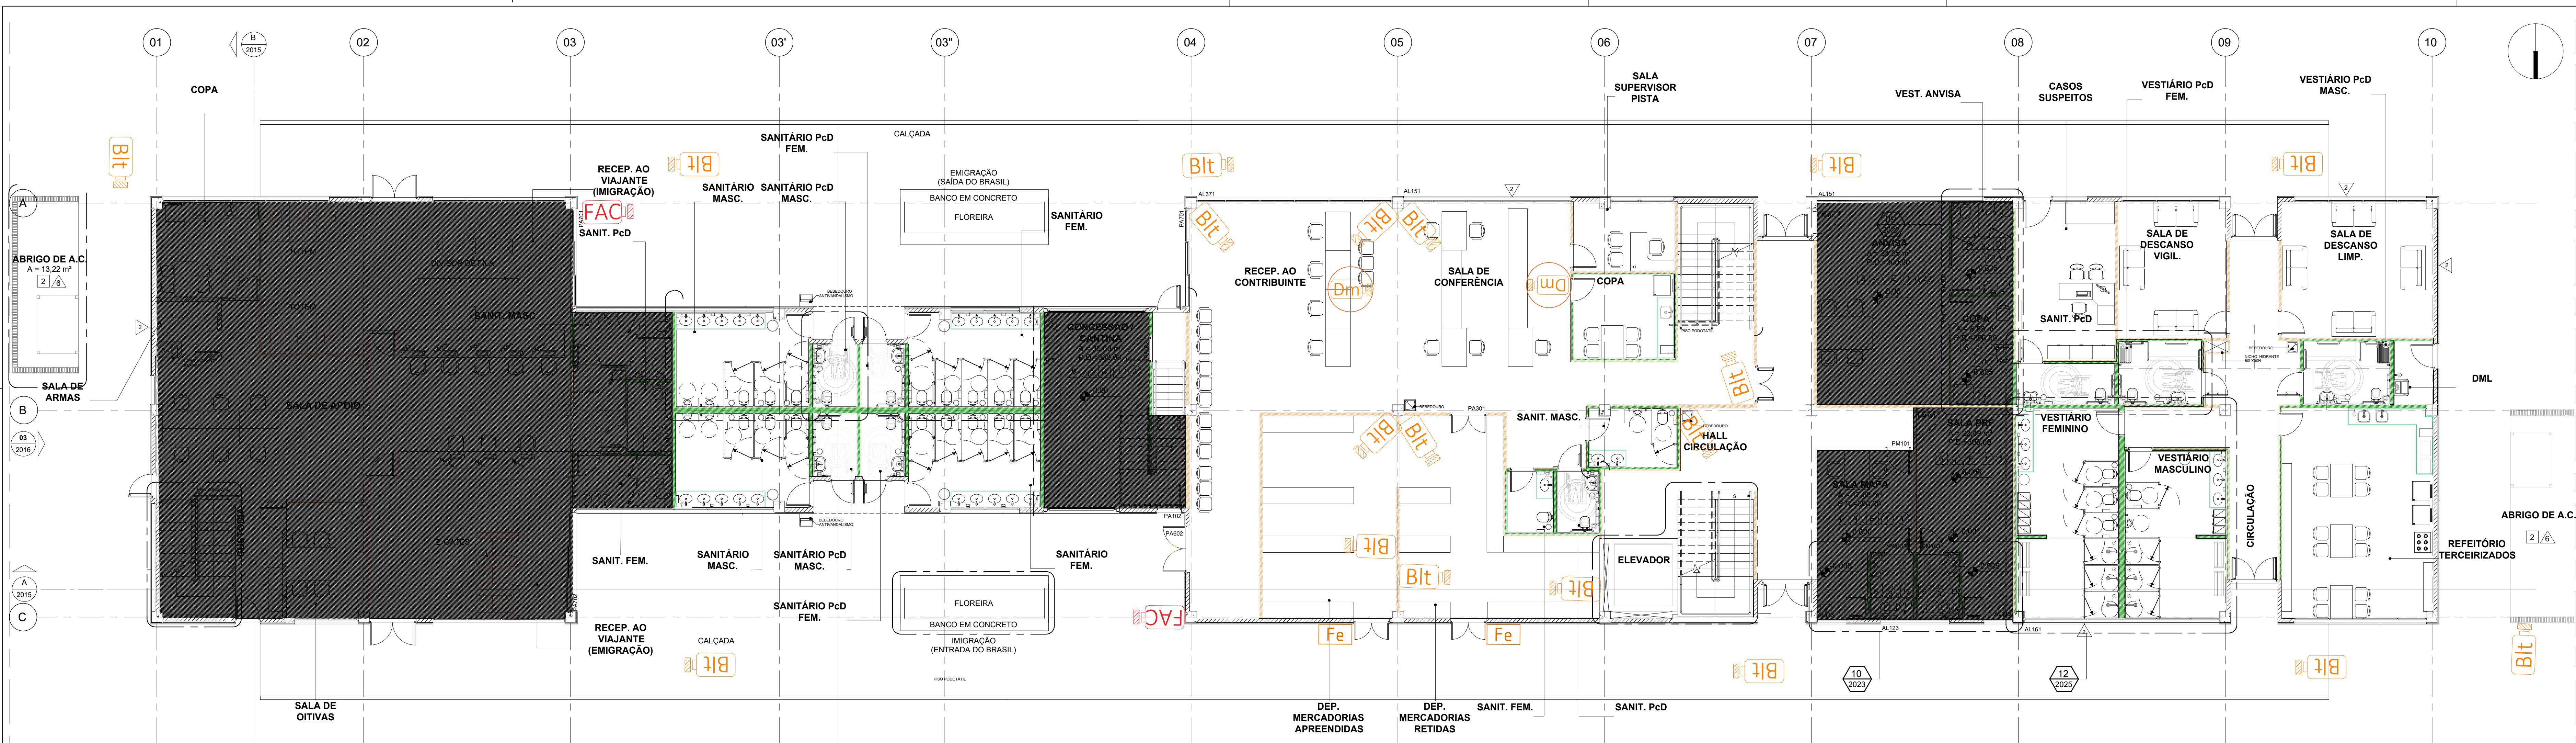


1
2113
TÉRREO
1:100

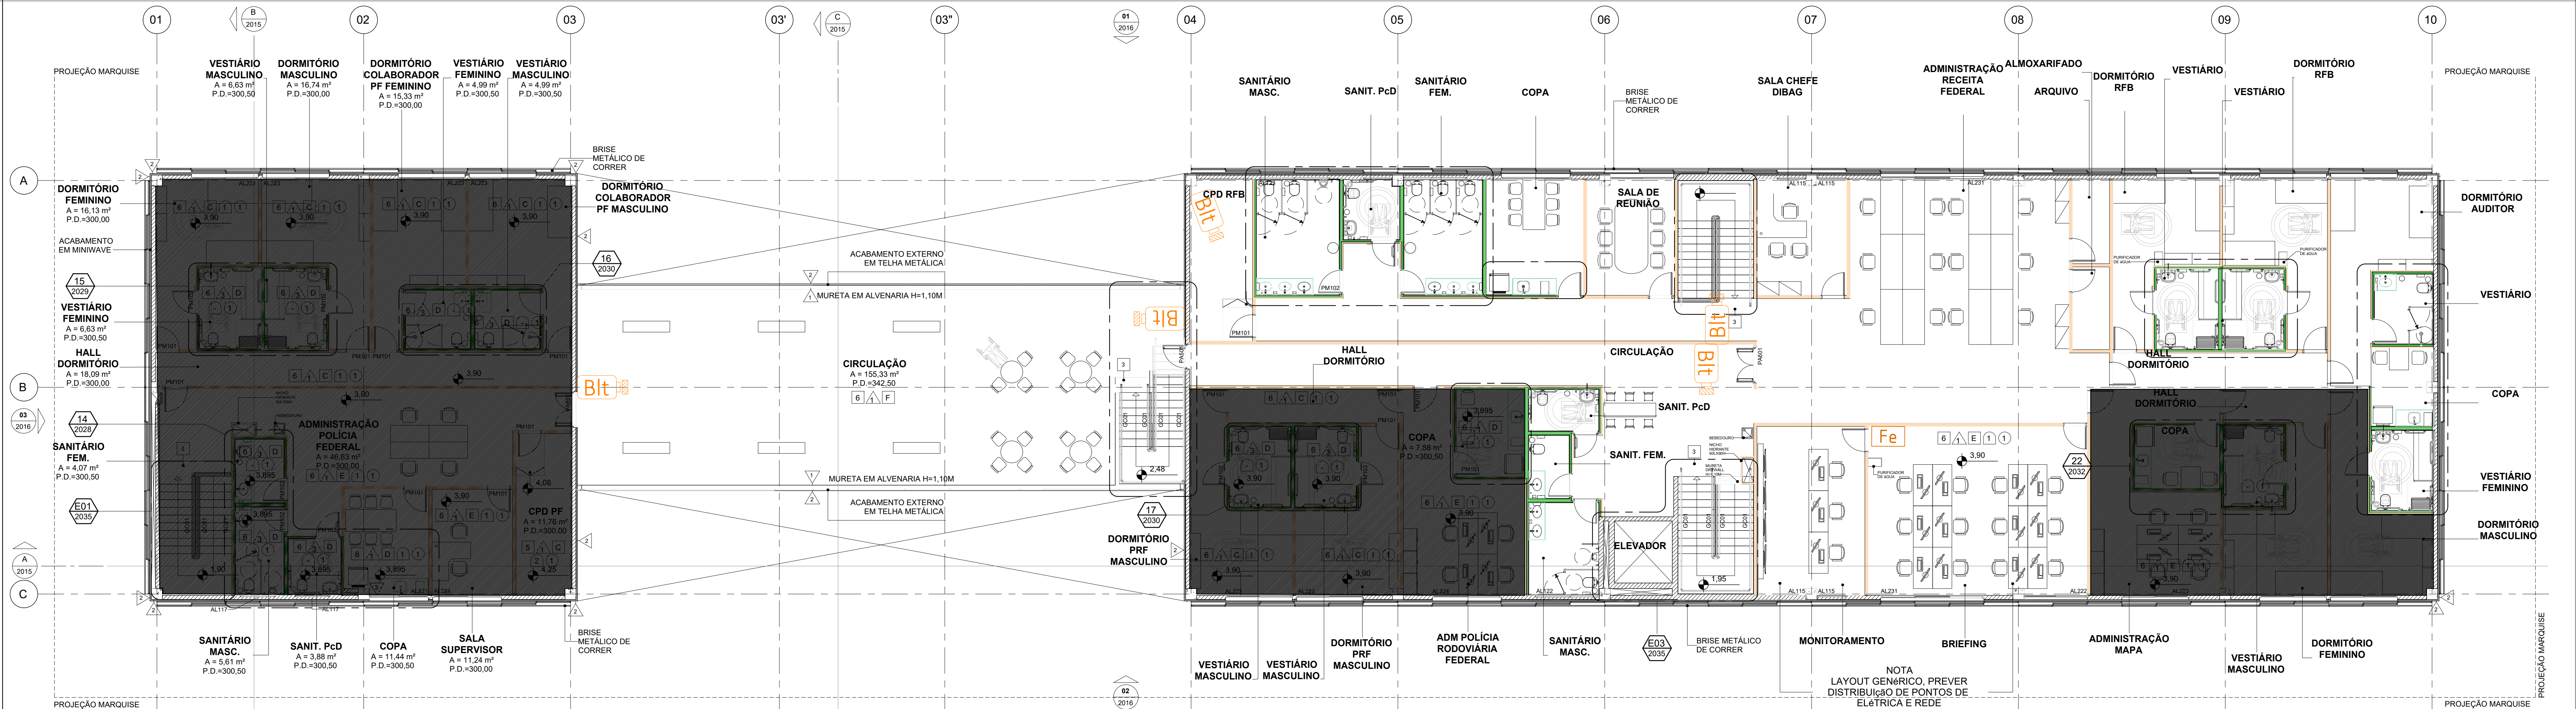

2
2113
1º PAVIMENT
1:100

- Bit Câmera Bullet (C.B.)
- Dm Câmera Dome (C.D.)
- LPR Câmera LPR
- FAC Câmera Facial
- Fe Fechadura eletroimã com digital ou facial

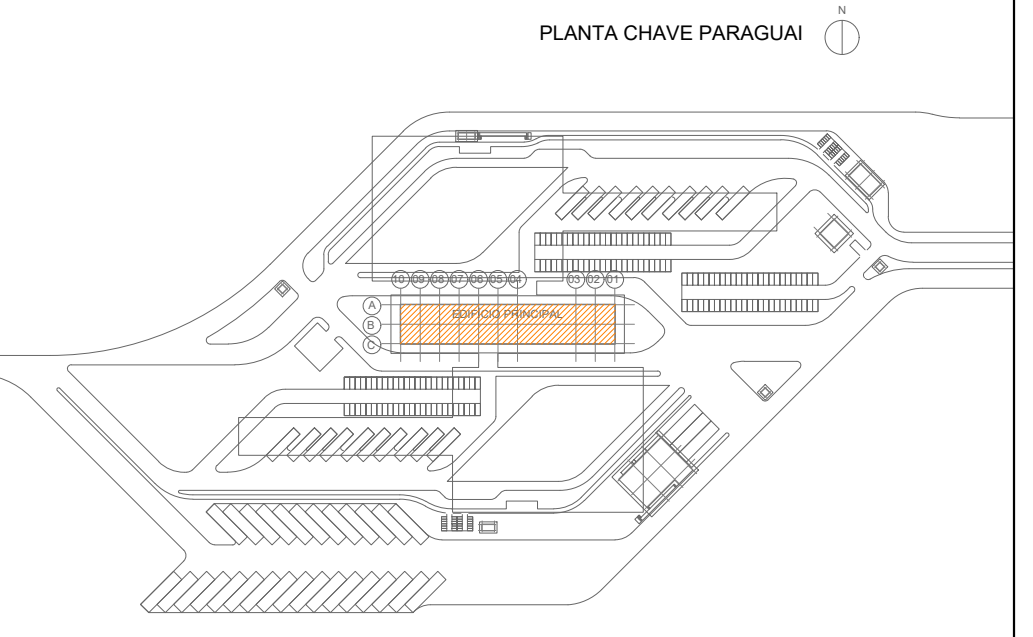

ANTEPROJETO DE CFTV E COMPLEMENTARES			
ANTEPROJETO			
Planta			
Unidade RFB Localidade	ADUANA BRASIL- PARAGUAI FOZ DO IGUAÇU-PR	DATA: 24-MAR-2015 REVISÃO: 01 AUTOR: FAGNER REVISÃO: 01 AUTOR: FAGNER	REVISÃO: 01 AUTOR: FAGNER
Disciplina	Elétrica		
Autor	Eng. Fagner Martins dos Santos		
Arquivo	DE-88.277-PR-PAR-CENTRAL.dwg		
			
SUPERINTENDÊNCIA REGIONAL DA RECEITA FEDERAL DO BRASIL - 1ª REGIÃO FISCAL - DREX - SAO PAULO			
41.332.837 - Rua Marechal Deodoro, 155 - 10º andar - Centro - Curitiba - Paraná			