



PLANTAS NÍVEL 108.10 ESCALA 1:125

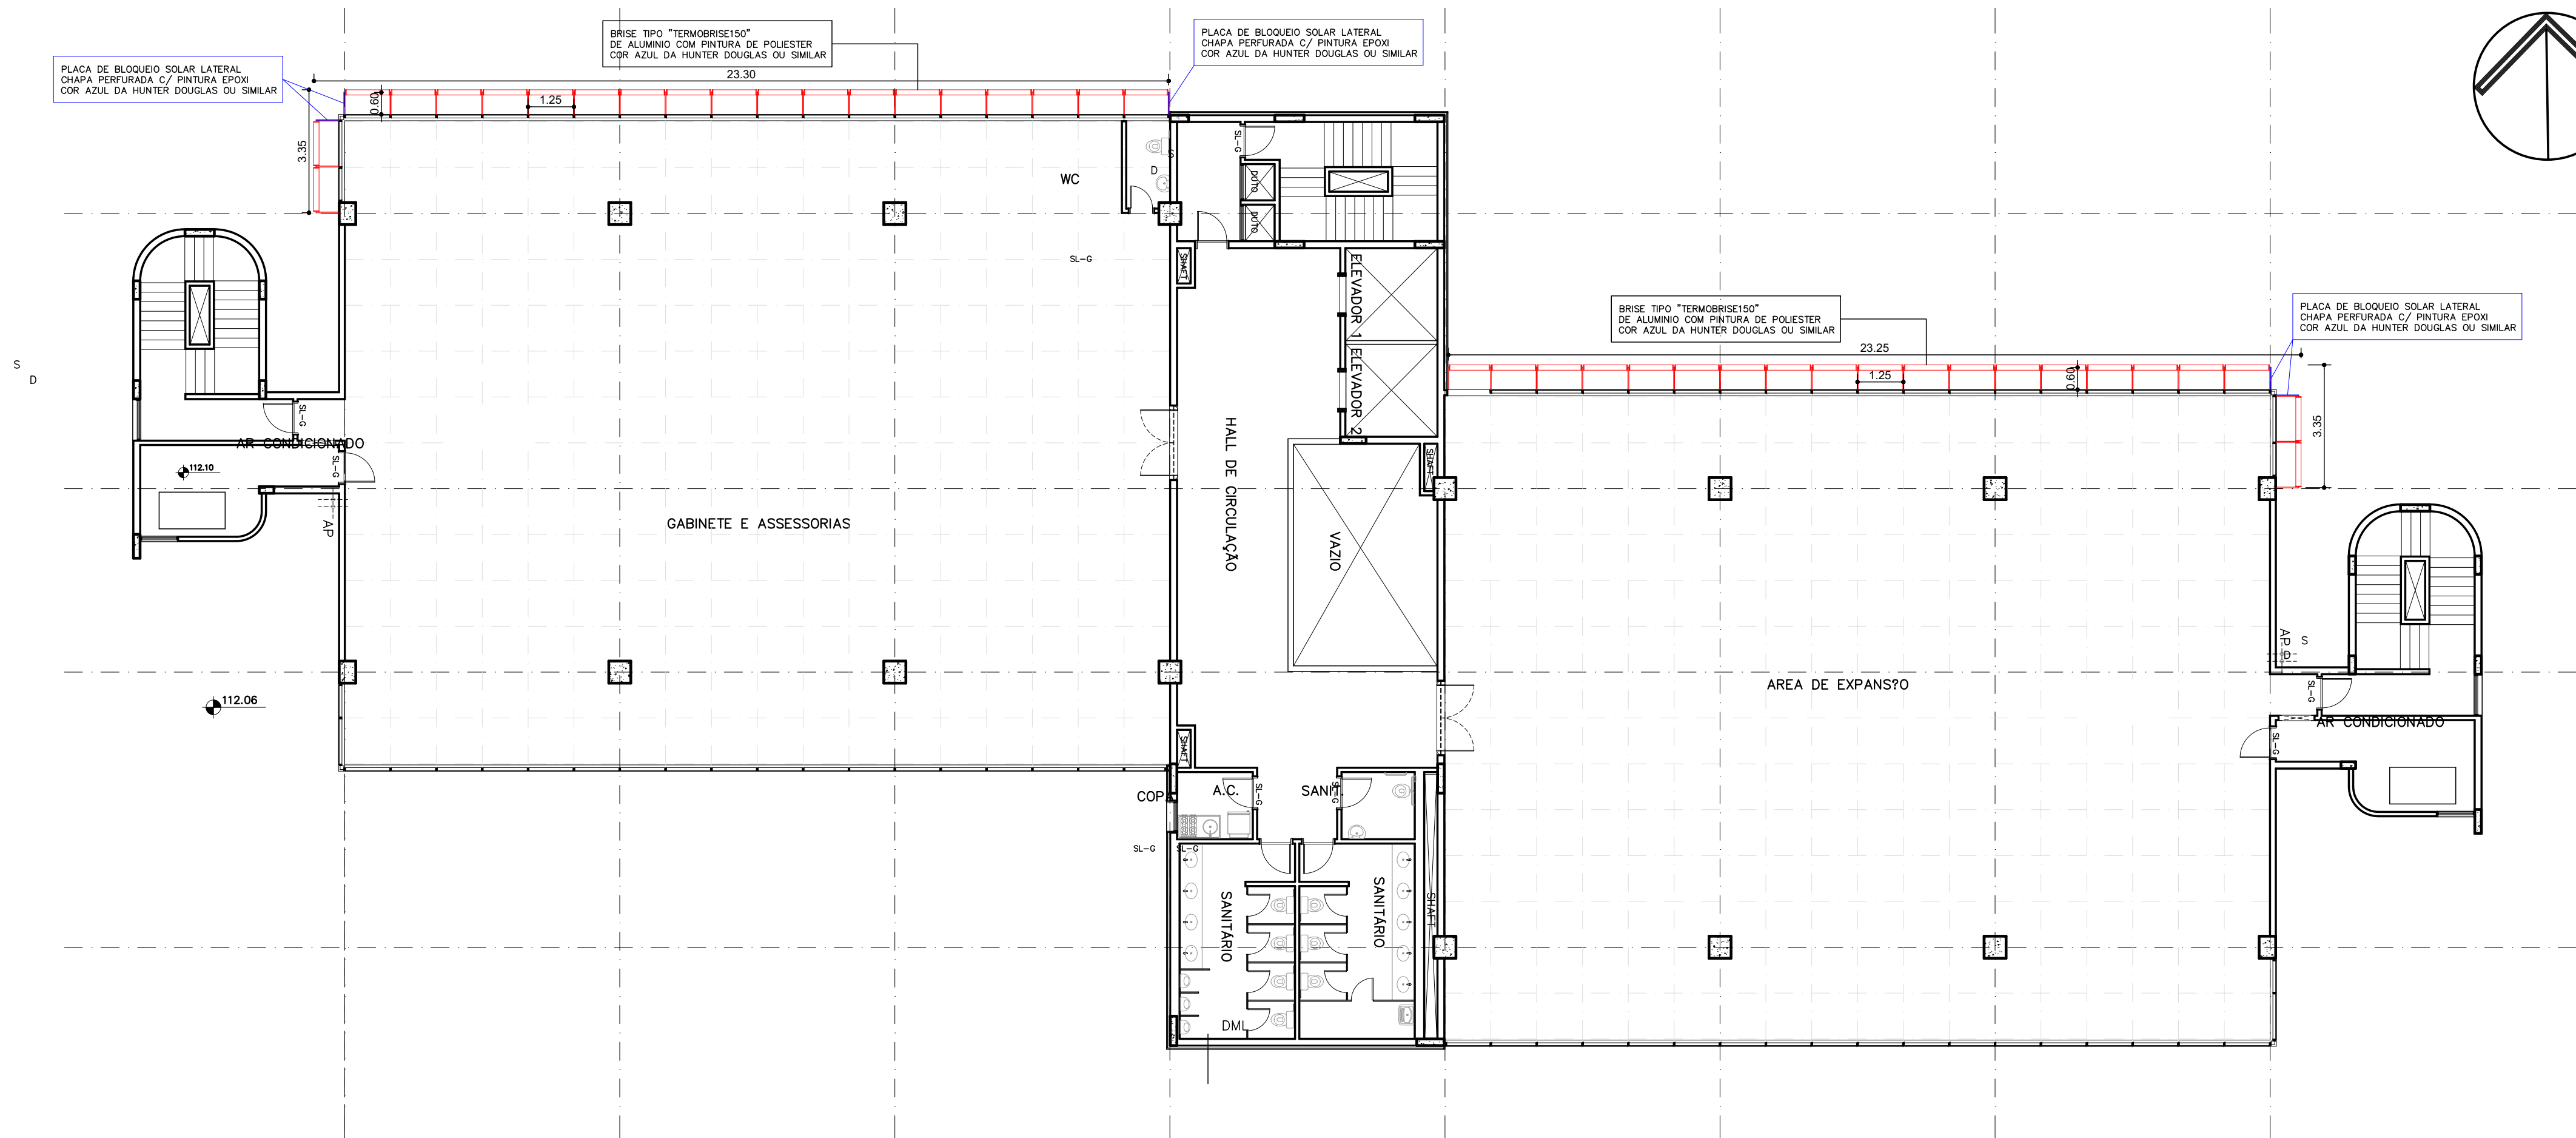

PLANTA NÍVEL 112.10 ESCALA 1:125

PLANTA CHAVE

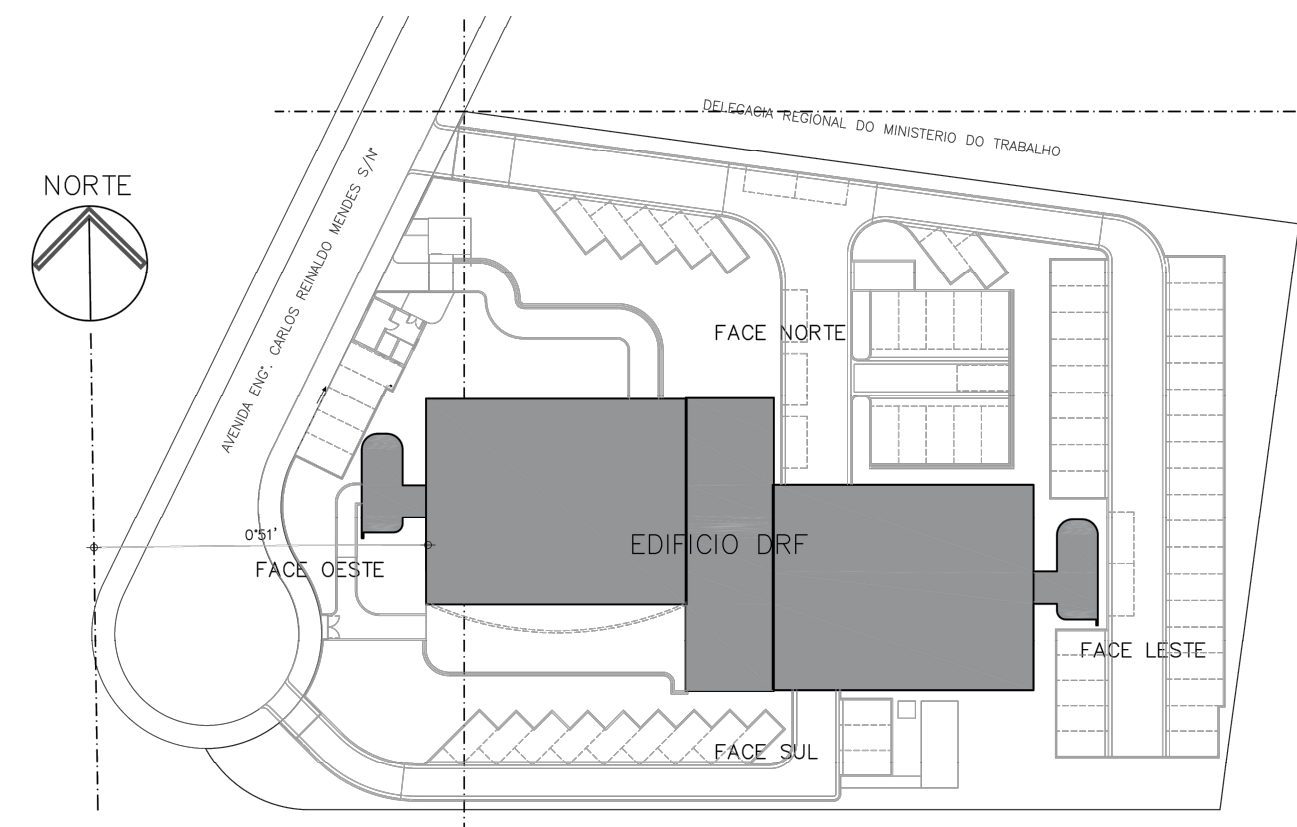

PROJETO ARQUITETURA				
LOCAL	DELEGACIA DA RECEITA FEDERAL	FASE	PROJETO BÁSICO	R00 08/08/2023
	AV. ENG. CARLOS REINALDO MENDES	ASSUNTO	PLANTA BRISES	
	SOROCABA/SP	ESCALA	1:125	
REVISÃO	DATA	DESENHO	RESPONSÁVEL	ALTERAÇÃO
R00	08/08/2023			PRIMEIRA EMISSÃO