



HIDRÁULICO - ESQUEMA GERAL
ESC 1:75




SECRETARIA ESPECIAL DE ATENÇÃO À SAÚDE INDÍGENA - MINISTÉRIO DA SAÚDE

ARQUITETURA	PROJETO EXECUTIVO
REVISÕES	MUNICÍPIO / UF: TABATINGA/AM
1	DSEI: ALTO RIO SOLIMÕES - ARS
2	ENDEREÇO: RUA MARECHAL RONDON Nº 279
3	
4	

PROJETO DA SEDE DO DSEI ARS

RESPONSÁVEL PELO PROJETO: ARQ^{TO} GENIVALDO PINHEIRO OLÍMPIO
CAU: A69163-1
COLABORADORES: Eng^o RAFAEL DE ARAÚJO MAGALHÃES Crea 17727/AM

CONTEÚDO	DATA	ESCALA
PROJETO HIDRÁULICO - ESQUEMA GERAL	04/2021	1 / 75
DEAMB/COAMB/SESAI/MS UNIDADE II - MINISTÉRIO DA SAÚDE - SEPPI N.º NORTE - BLOCO A - 3º ANDAR SALA 302 - ASA NORTE - BRASÍLIA - DF - CEP: 70750-521 TELEFONE: (61) 3315-9925	01/02	

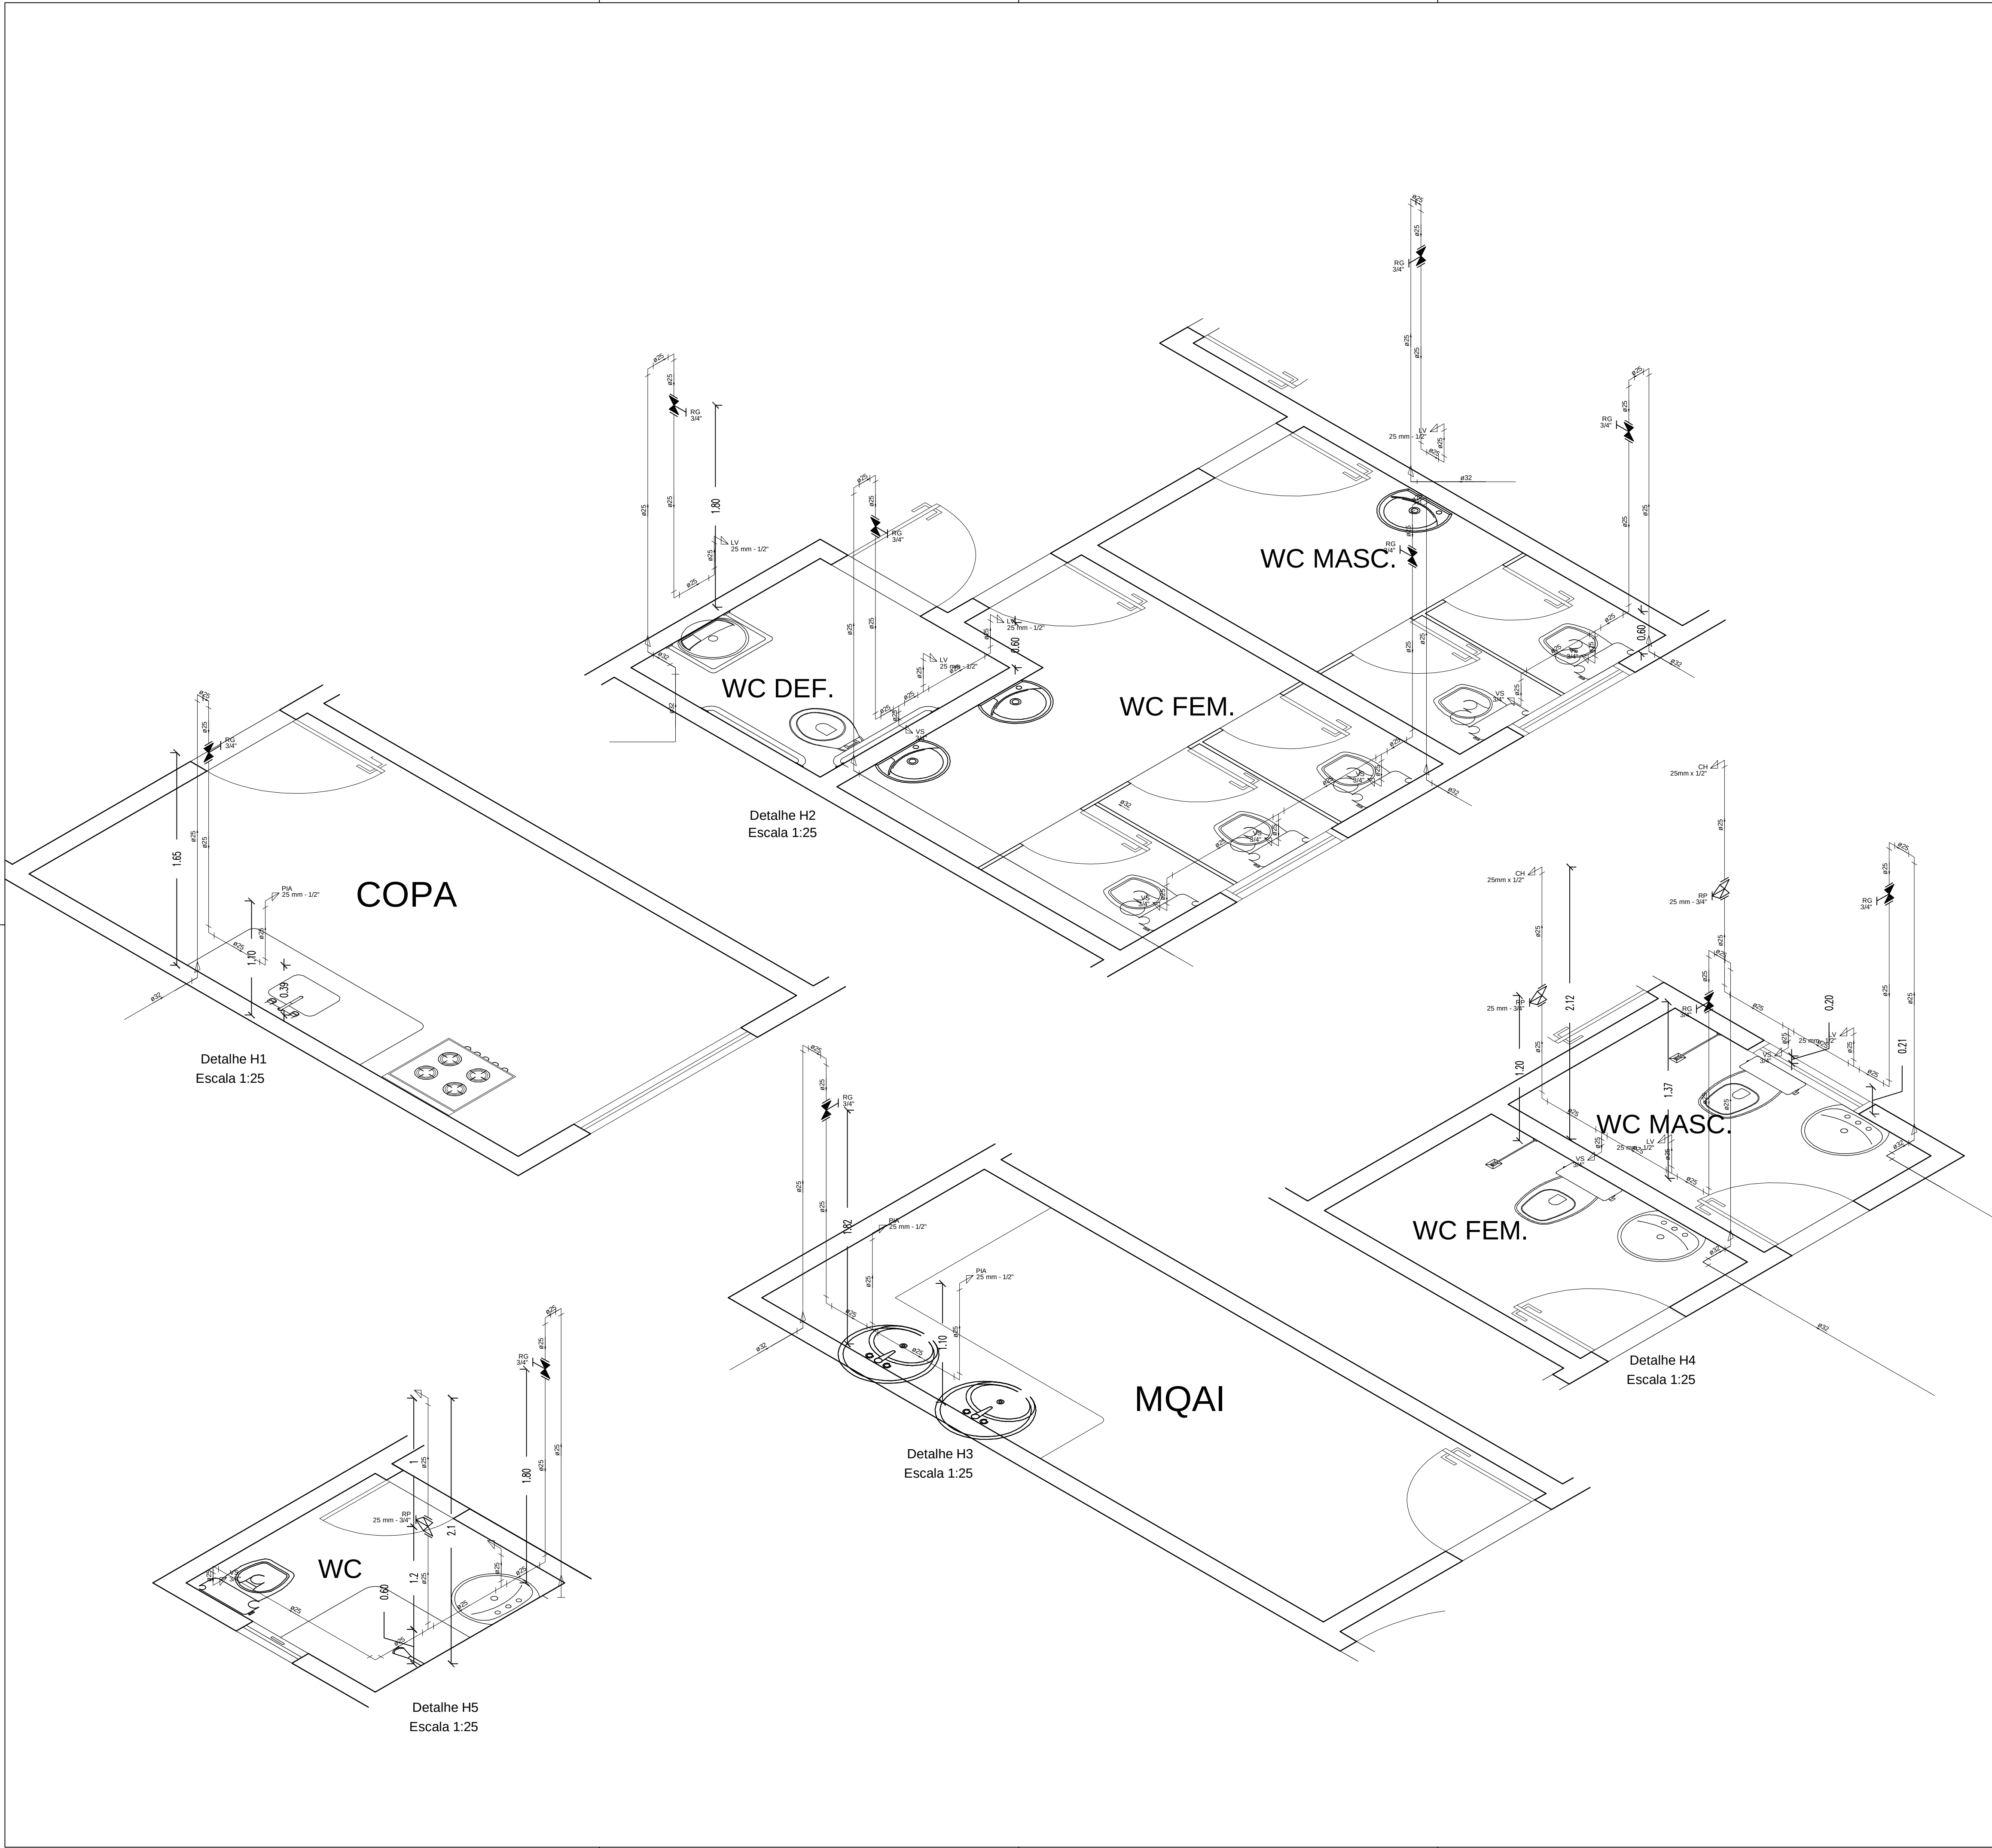

Detalhe H6
Escala 1:25

SECRETARIA ESPECIAL DE ATENÇÃO À SAÚDE INDÍGENA - MINISTÉRIO DA SAÚDE

ARQUITETURA		PROJETO EXECUTIVO	
REVISÕES		MUNICÍPIO / UF: TABATINGA/AM	
1		DSEI: ALTO RIO SOLIMÕES - ARS	
2		ENDEREÇO: RUA MARECHAL RONDON Nº 279	
3			
4			
PROJETO DA SEDE DO DSEI ARS			
RESPONSÁVEL PELO PROJETO: ARQ ^{TO} GENIVALDO PINHEIRO OLÍMPIO CAU: A69163-1			
COLABORADORES: Eng ^o RAFAEL DE ARAÚJO MAGALHÃES Crea 17727/AM			
CONTEÚDO		DATA	ESCALA
ISOMÉTRICO		04/2021	1 / 25
DEAMB/COAMB/SESAI/MS UNIDADE II - MINISTÉRIO DA SAÚDE - SEPPI 510 NORTE - BLOCO A - 3º ANDAR SALA 302 - ASA NORTE - BRASÍLIA - DF - CEP: 70750-521 TELEFONE: (61) 3315-5925		01/02	