

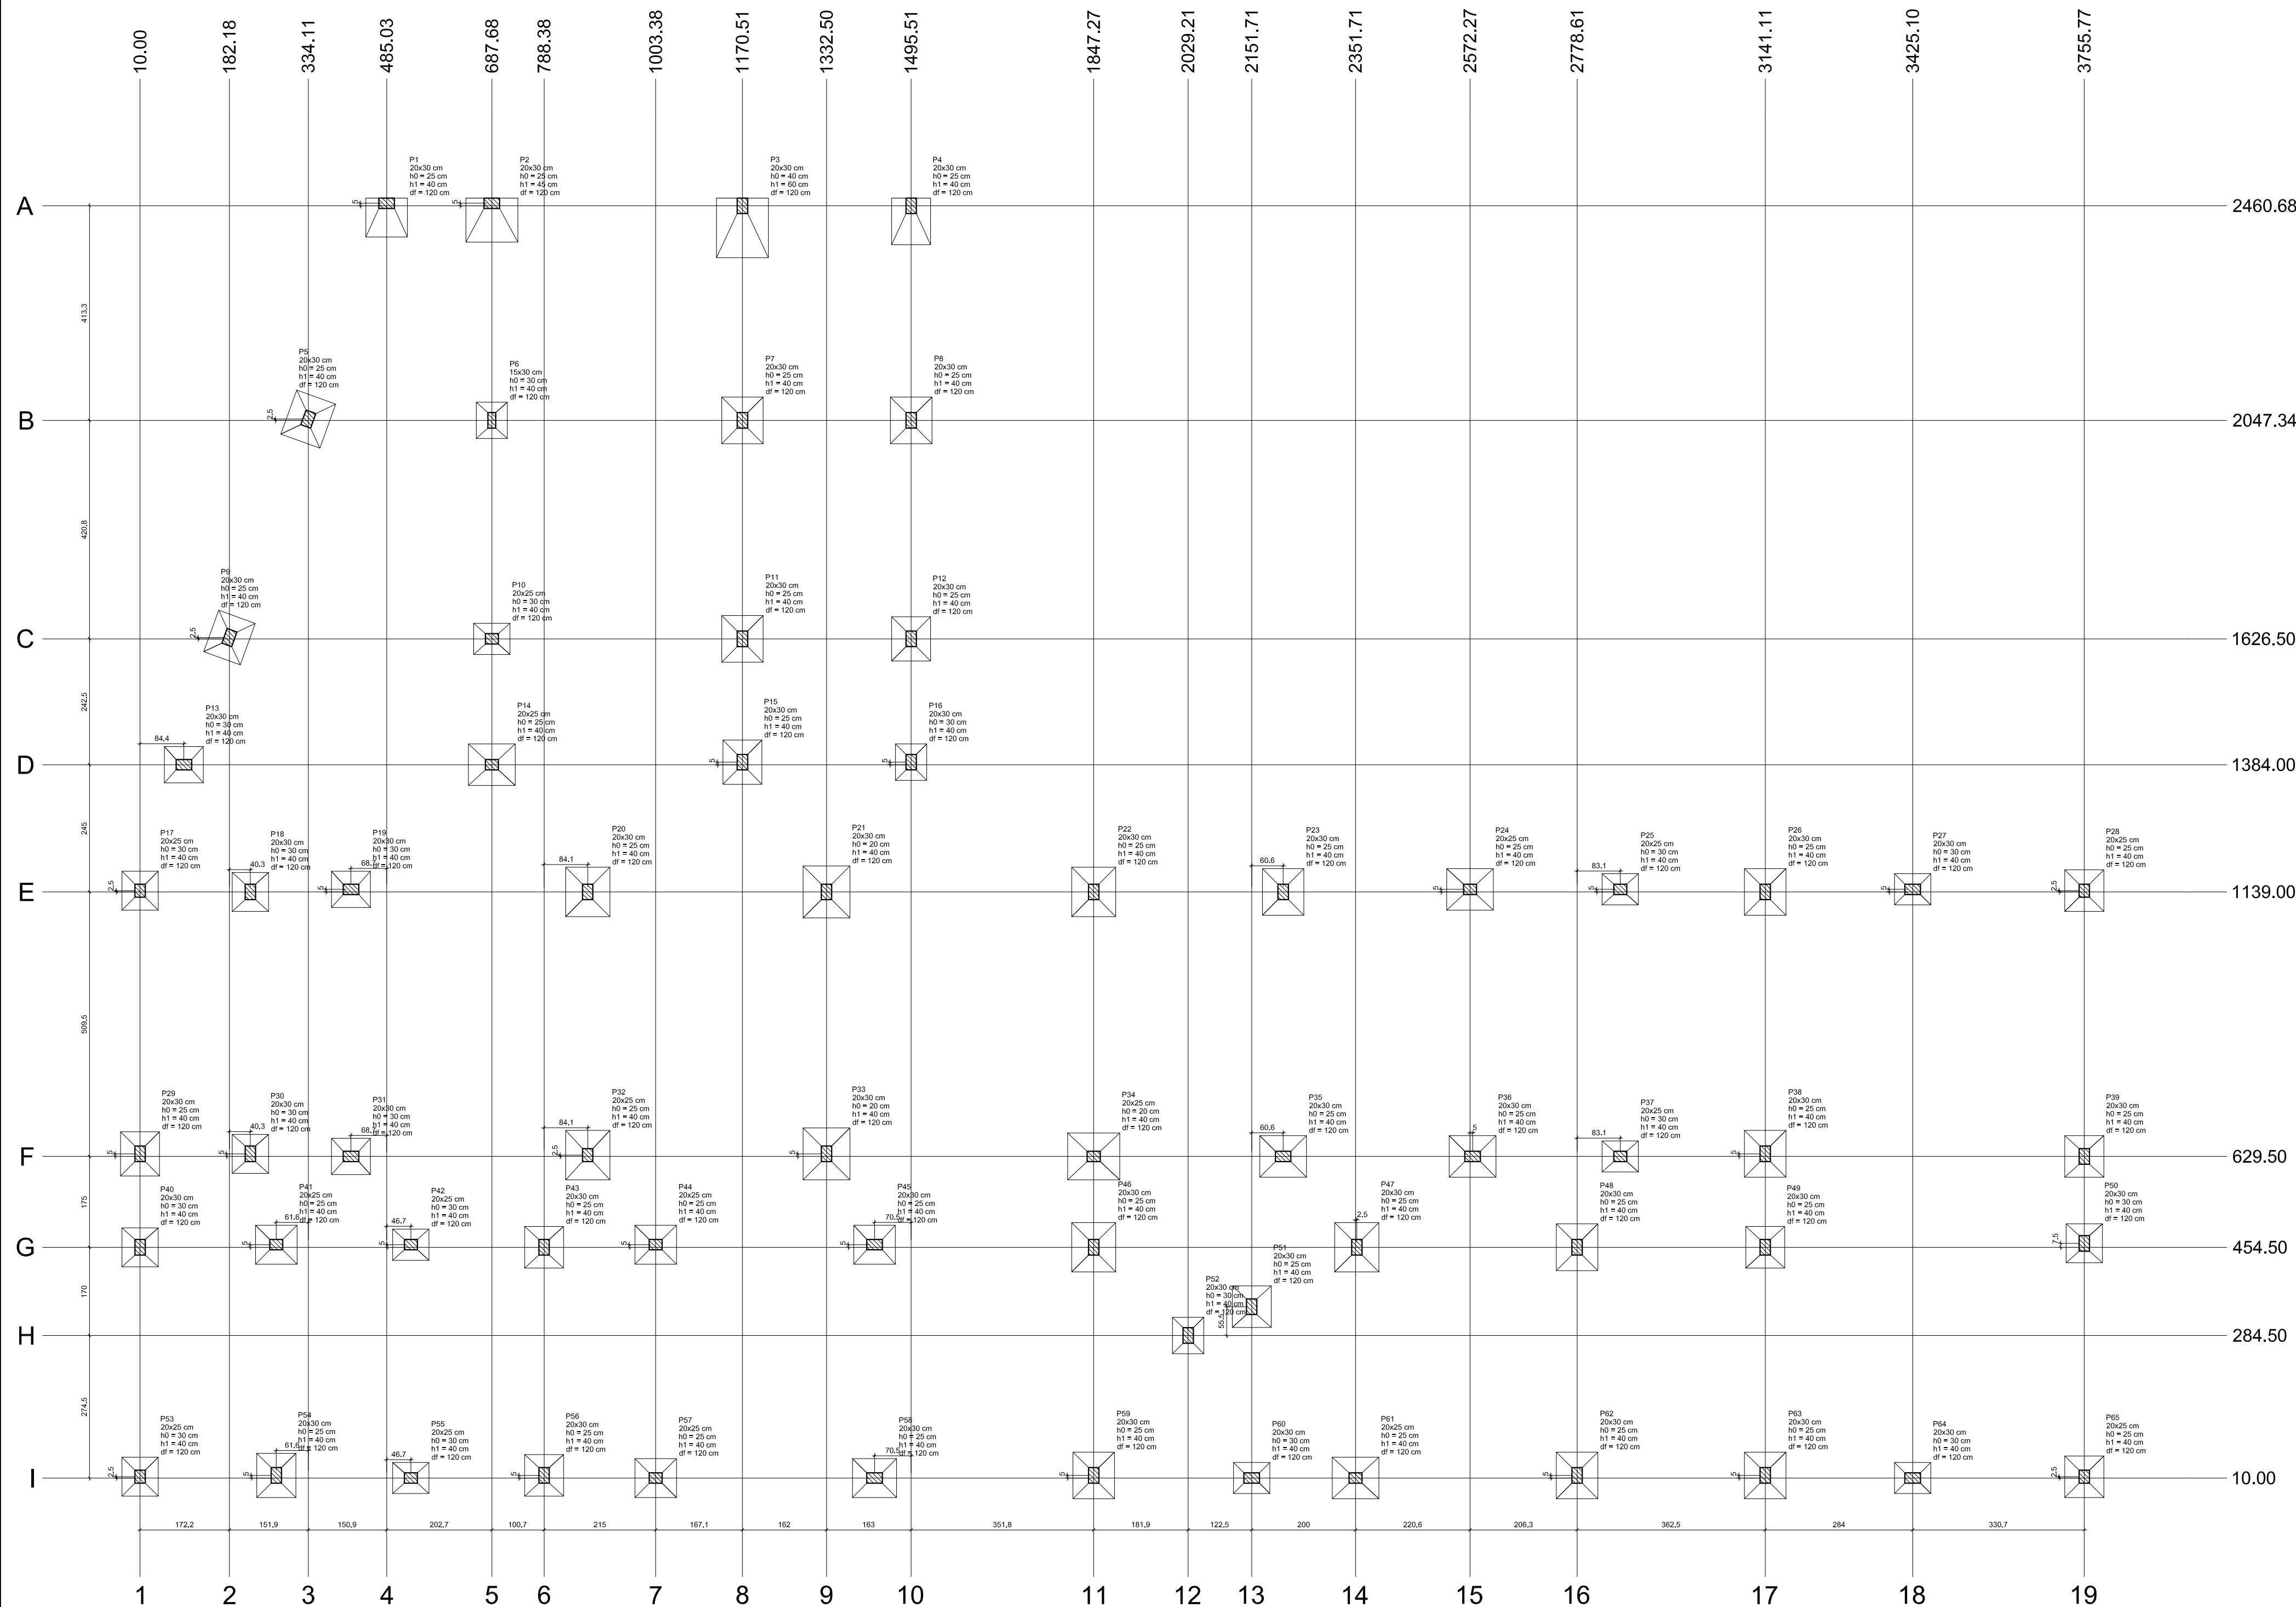
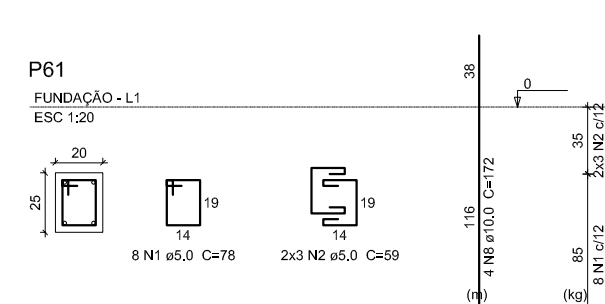
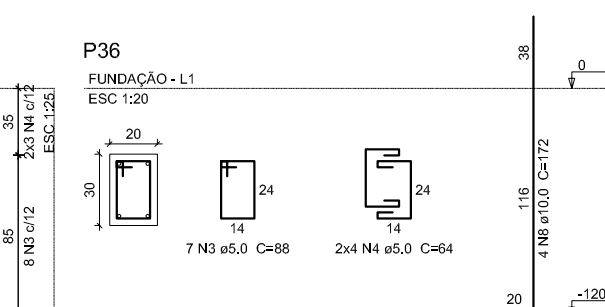
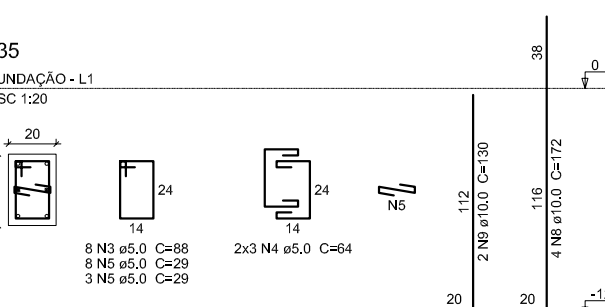
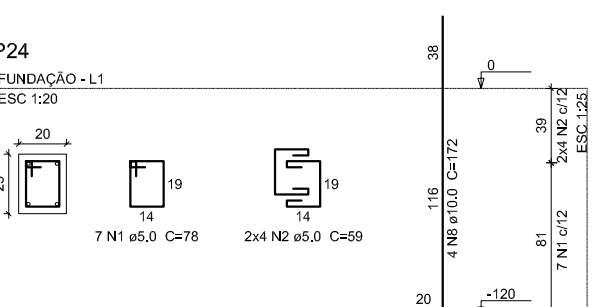
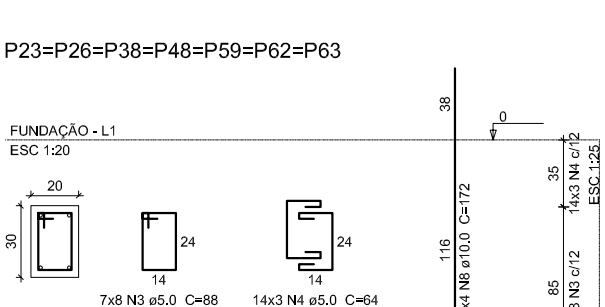
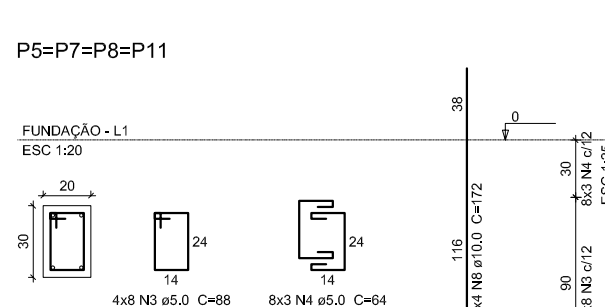
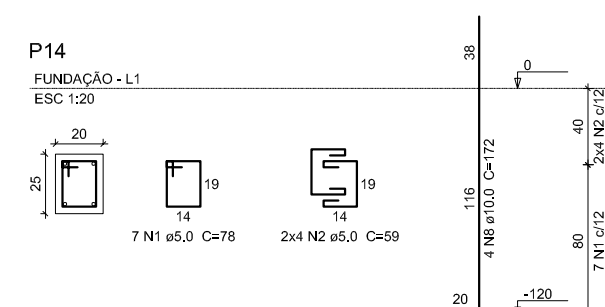
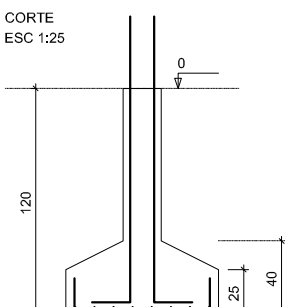
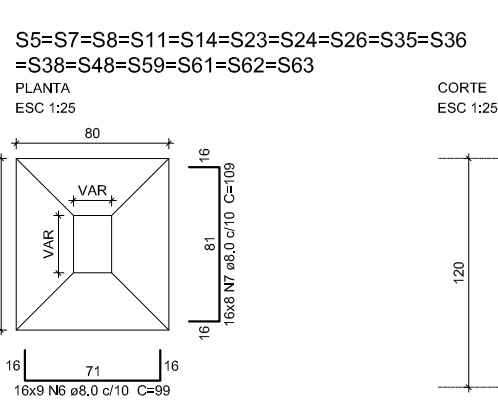
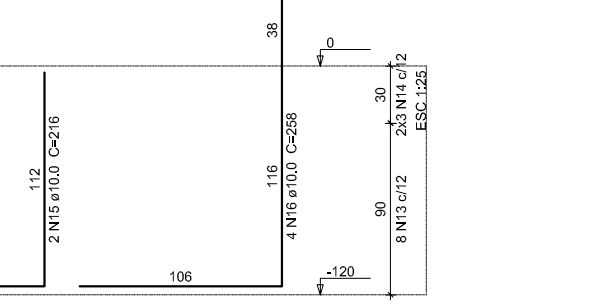
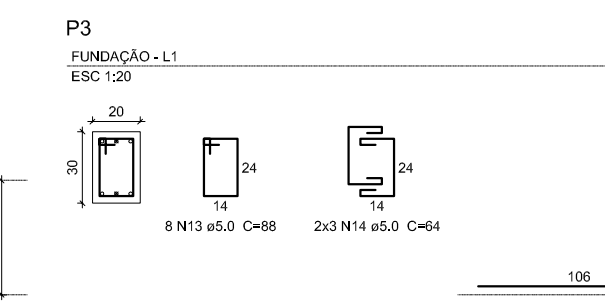
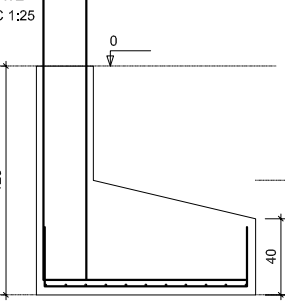
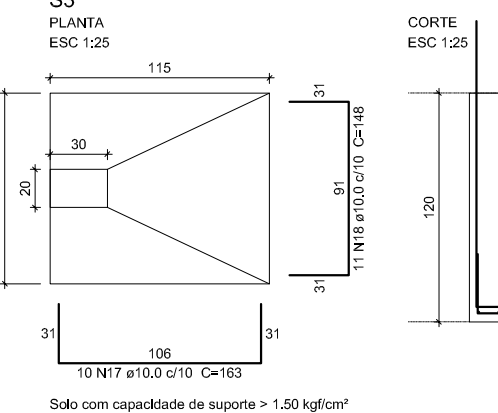
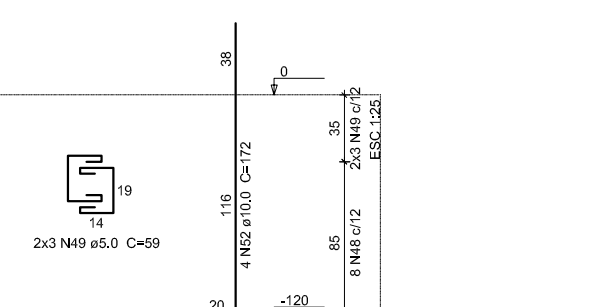
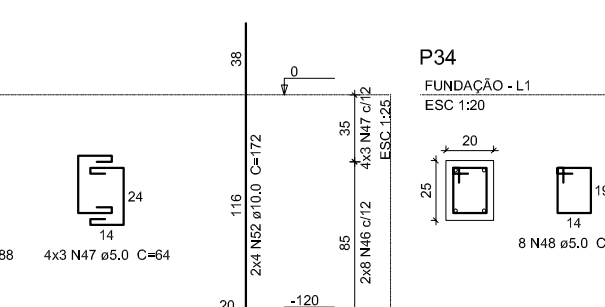
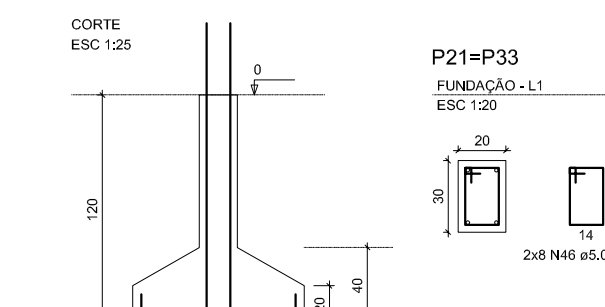
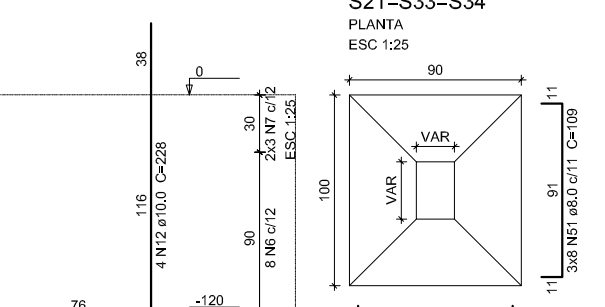
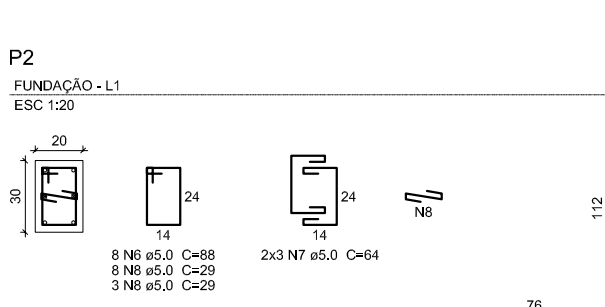
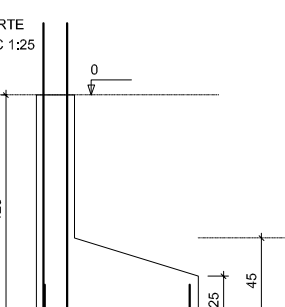
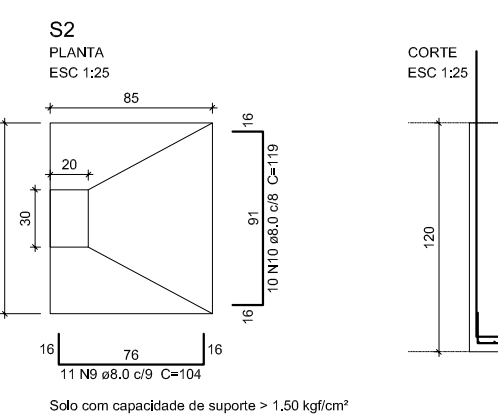
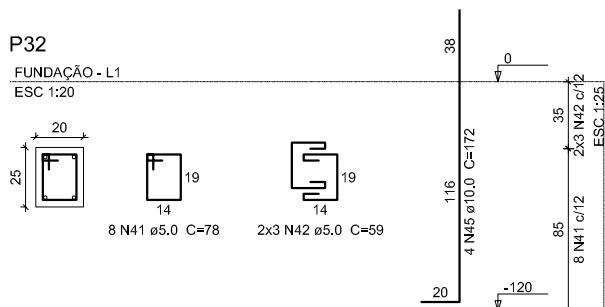
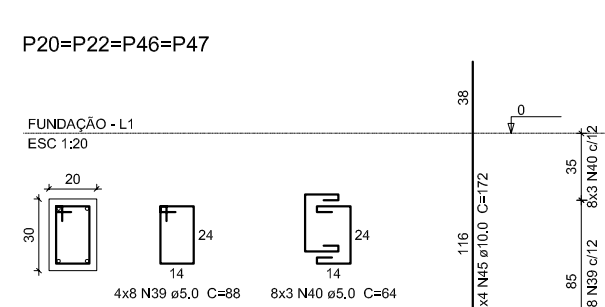
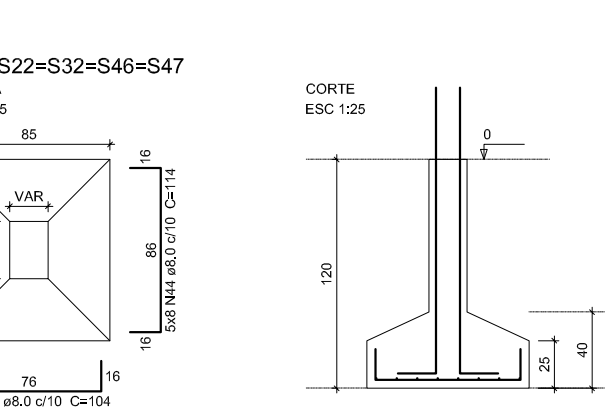
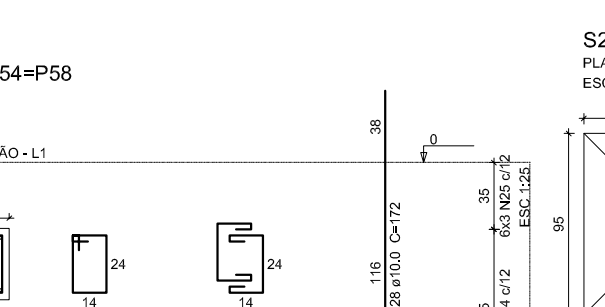
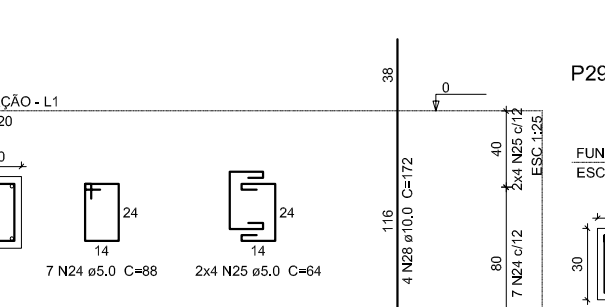
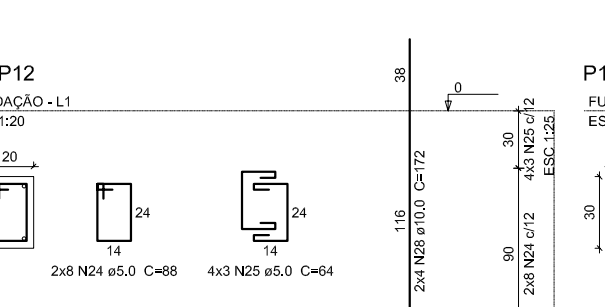
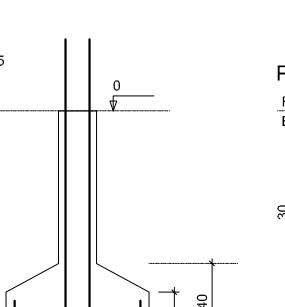
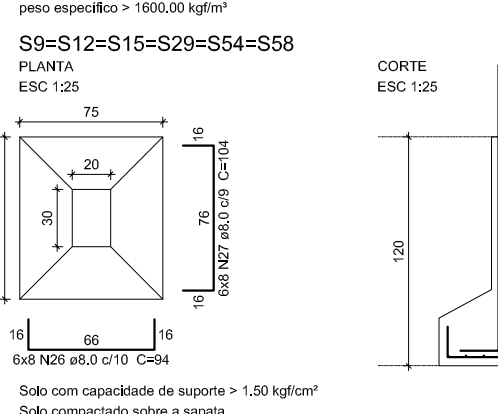
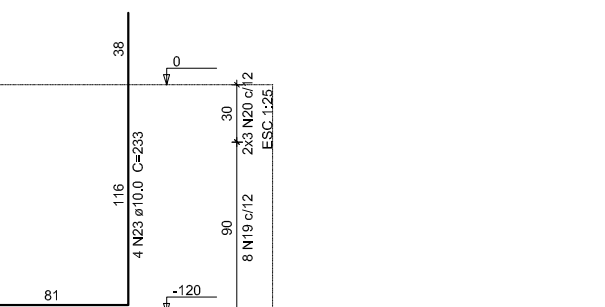
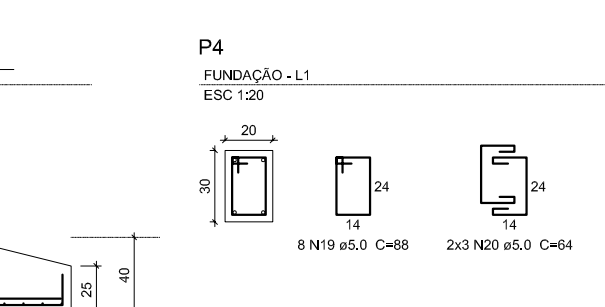
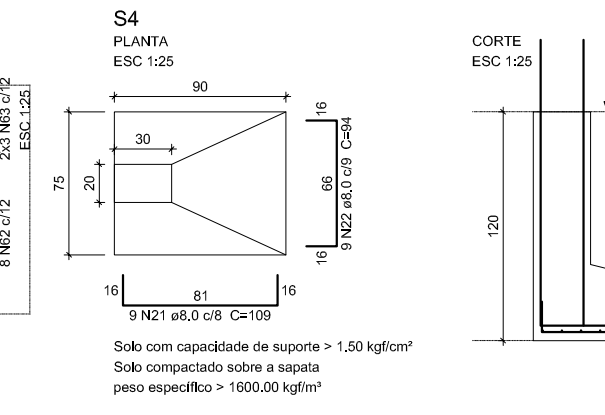
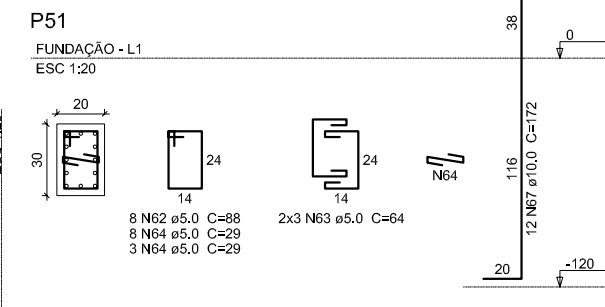
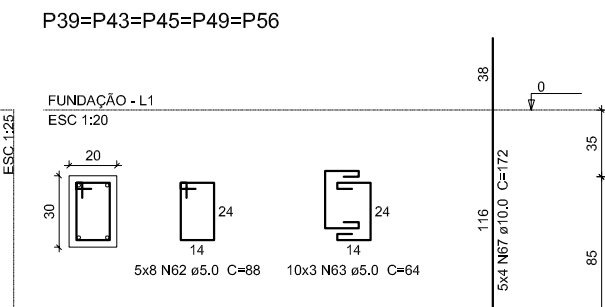
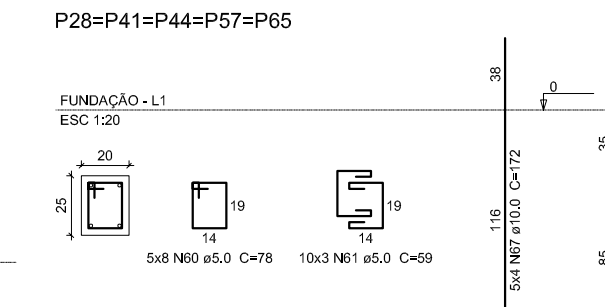
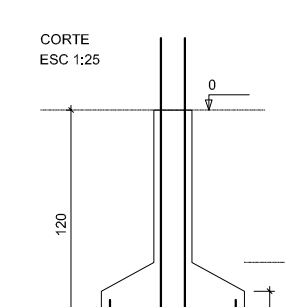
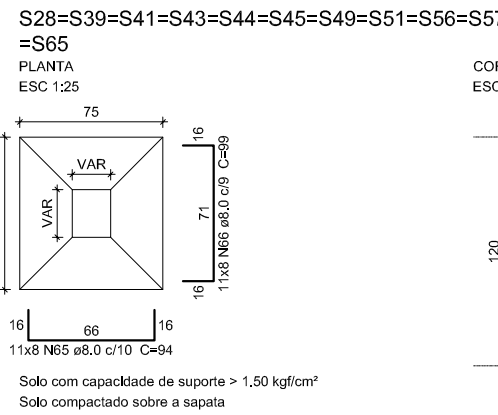
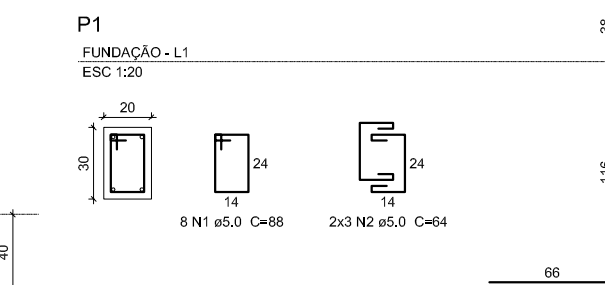
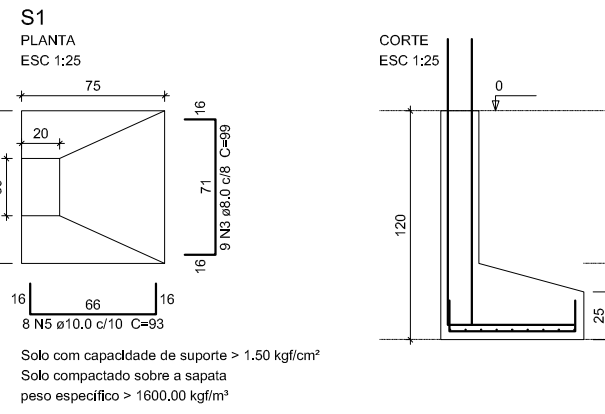
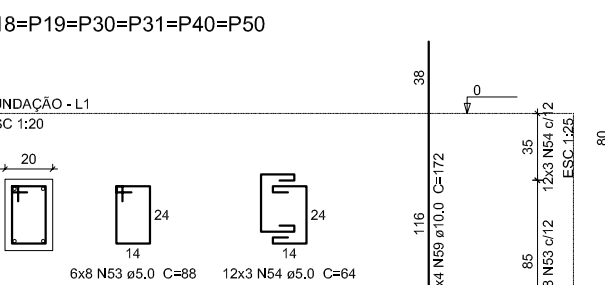
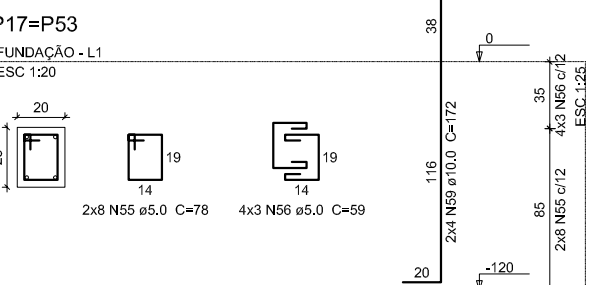
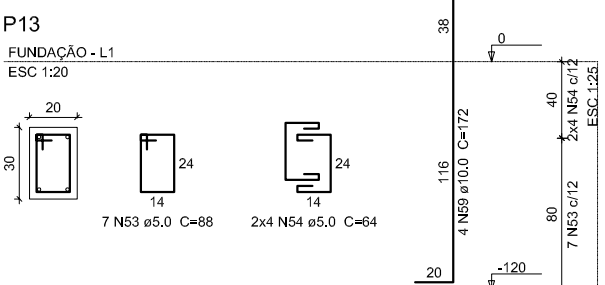
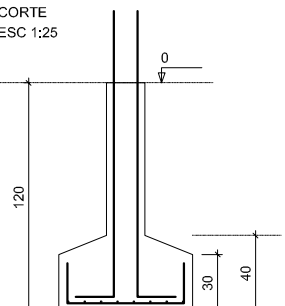
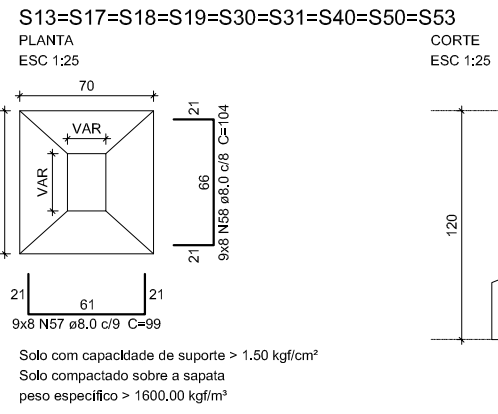
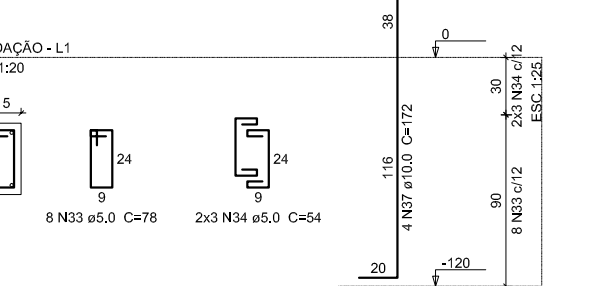
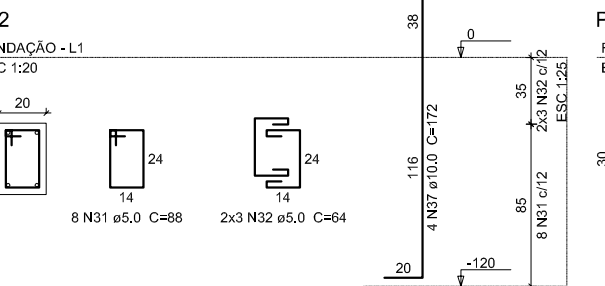
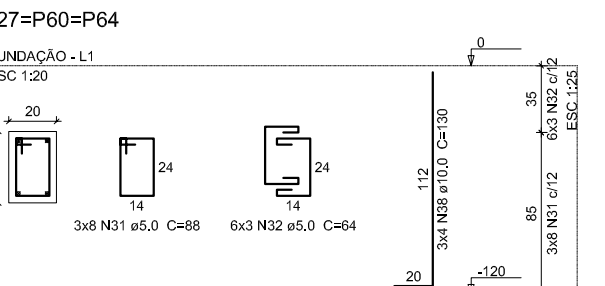
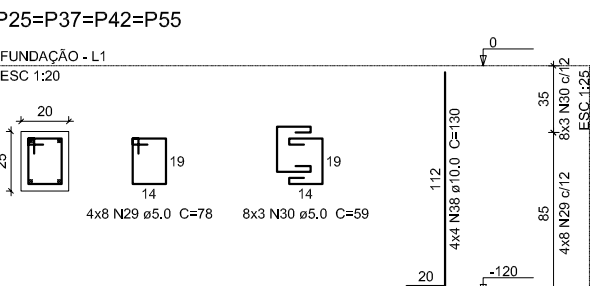
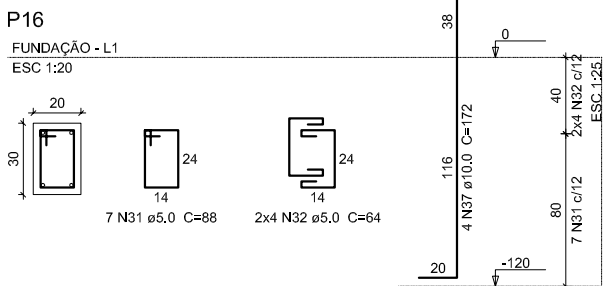
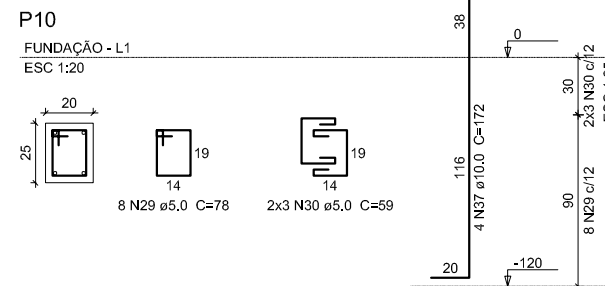


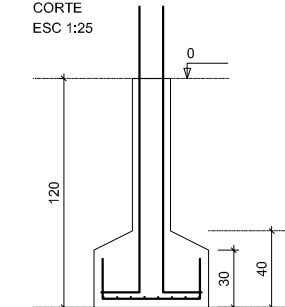

Planta de localização
escala 1:50




S6=S10=S16=S25=S27=S37=S42=S52=S55=S60

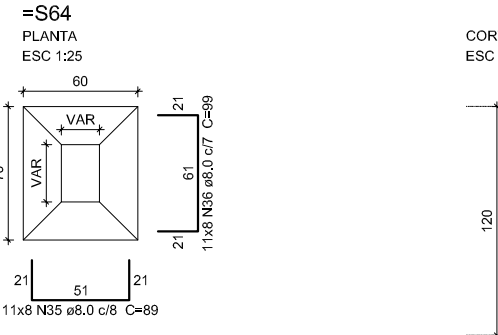

Relação do aço

ELEMENTO	AÇO	N	DIAM (mm)	QUANT	C.UNIT (cm)	C.TOTAL (cm)
S1	CA60	1	5.0	8	88	704
	CA60	2	5.0	6	64	384
	CA50	3	8.0	4	96	384
	CA50	4	10.0	4	218	872
S2	CA50	5	10.0	8	93	744
	CA60	6	5.0	8	88	704
	CA60	7	5.0	6	64	384
	CA60	8	5.0	11	29	319
S3	CA50	9	8.0	11	104	1144
	CA50	10	8.0	10	119	1190
	CA50	11	10.0	2	186	372
	CA50	12	10.0	4	228	912
S4	CA60	13	5.0	8	88	704
	CA60	14	5.0	6	64	384
	CA50	15	10.0	2	216	432
	CA50	16	10.0	4	258	1032
S12	CA50	17	10.0	10	163	1630
	CA50	18	10.0	11	148	1628
	CA60	19	5.0	8	88	704
	CA60	20	5.0	6	64	384
S16	CA50	21	8.0	9	109	981
	CA50	22	8.0	9	94	846
	CA50	23	10.0	4	233	932
	CA60	24	5.0	47	88	4136
S20	CA60	25	5.0	38	64	2432
	CA50	26	8.0	48	94	4512
	CA50	27	8.0	48	104	4992
	CA50	28	10.0	24	172	4128
S21	CA60	29	5.0	45	78	3120
	CA60	30	5.0	30	59	1770
	CA60	31	5.0	39	88	3432
	CA60	32	5.0	32	64	2048
S40	CA60	33	5.0	8	78	624
	CA60	34	5.0	6	54	324
	CA50	35	8.0	88	89	7832
	CA50	36	8.0	88	89	8712
S41	CA50	37	10.0	16	172	2752
	CA50	38	10.0	28	130	3640
	CA60	39	5.0	32	88	2816
	CA60	40	5.0	24	64	1536
S44	CA60	41	5.0	8	78	624
	CA60	42	5.0	6	59	354
	CA50	43	8.0	45	104	4680
	CA50	44	8.0	40	84	4560
S40	CA50	45	10.0	20	172	3440
	CA60	46	5.0	16	88	1408
	CA60	47	5.0	12	64	768
	CA60	48	5.0	8	78	624
S41	CA60	49	5.0	6	59	354
	CA50	50	8.0	30	99	2970
	CA50	51	8.0	24	109	2616
	CA50	52	10.0	12	172	2064
S41	CA60	53	5.0	55	88	4840
	CA60	54	5.0	44	64	2816
	CA60	55	5.0	16	78	1248
	CA60	56	5.0	12	59	708
S41	CA50	57	8.0	72	99	7128
	CA50	58	8.0	72	106	7488
	CA50	59	10.0	36	172	6192
	CA60	60	5.0	40	78	3120
S41	CA60	61	5.0	30	59	1770
	CA60	62	5.0	48	88	4224
	CA60	63	5.0	36	64	2304
	CA60	64	5.0	11	29	319
S41	CA50	65	8.0	88	94	8272
	CA50	66	8.0	88	99	8712
	CA50	67	10.0	52	172	8944

Resumo do aço

AÇO	DIAM (mm)	C.TOTAL (m)	PESO + 10 % (kg)
CA50	8.0	775.3	336.5
CA60	10.0	397.2	269.3
CA60	5.0	523.9	88.8
PESO TOTAL (kg)			
CA50		605.8	
CA60		98.8	

Volume de concreto (C-25) = 13.25 m³
Área de forma = 98.39 m²


Relação do aço

ELEMENTO	AÇO	N	DIAM (mm)	QUANT	C.UNIT (cm)	C.TOTAL (cm)
S11	CA60	1	8.0	22	78	1716
	CA60	2	5.0	22	59	1298
	CA60	3	5.0	103	88	9064
	CA60	4	5.0	80	64	5120
S11	CA60	5	5.0	11	29	319
	CA50	6	8.0	144	99	14256
	CA50	7	8.0	128	109	13952
	CA50	8	10.0	64	172	11008
S11	CA50	9	10.0	2	130	260

Resumo do aço

AÇO	DIAM (mm)	C.TOTAL (m)	PESO + 10 % (kg)
CA50	8.0	282.1	122.4
CA60	10.0	112.7	76.4
CA60	5.0	175.2	29.7
PESO TOTAL (kg)			
CA50		198.9	
CA60		29.7	

Volume de concreto (C-25) = 4.79 m³
Área de forma = 32.44 m²

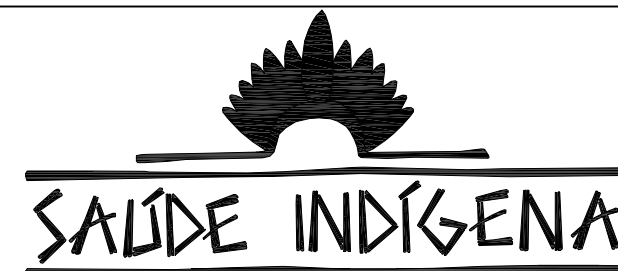

MINISTÉRIO DA SAÚDE
SECRETARIA ESPECIAL DE ATENÇÃO À SAÚDE INDÍGENA

ENGENHARIA PROJETO BÁSICO

REVISÕES
MUNICÍPIO / UF: TABATINGA - AM
DSEI: ALTO RIO SOLIMÕES


REFORMA E AMPLIAÇÃO DO PRÉDIO DO DSEI

AUTOR DO PROJETO: Engº RAFAEL DE ARAÚJO MAGALHÃES Crea 17727

PLANTA DE DETALHAMENTO DAS SAPATAS SEDE DO DSEI 04/2021 escala indicada

DSEI - DISTRITO SANITÁRIO ESPECIAL INDÍGENA
ARS - ALTO RIO SOLIMÕES
TABATINGA - AM
Rua São João Batista nº 22 - Bairro Santa Rosa
cep - 69.640-000

02/07

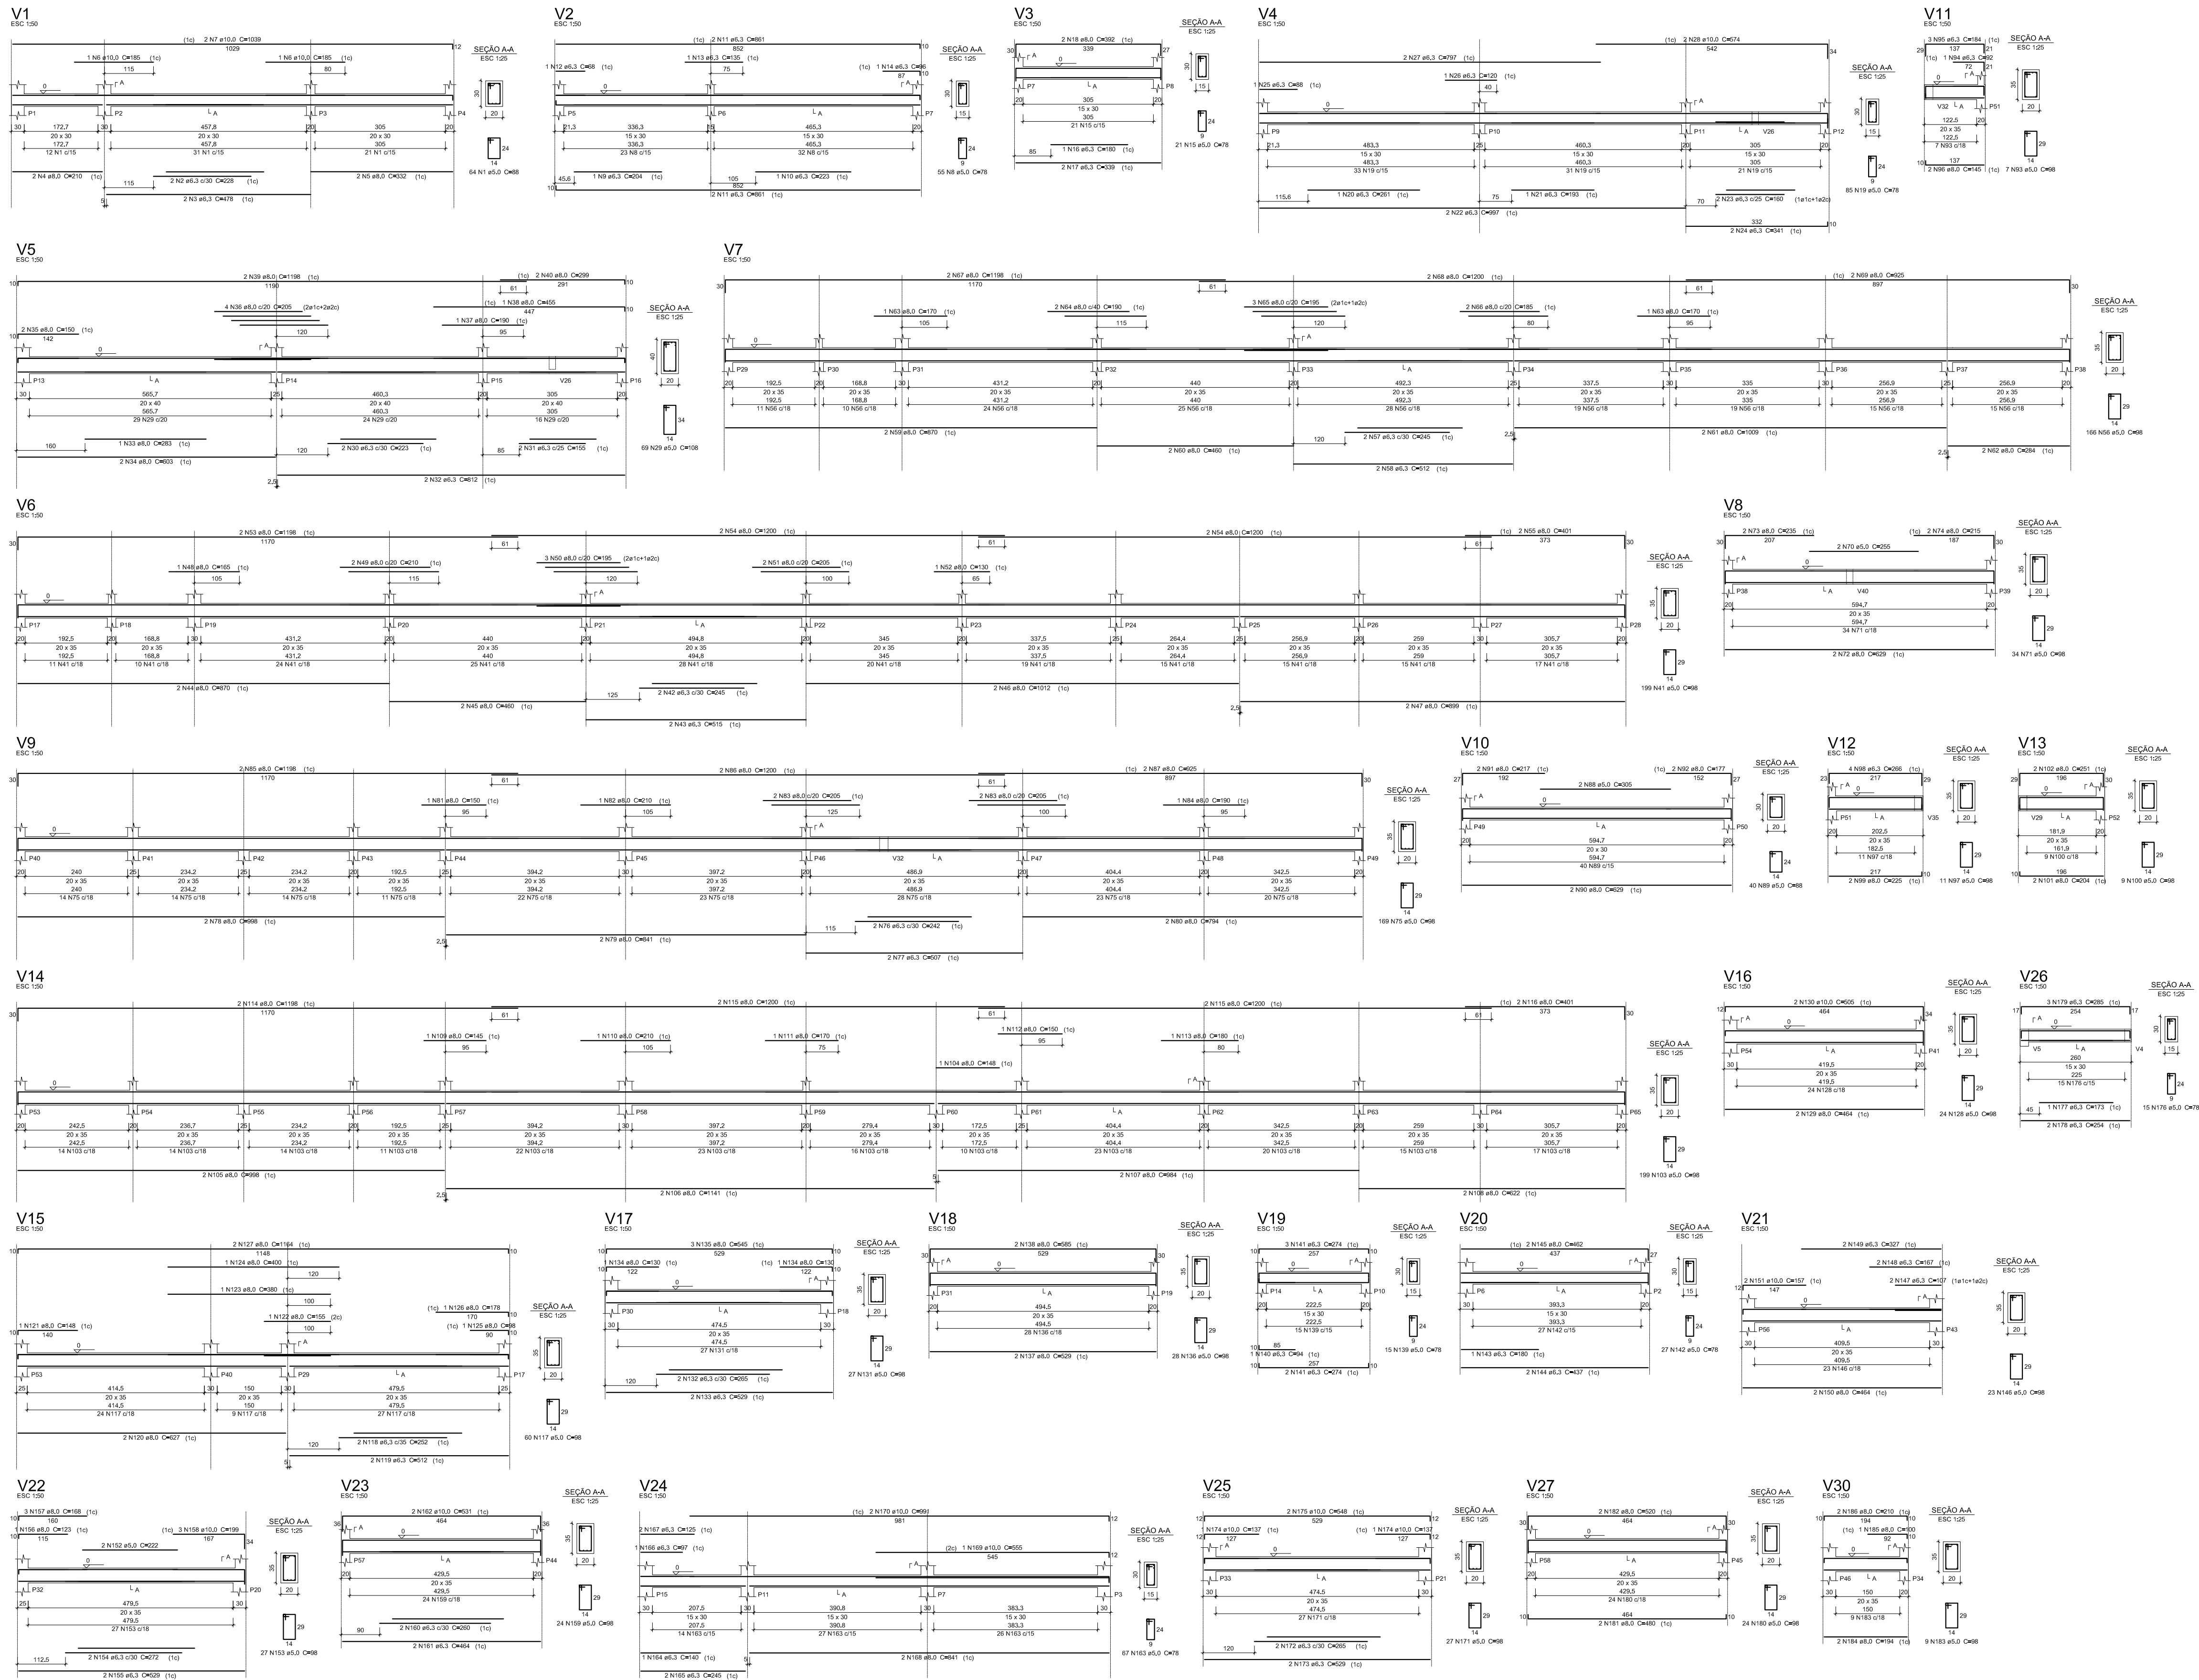

Relação do aço									
ELEMENTO	ACO	N	DIAM	QUANT	CUMUL	COTIZ	TOTAL		



MINISTÉRIO DA SAÚDE
SECRETARIA ESPECIAL DE ATENÇÃO À SAÚDE INDÍGENA

ENGENHARIA PROJETO BÁSICO

REVISÕES MUNICÍPIO / UF: TABATINGA - AM
DSEI: ALTO RIO SOLIMÕES

REFORMA E AMPLIAÇÃO DO PRÉDIO DO DSEI


AUTOR DO PROJETO: Engº RAFAEL DE ARAÚJO MAGALHÃES Crea 17727

PLANTA DE DETALHAMENTO DAS VIGAS BALDRAME DE SEDE DO DSEI 04/2021 escala indicada


DSEI - DISTRITO SANITÁRIO ESPECIAL INDÍGENA
ARS - ALTO RIO SOLIMÕES
TABATINGA - AM
Rua São João Batista nº 22 - Bairro Santa Rosa
cep - 69.640-000

03/07


P1=P2=P3=P4=P5=P7=P8=P13=
=P15=P16=P29=P31=P35=P38=
=P39=P40=P43=P45=P46=P47=
=P48=P49=P50=P52=P58=P62

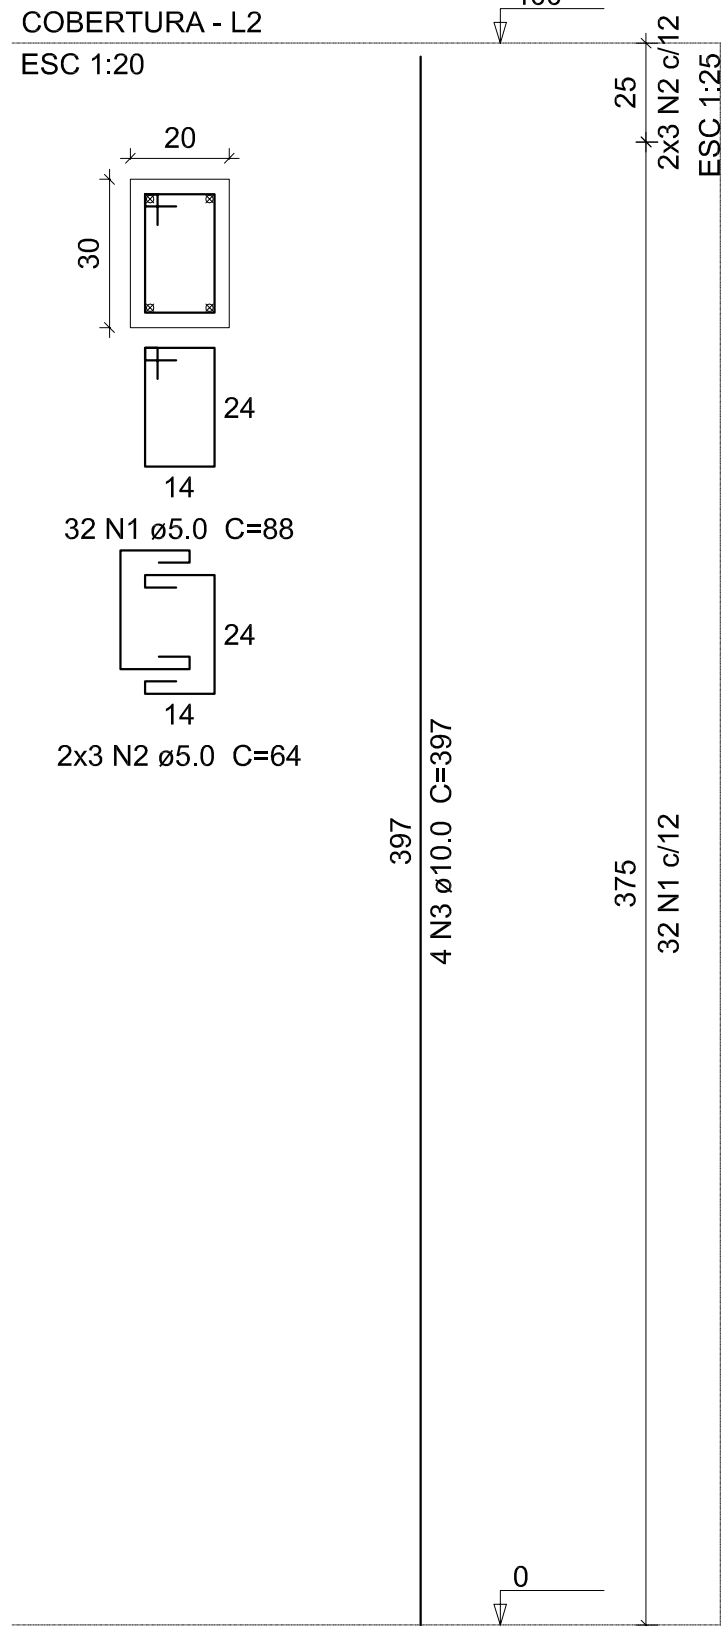


P10=P32=P34

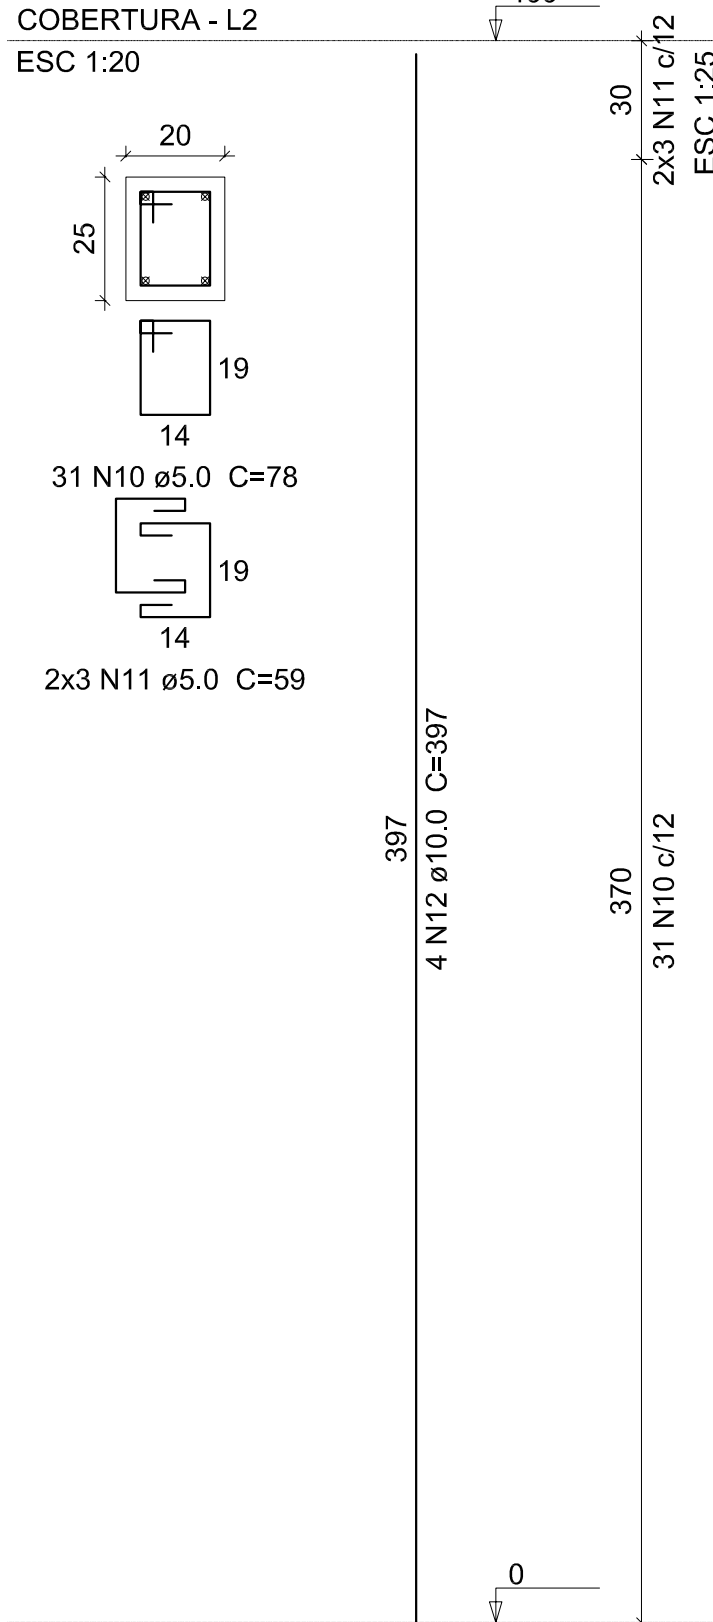


P14=P41=P44=P53=P57=P61

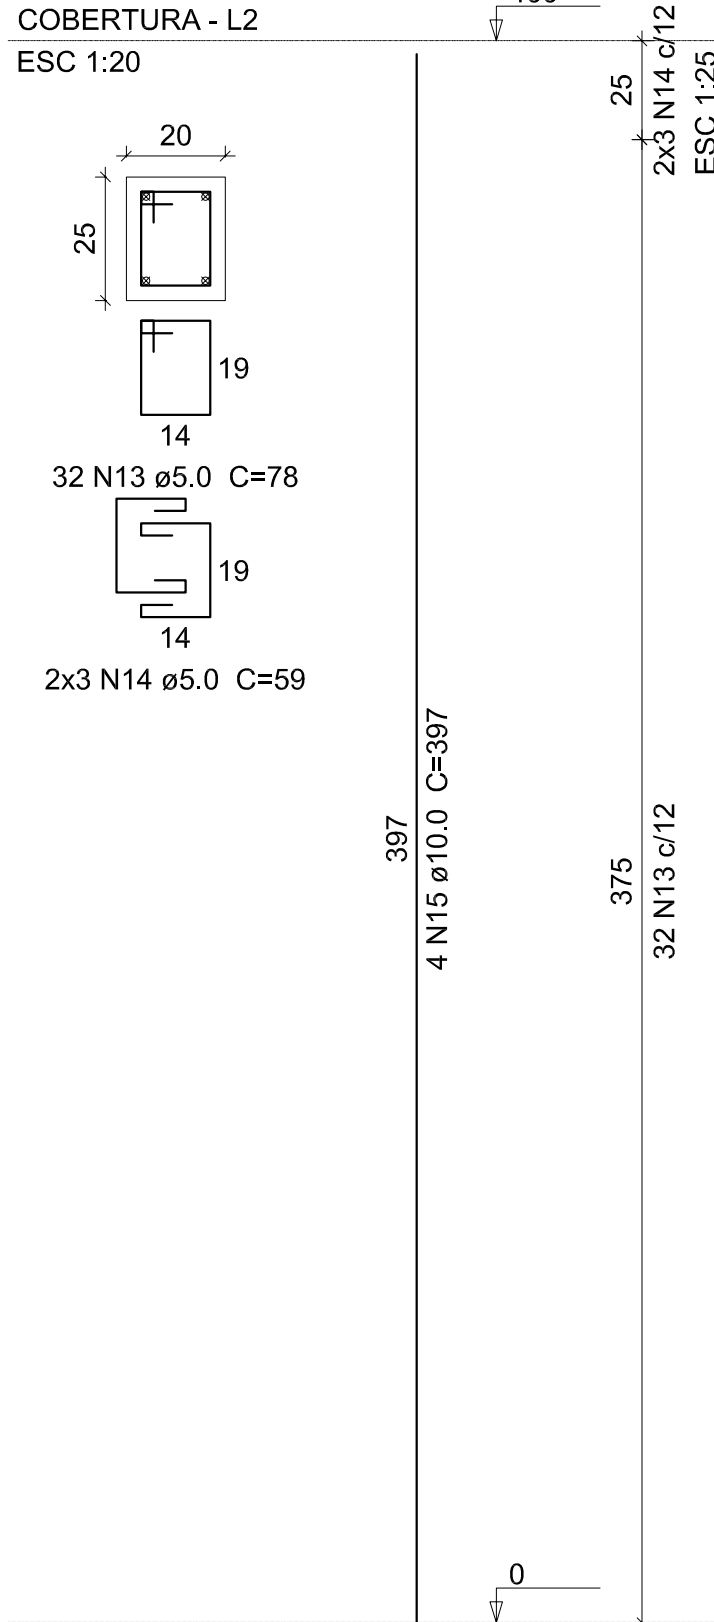


P17=P20=P24=P28=P65

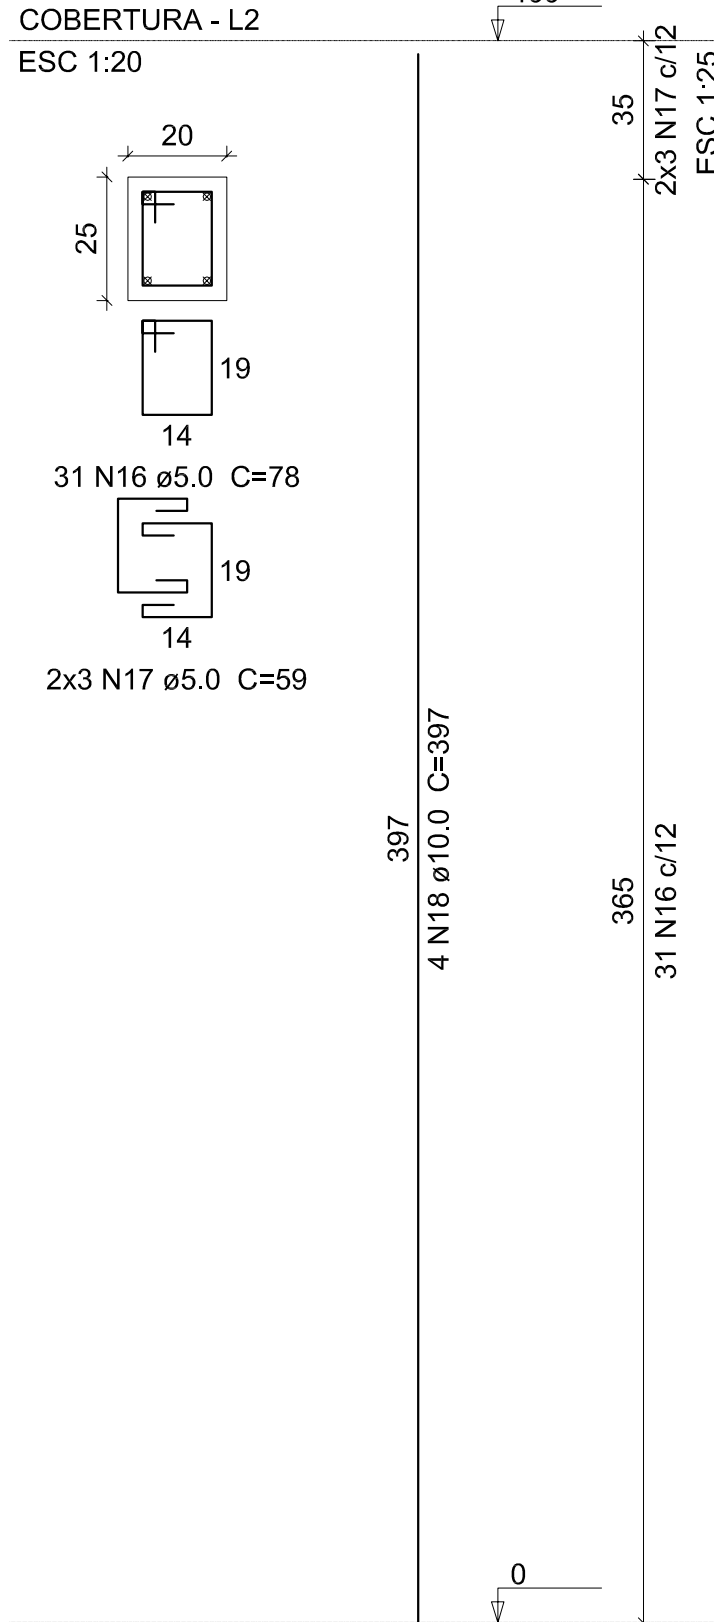


P18=P19=P22=P23

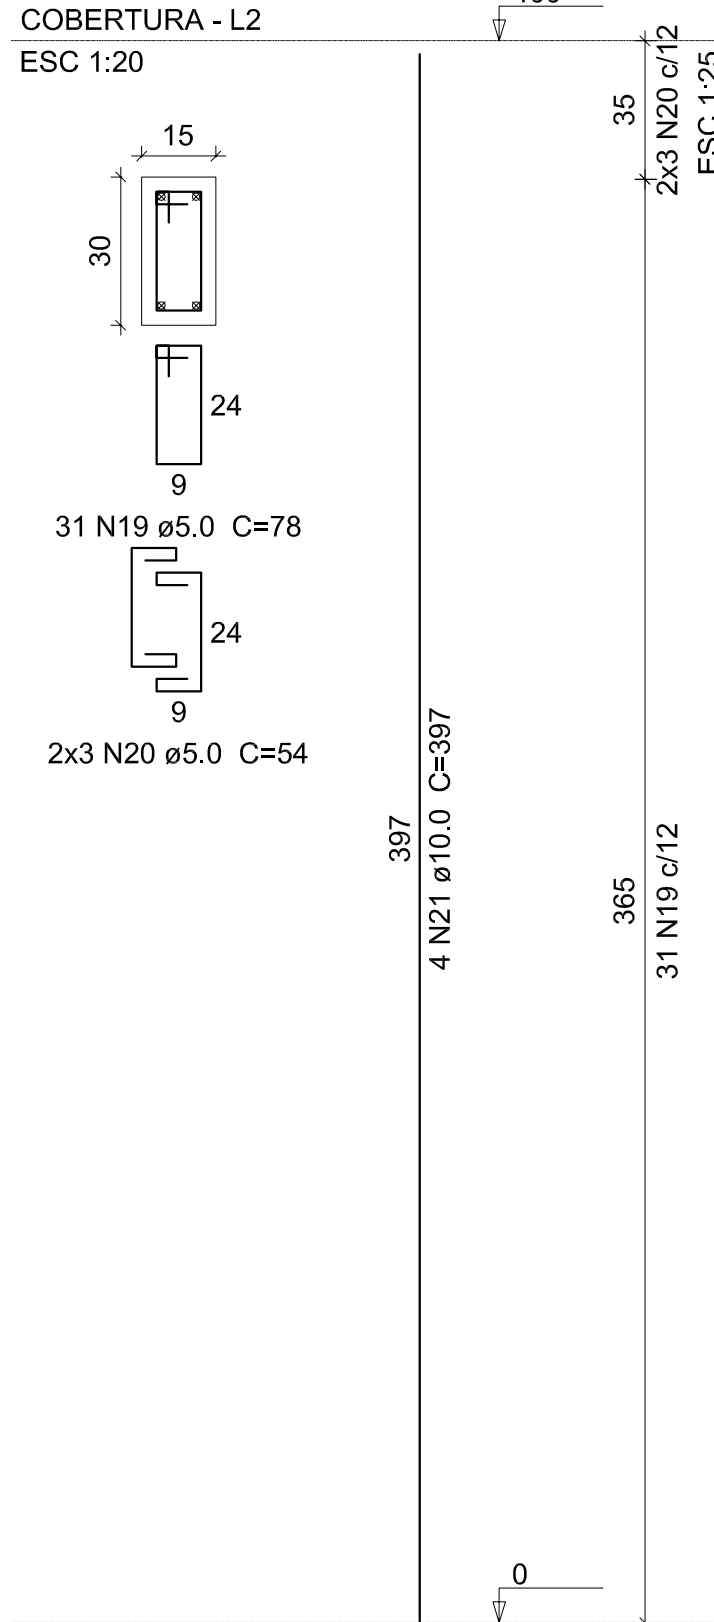


P21=P26=P63

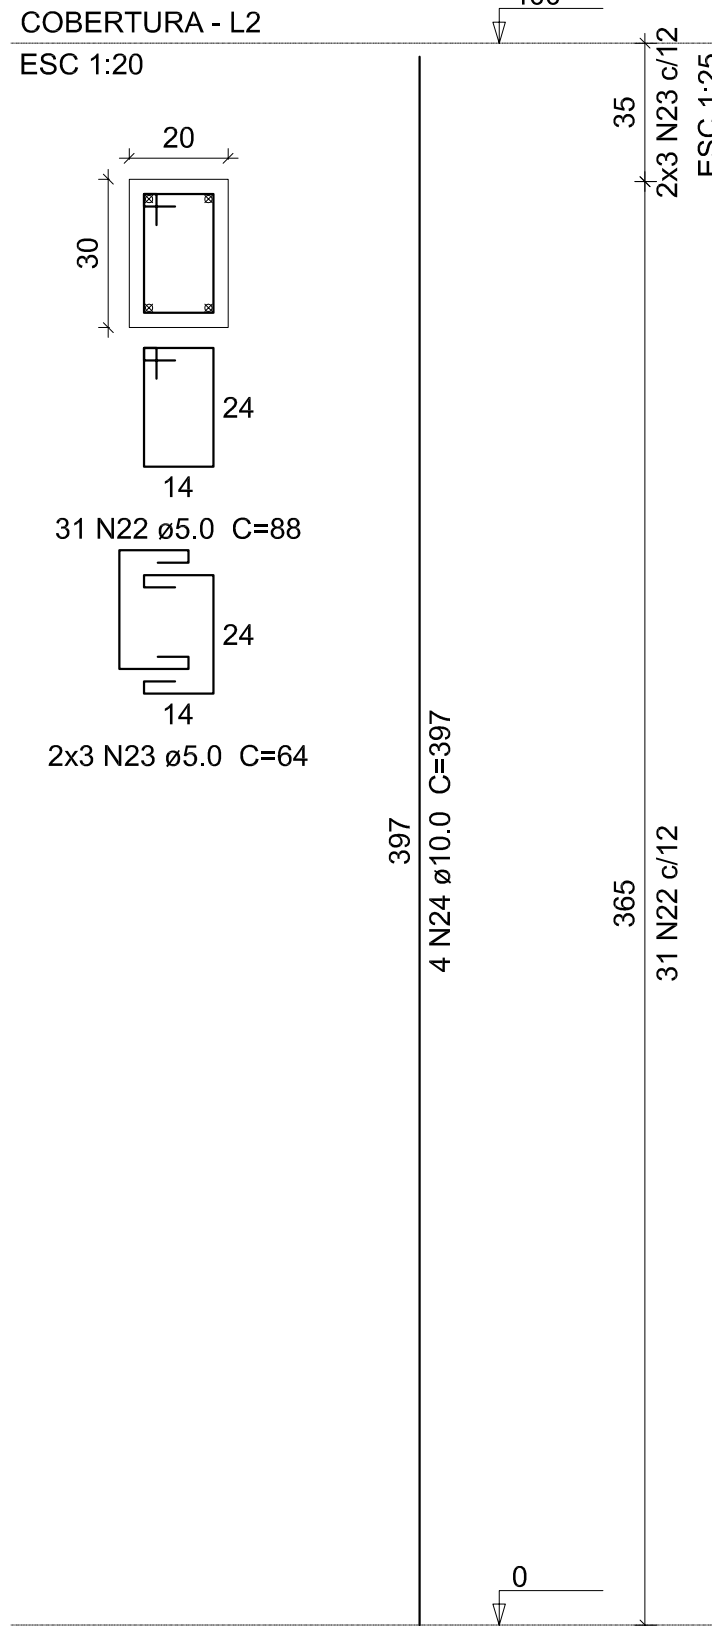


P51

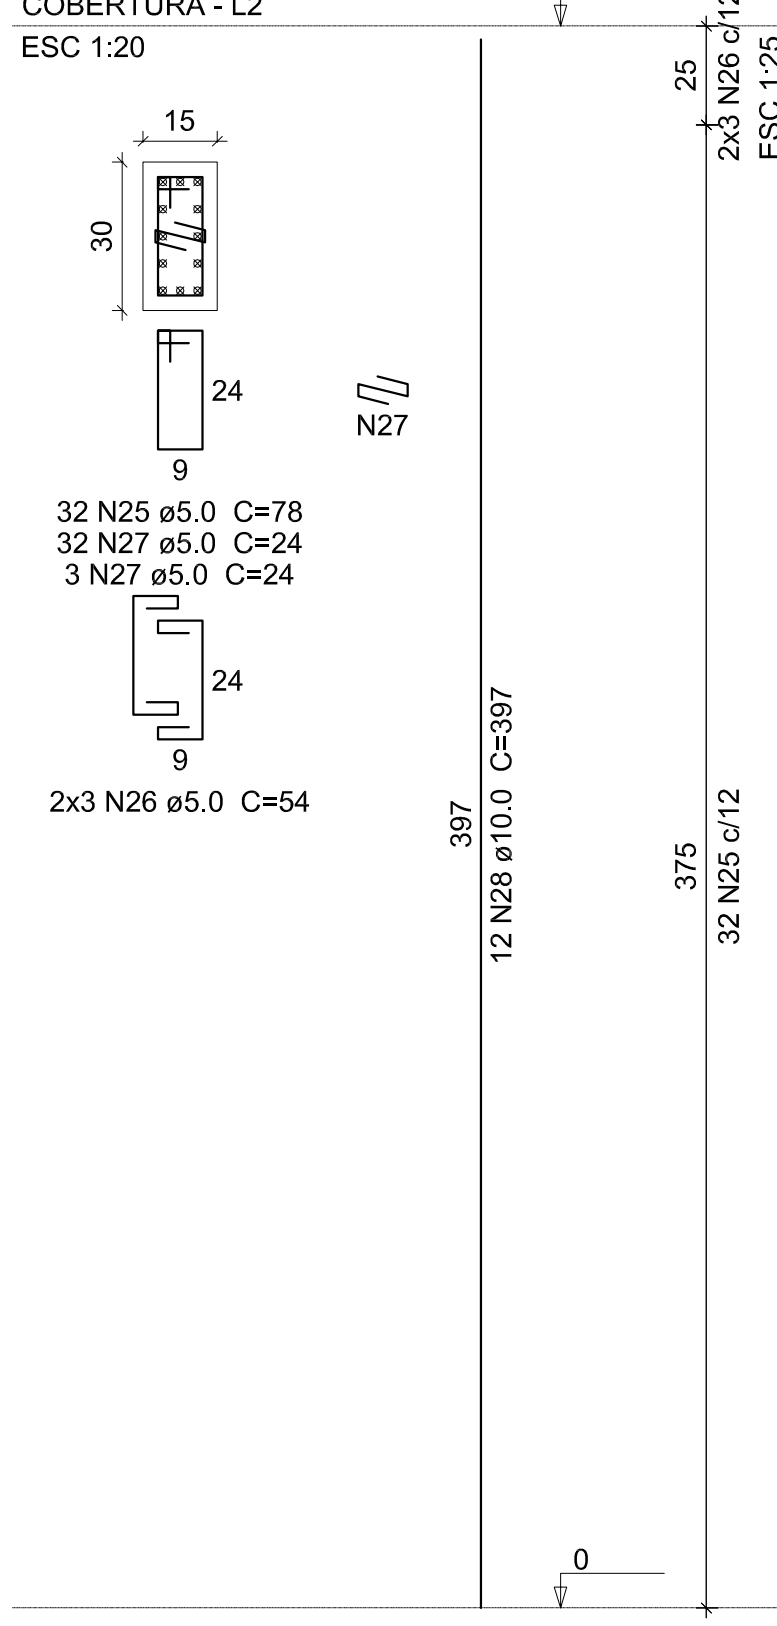

P6=P30=P54=P56=P59

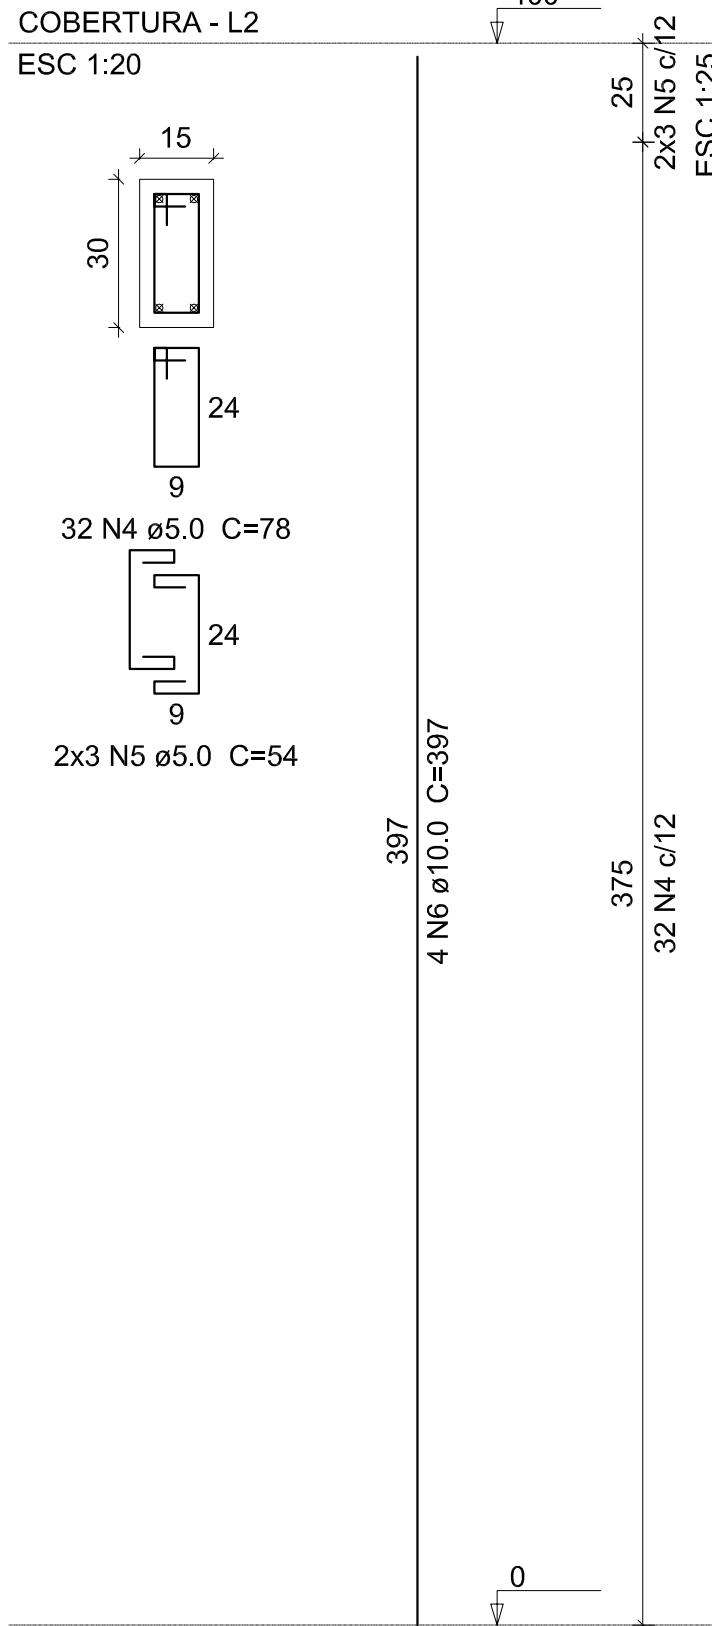

P9=P11=P12=P33=P36

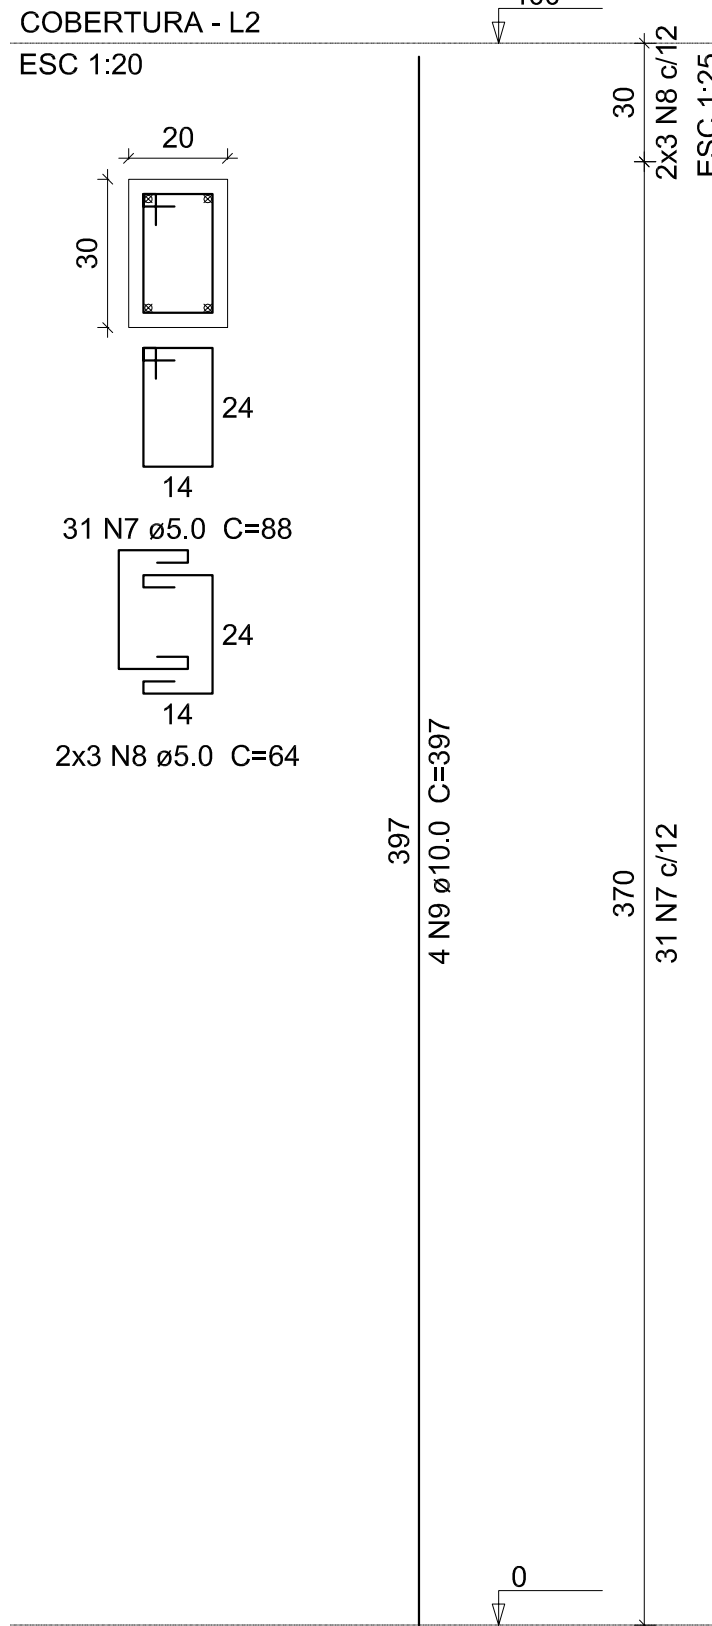


Relação do aço

ELEMENTO	AÇO	N	DIAM (mm)	QUANT	C.UNIT (cm)	C.TOTAL (cm)
26xP1	CA60	1	5.0	832	88	73216
	CA60	2	5.0	156	64	9984
	CA50	3	10.0	104	397	41288
5xP6	CA60	4	5.0	160	78	12480
	CA60	5	5.0	30	54	1620
5xP9	CA50	6	10.0	20	397	7940
	CA60	7	5.0	155	88	13640
	CA60	8	5.0	30	64	1920
3xP10	CA50	9	10.0	20	397	7940
	CA60	10	5.0	93	78	7254
	CA60	11	5.0	18	59	1062
6xP14	CA50	12	10.0	12	397	4764
	CA60	13	5.0	192	78	14976
	CA60	14	5.0	36	59	2124
5xP17	CA50	15	10.0	24	397	9528
	CA60	16	5.0	155	78	12090
	CA60	17	5.0	30	59	1770
4xP18	CA50	18	10.0	20	397	7940
	CA60	19	5.0	124	78	9672
	CA60	20	5.0	24	54	1296
3xP21	CA50	21	10.0	16	397	6352
	CA60	22	5.0	93	88	8184
	CA60	23	5.0	18	64	1152
P51	CA50	24	10.0	12	397	4764
	CA60	25	5.0	32	78	2496
	CA60	26	5.0	6	54	324
	CA60	27	5.0	35	24	840
	CA50	28	10.0	12	397	4764

Resumo do aço

AÇO	DIAM (mm)	C.TOTAL (m)	PESO + 10 % (kg)
CA50	10.0	952.8	646.2
CA60	5.0	1761	298.6
PESO TOTAL (kg)			
CA50	646.2		
CA60	298.6		

Volume de concreto (C-25) = 12.76 m³
Área de forma = 222.4 m²

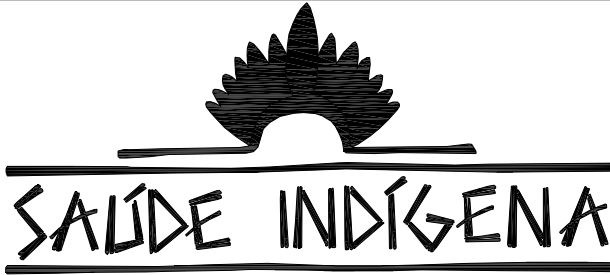

MINISTÉRIO DA SAÚDE
SECRETARIA ESPECIAL DE ATENÇÃO À SAÚDE INDÍGENA

ENGENHARIA	PROJETO BÁSICO
REVISÕES	MUNICÍPIO / UF: TABATINGA - AM
1	
2	
3	DSEI: ALTO RIO SOLIMÕES
4	

REFORMA E AMPLIAÇÃO DO PRÉDIO DO DSEI


AUTOR DO PROJETO: Engº RAFAEL DE ARAUJO MAGALHÃES Crea 17727

PLANTA DE DETALHAMENTO DOS PILARES	SEDE DO DSEI	04/2021	escala indicada
------------------------------------	--------------	---------	-----------------

DSEI - DISTRITO SANITÁRIO ESPECIAL INDÍGENA
ARS - ALTO RIO SOLIMÕES

TABATINGA - AM
Rua São João Batista nº 22 - Bairro Santa Rosa
cep - 69.640-000

05/07

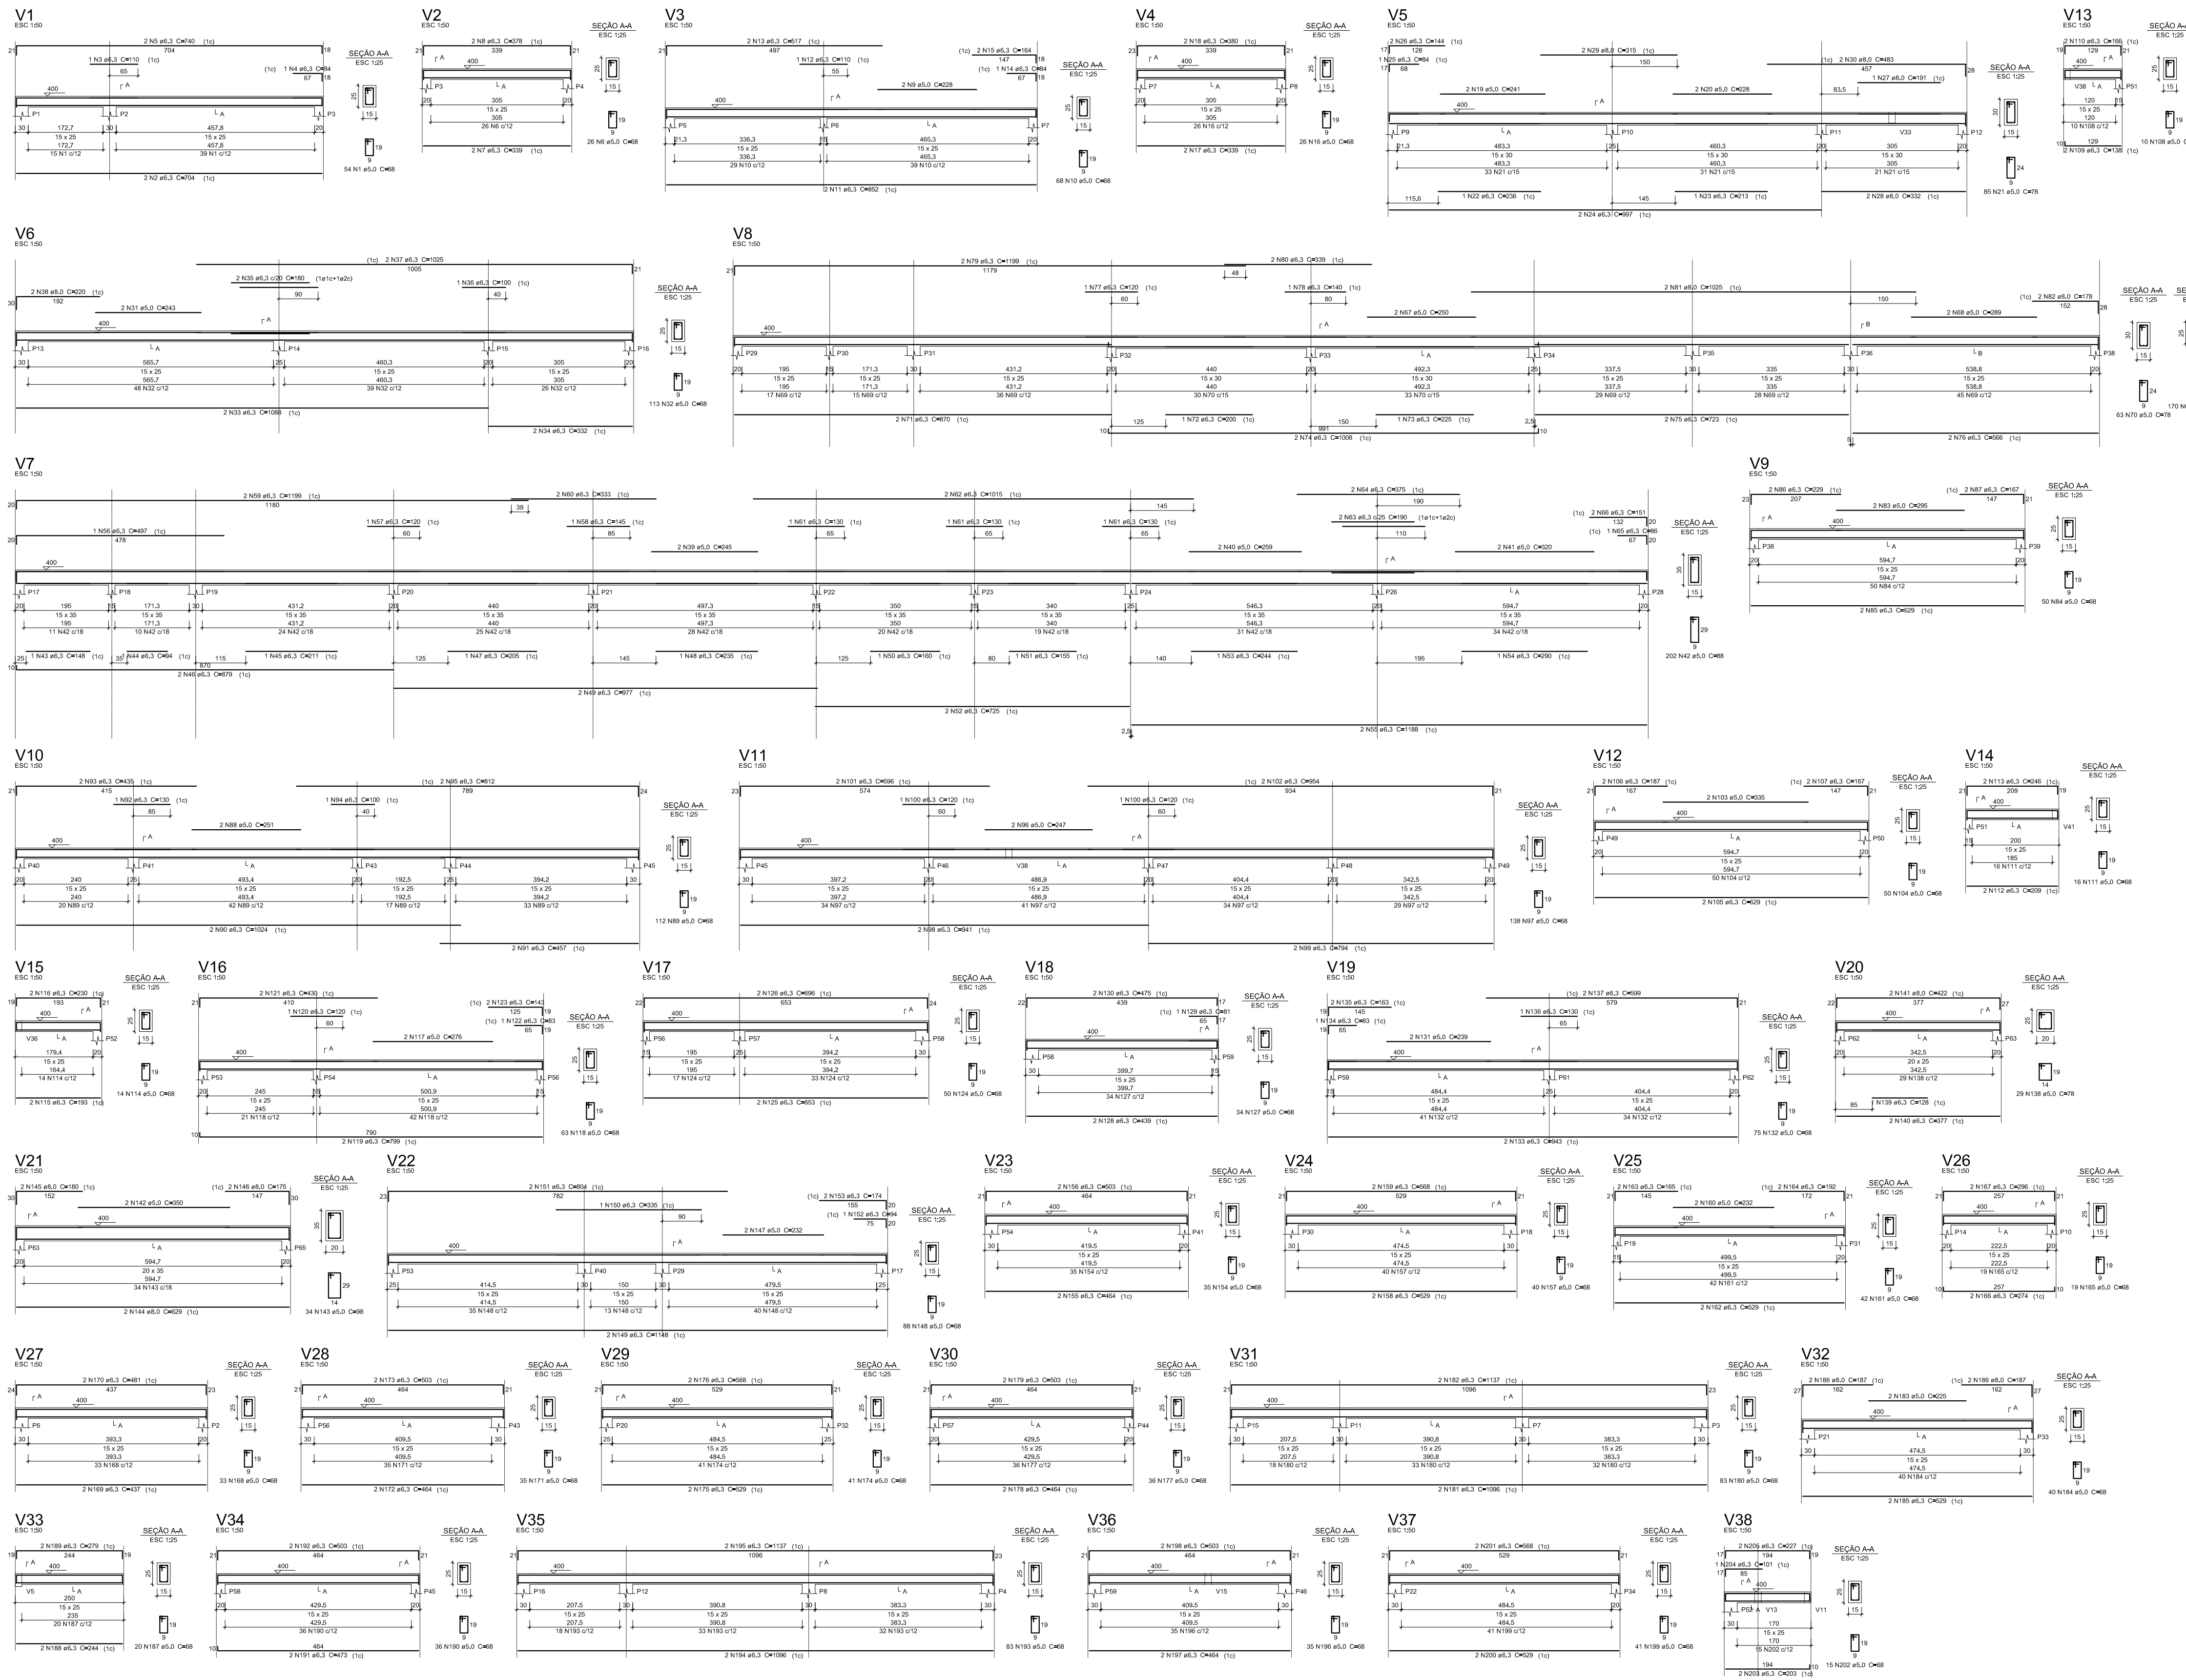

Relação do aço									
ELEMENTO	ACI	N	DIAM.	QUANT.	DIAM.	QUANT.	DIAM.	QUANT.	DIAM.

Resumo do aço			
ACO	Qtd	C TOTAL	PEÇO x %
	unidade	un.	un.
CA50	6,3	11317,5	324,6
	1,0	884,0	25,4
C60	0,5	1699,6	292,6
PEÇO TOTAL			
(kg)			
CA50	343		
C60	292,6		
Volume de concreto (C-20) = 12,37 m³			
Área de forma = 209,8 m²			

Valores em centímetros (C.151 + 15.37 m)
Área de aço: 250 m²









MINISTÉRIO DA SAÚDE
SECRETARIA ESPECIAL DE ATENÇÃO À SAÚDE INDÍGENA

ENGENHARIA	PROJETO BÁSICO
REVISÕES	MUNICÍPIO / UF: TABATINGA - AM
1	DSEI: ALTO RIO SOLIMÕES
2	
3	
4	

REFORMA E AMPLIAÇÃO DO PRÉDIO DO DSEI

AUTOR DO PROJETO: Engº RAFAEL DE ARAÚJO MAGALHÃES Crea 17727

PLANTA DE DETALHAMENTO DAS VIGAS SUPERIORES 01	SEDE DO DSEI	04/2021	escala indicada
DSEI - DISTRITO SANITÁRIO ESPECIAL INDÍGENA ARS - ALTO RIO SOLIMÕES TABATINGA - AM Rua São João Bulhões nº 22 - Bairro Santa Rosa cep - 69.640-000		06/07	

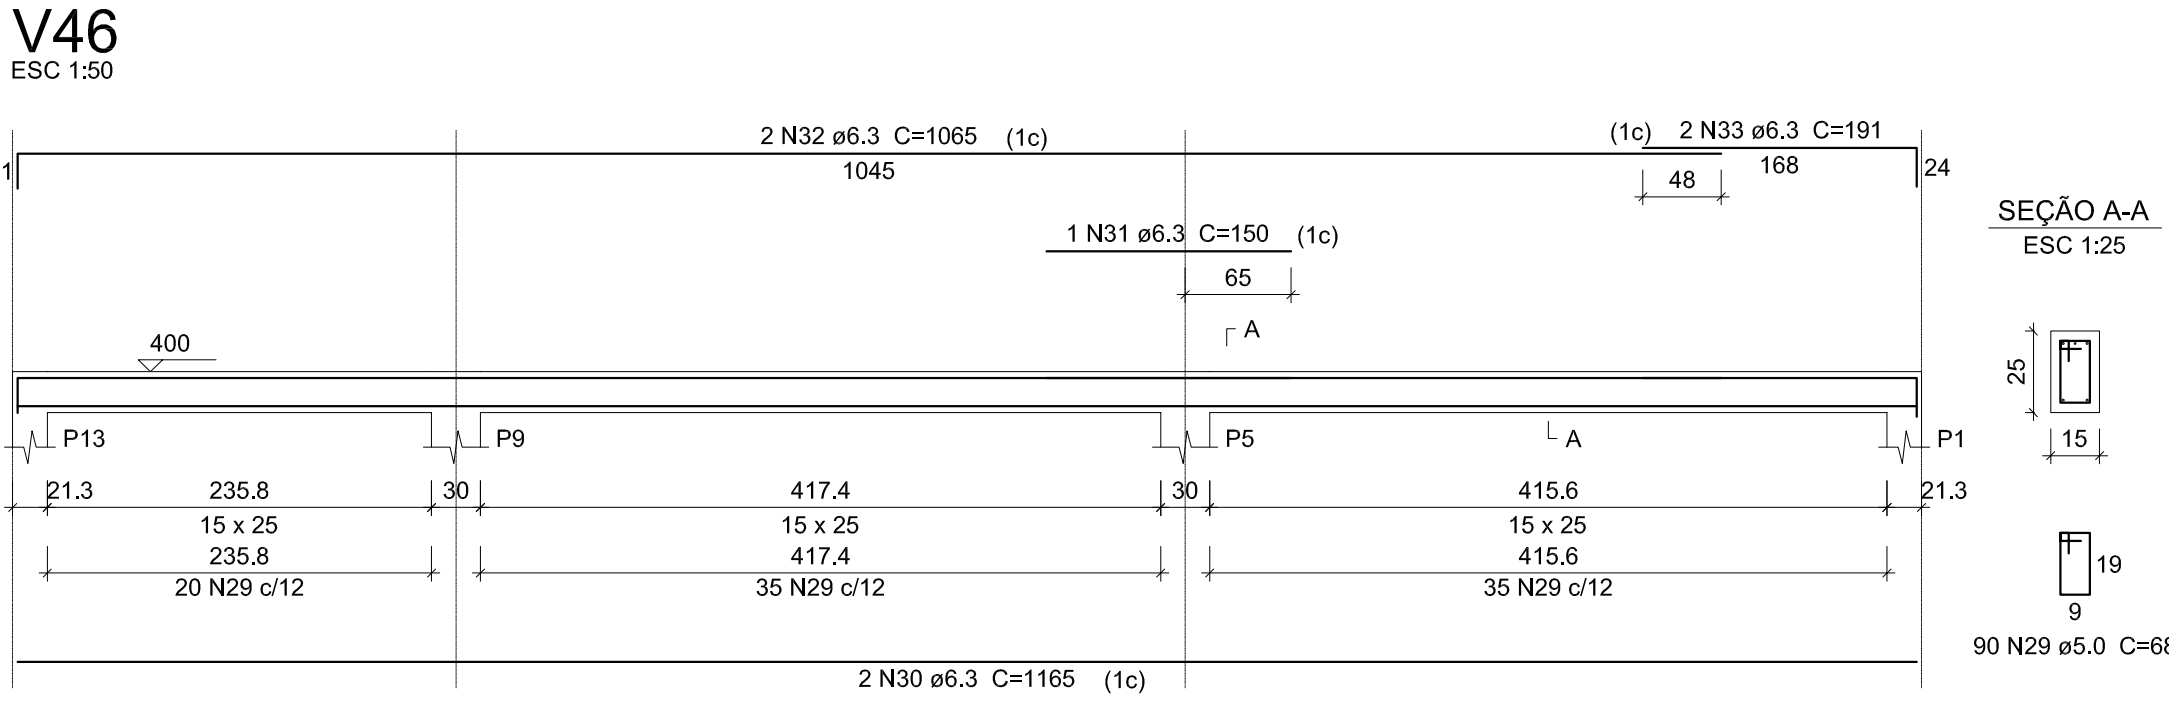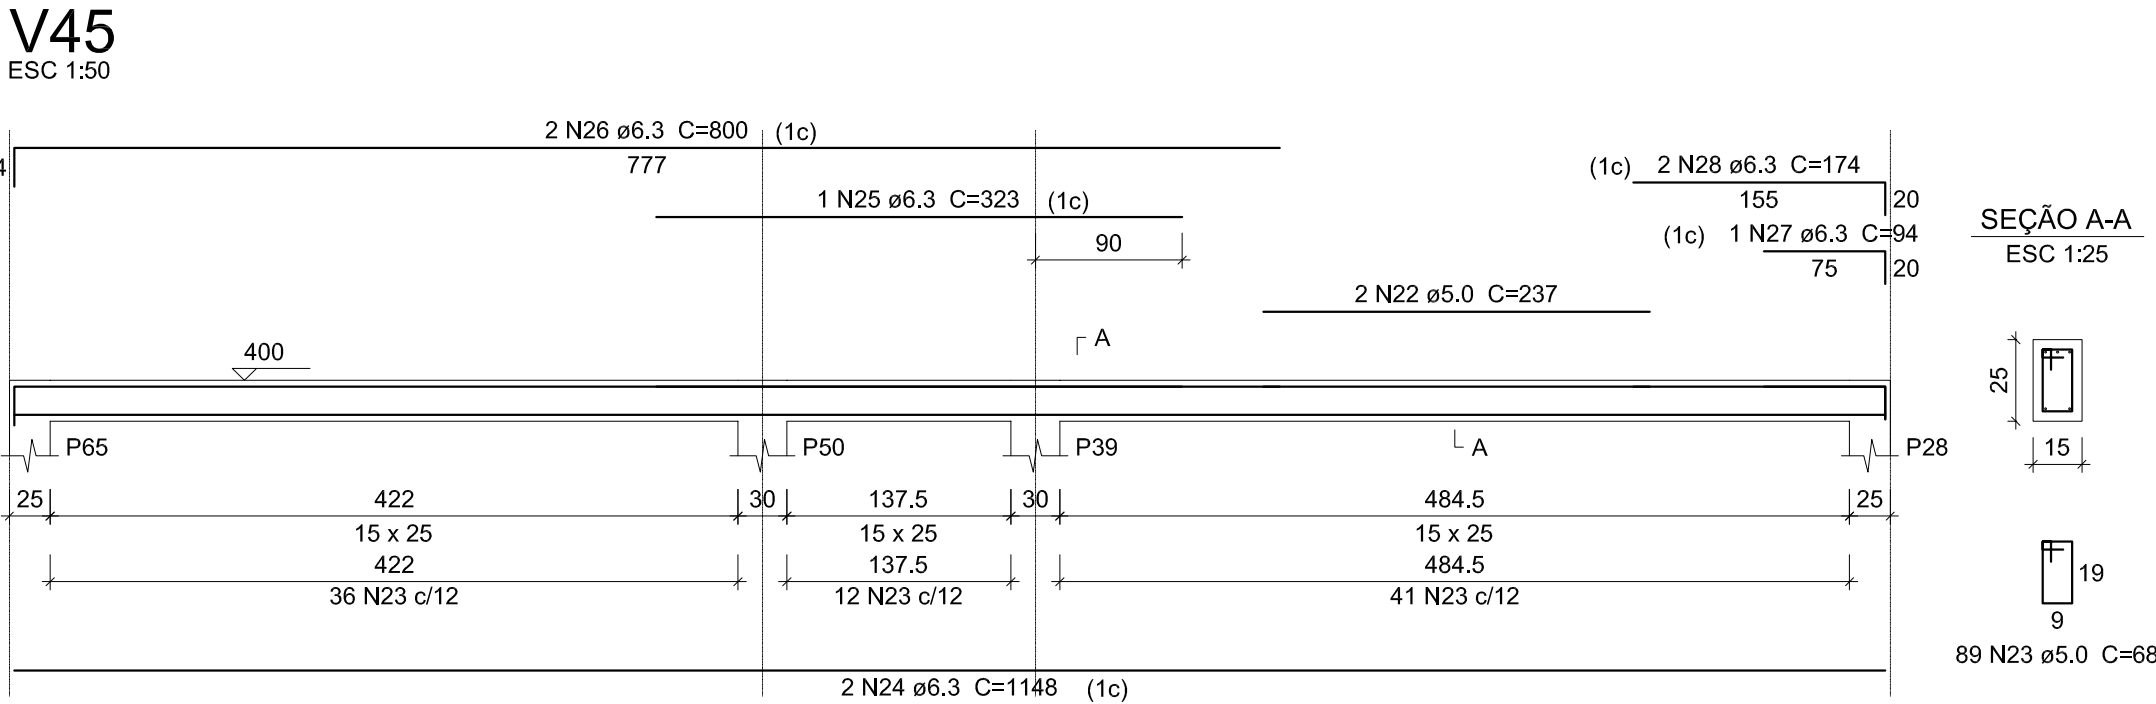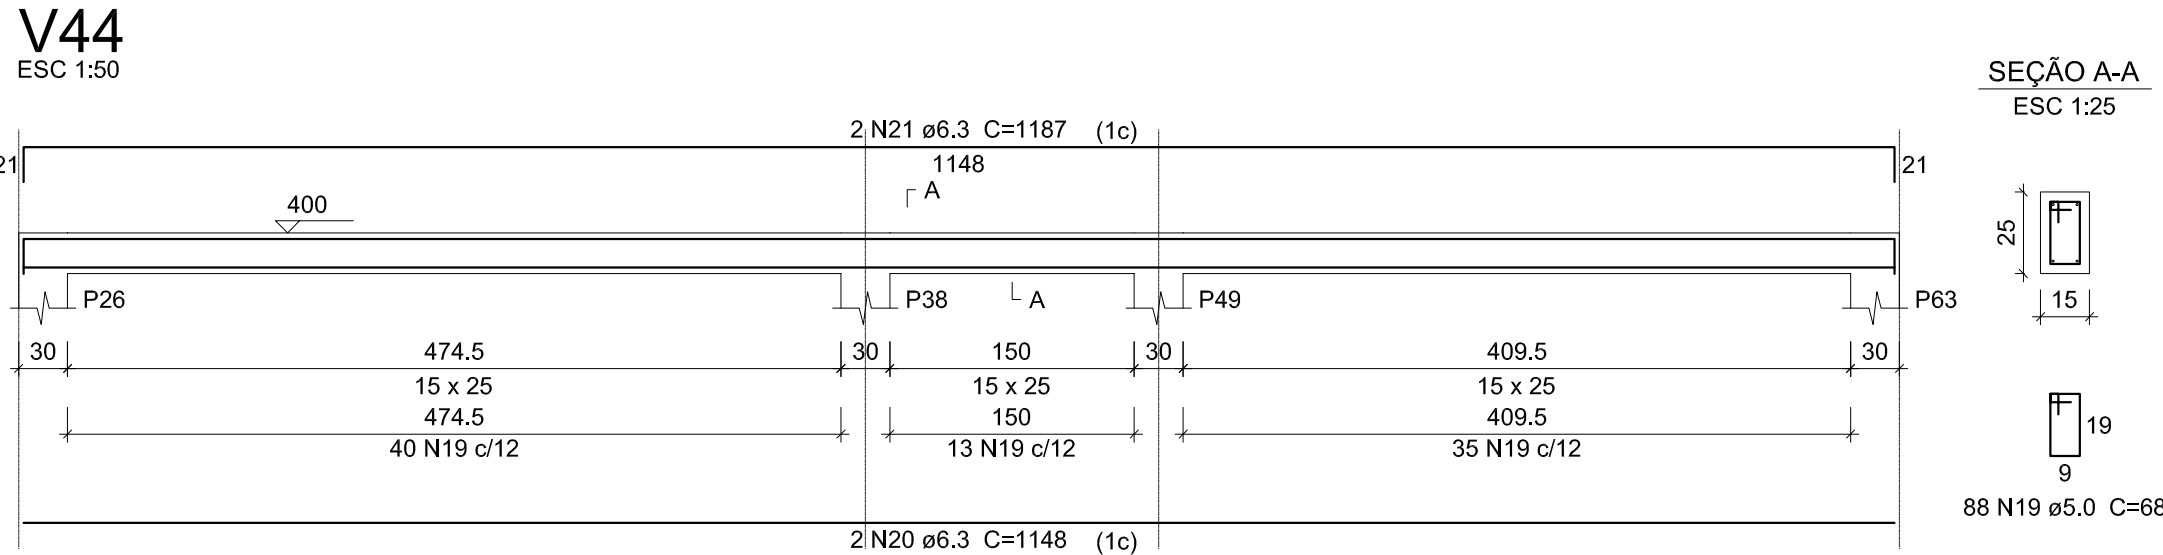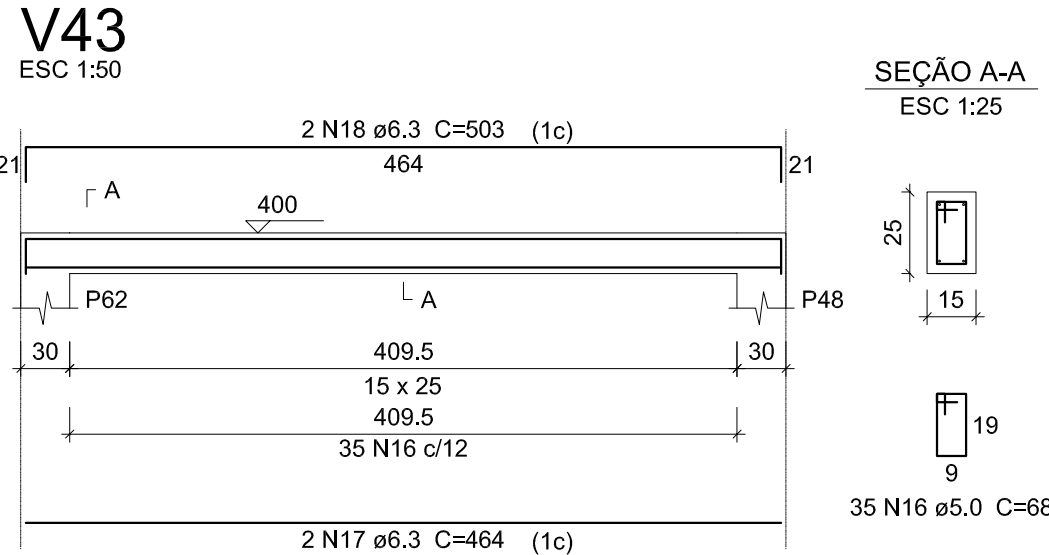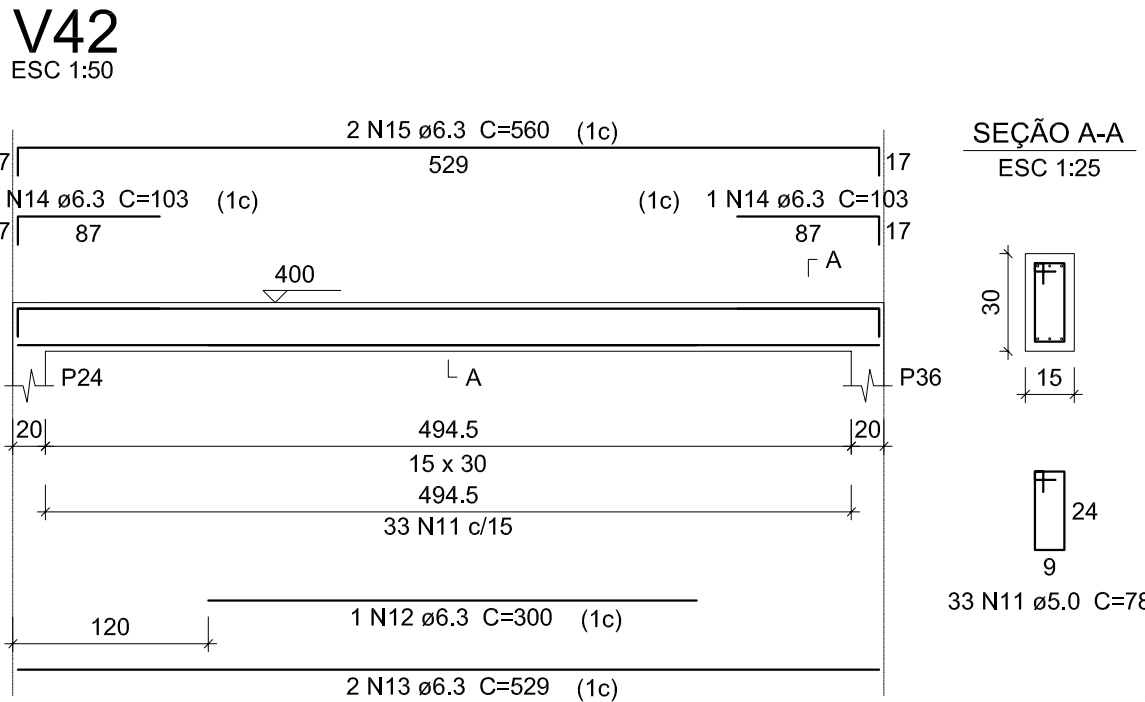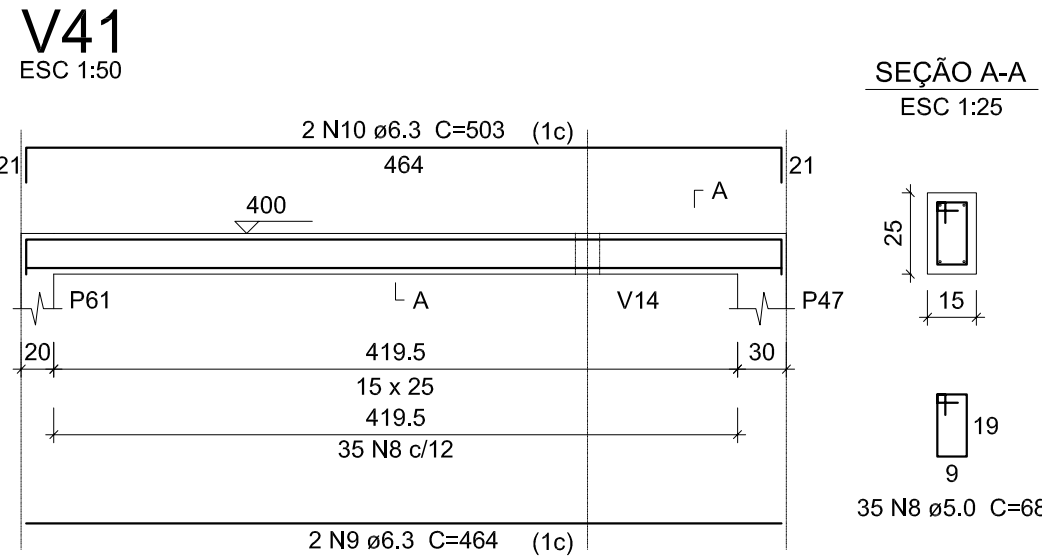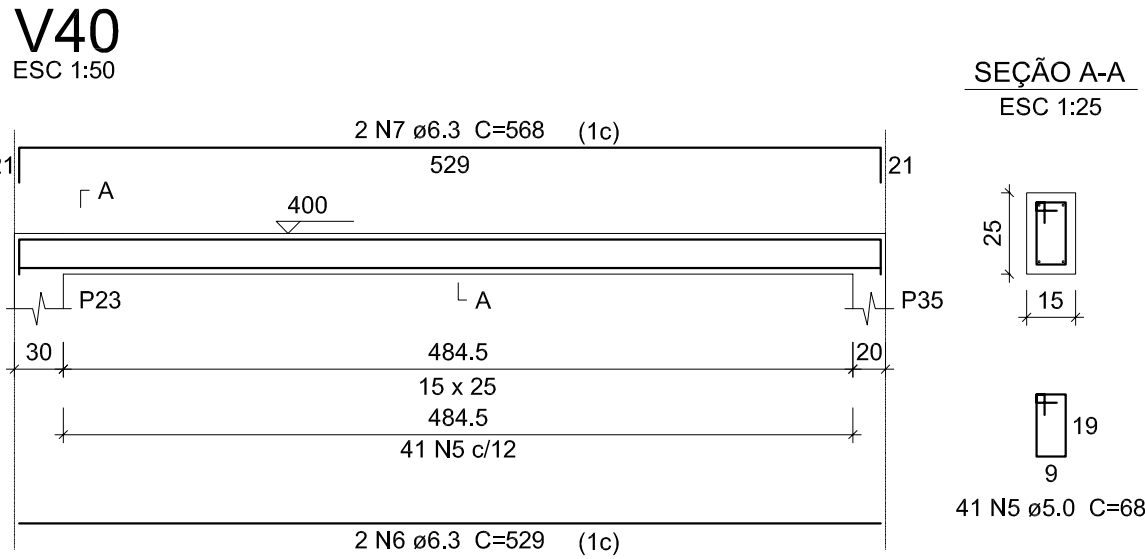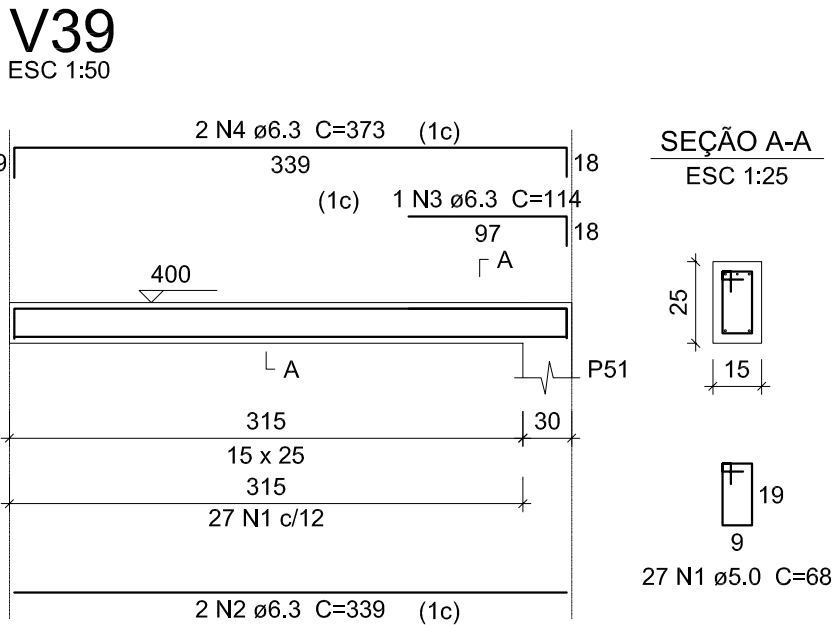

Relação do aço

ELEMENTO	AÇO	N	DIAM (mm)	QUANT	C.UNIT (cm)	C.TOTAL (cm)
V39	CA60	1	5.0	27	68	1836
	CA50	2	6.3	2	339	678
	CA50	3	6.3	1	114	114
V40	CA50	4	6.3	2	373	746
	CA60	5	5.0	41	68	2788
	CA50	6	6.3	2	529	1058
V41	CA50	7	6.3	2	568	1136
	CA60	8	5.0	35	68	2380
	CA50	9	6.3	2	464	928
V42	CA50	10	6.3	2	503	1006
	CA60	11	5.0	33	78	2574
	CA50	12	6.3	1	300	300
V43	CA50	13	6.3	2	529	1058
	CA50	14	6.3	2	103	206
	CA50	15	6.3	2	560	1120
V44	CA60	16	5.0	35	68	2380
	CA50	17	6.3	2	464	928
	CA50	18	6.3	2	503	1006
V45	CA60	19	5.0	88	68	5984
	CA50	20	6.3	2	1148	2296
	CA50	21	6.3	2	1187	2374
V46	CA60	22	5.0	2	237	474
	CA60	23	5.0	89	68	6052
	CA50	24	6.3	2	1148	2296
	CA50	25	6.3	1	323	323
	CA50	26	6.3	2	800	1600
	CA50	27	6.3	1	94	94
	CA50	28	6.3	2	174	348
	CA60	29	5.0	90	68	6120
	CA50	30	6.3	2	1165	2330
	CA50	31	6.3	1	150	150
	CA50	32	6.3	2	1065	2130
	CA50	33	6.3	2	191	382

Resumo do aço

AÇO	DIAM (mm)	C.TOTAL (m)	PESO + 10 % (kg)
CA50	6.3	246.1	66.2
CA60	5.0	305.9	51.9
PESO TOTAL (kg)			
CA50	66.2		
CA60	51.9		

Volume de concreto (C-25) = 2.23 m³
Área de forma = 38.44 m²



MINISTÉRIO DA SAÚDE
SECRETARIA ESPECIAL DE ATENÇÃO À SAÚDE INDÍGENA

ENGENHARIA	PROJETO BÁSICO
REVISÕES	MUNICÍPIO / UF: TABATINGA - AM
1	
2	
3	DSEI: ALTO RIO SOLIMÕES
4	

REFORMA E AMPLIAÇÃO DO PRÉDIO DO DSEI

AUTOR DO PROJETO: Engº RAFAEL DE ARAÚJO MAGALHÃES Crea 17727

PLANTA DE DETALHAMENTO DAS VIGAS SUPERIORES 02	SEDE DO DSEI	04/2021	escala indicada
DSEI - DISTRITO SANITÁRIO ESPECIAL INDÍGENA ARS - ALTO RIO SOLIMÕES TABATINGA - AM Rua São João Batista nº 22 - Bairro Santa Rosa cep - 69.640-000			

07/07