


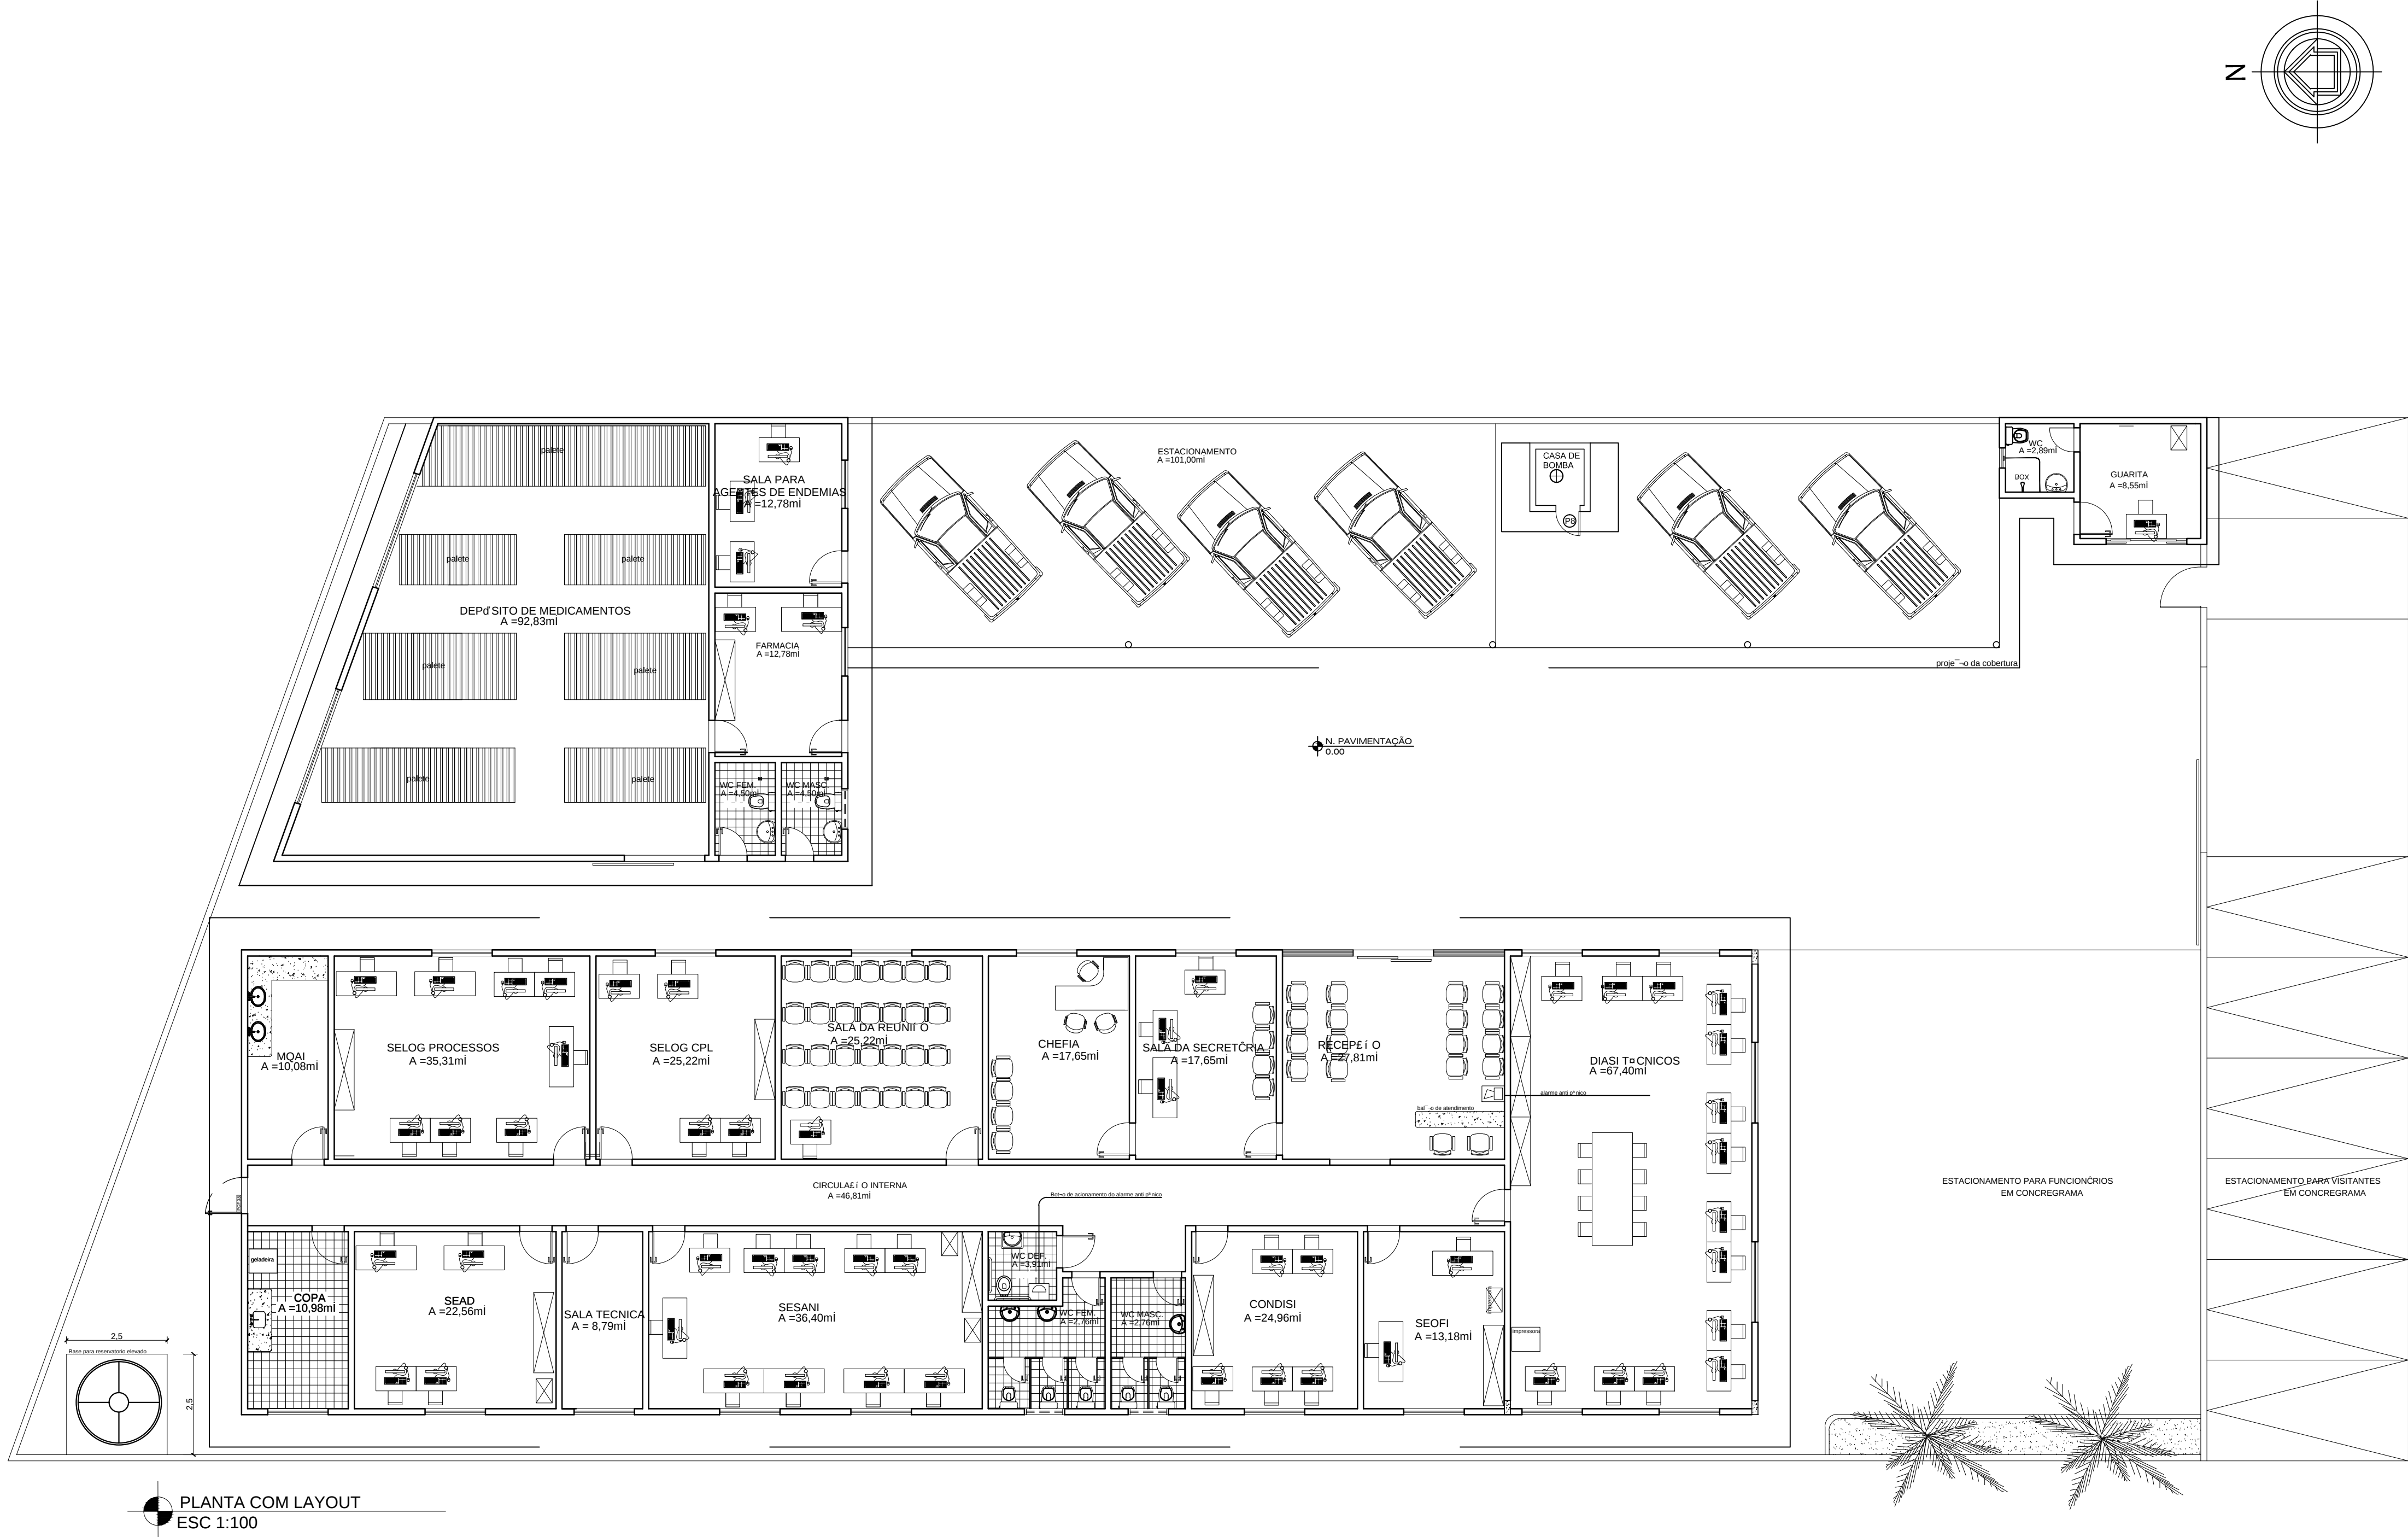

QUADRO DE CÔREAS:

TERRENO	1.294,09 m²
BLOCO PRINCIPAL	435,03 m²
DEPÓSITO DE MEDICAMENTOS	135,19 m²
GUARITA	11,69 m²
CASA DE BOMBA	2,55 m²
RESERVATÓRIO	6,25 m²
CÔREA TOTAL CONSTRUÍDA	590,71 m²
ESTACIONAMENTO	101,51 m²
CÔREA LIVRE	601,87 m²

OBSERVAÇÕES:

- 1 - CONFERIR TODAS AS MEDIDAS NO LOCAL, FAZENDO AS DEVIDAS ADAPTAÇÕES
- 2 - AS COTAS PREVALECEM SOBRE OS DESENHOS

VIGILÂNCIA SANITÁRIA	COAMB/DEAMB
	OUTROS



SECRETARIA ESPECIAL DE ATENÇÃO À SAÚDE INDÍGENA - MINISTÉRIO DA SAÚDE

ARQUITETURA	PROJETO EXECUTIVO
REVISÕES	MUNICÍPIO / UF: TABATINGA/AM DSEI: ALTO RIO SOLIM: ES - ARS ALDEIA: RUA MARECHAL RONDON Nº279

PROJETO DA SEDE DO DSEI ARS

RESPONSÁVEL PELO PROJETO: ARQUITETO GERALDO OLÍMPIO
CAU: A69163-1
COLABORADORES: Engº RAFAEL DE ARAÚJO MAGALHÃES CREA 17727/AM

CONTEÍDO	DATA	ESCALA
PLANTA BAIXA - LAYOUT	04/2021	1 / 100

COAMB/DEAMB/SESAI/MS UNIDADE II - MINISTÉRIO DA SAÚDE - SEPPI SUL NORTE - BLOCO A - 3º ANDAR SALA 302 - ASA NORTE - BRASÍLIA - DF - CEP: 70750-521 TELEFONE: (61) 3315-9925	05/14
--	-------