

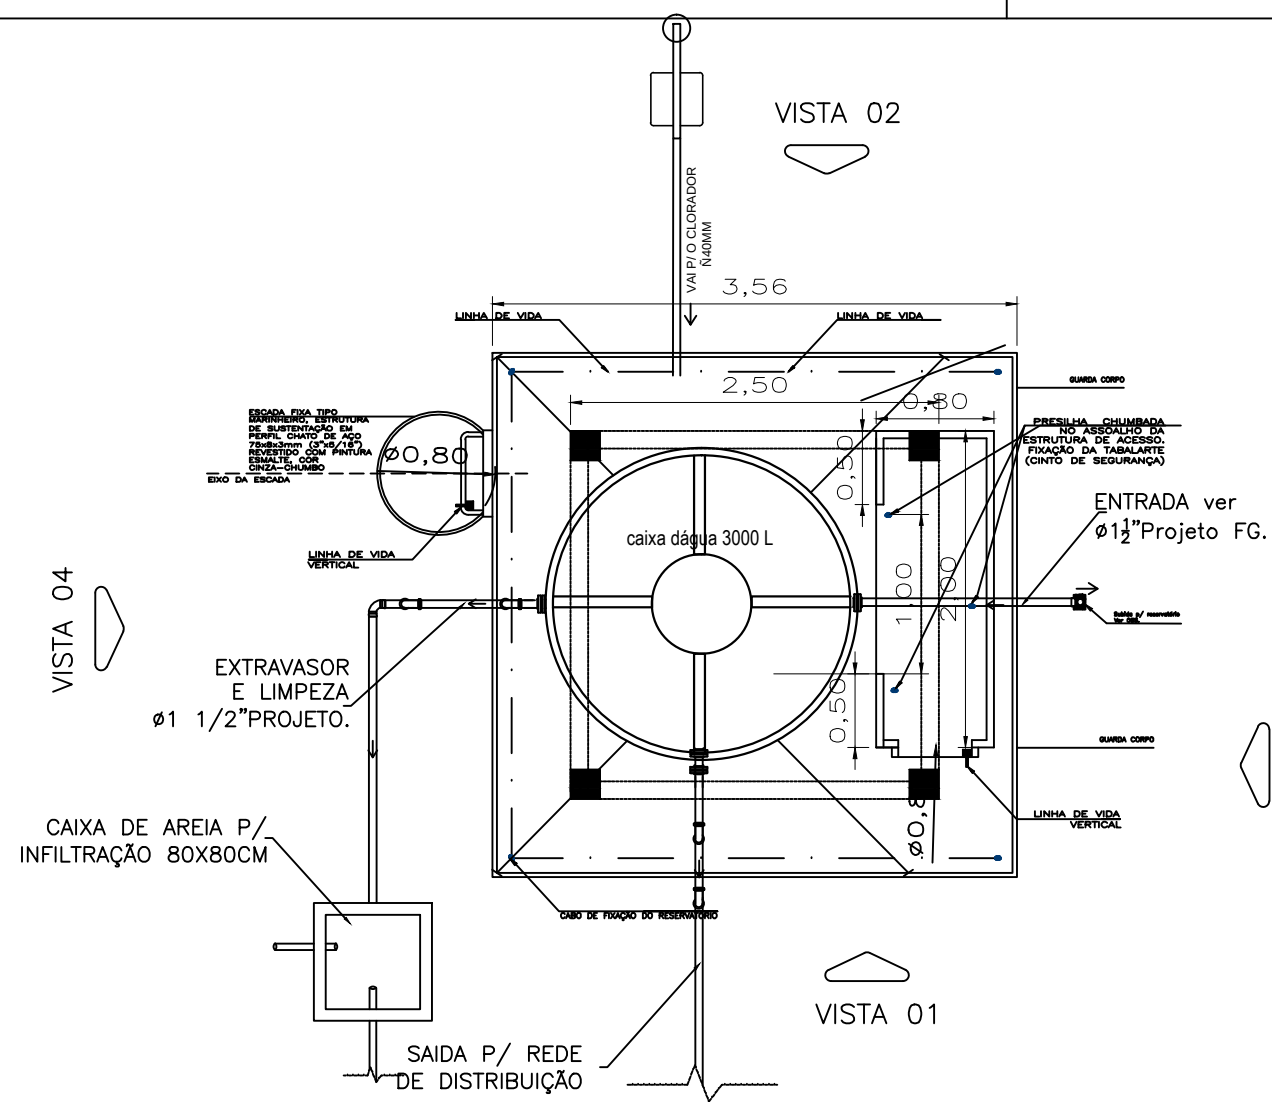


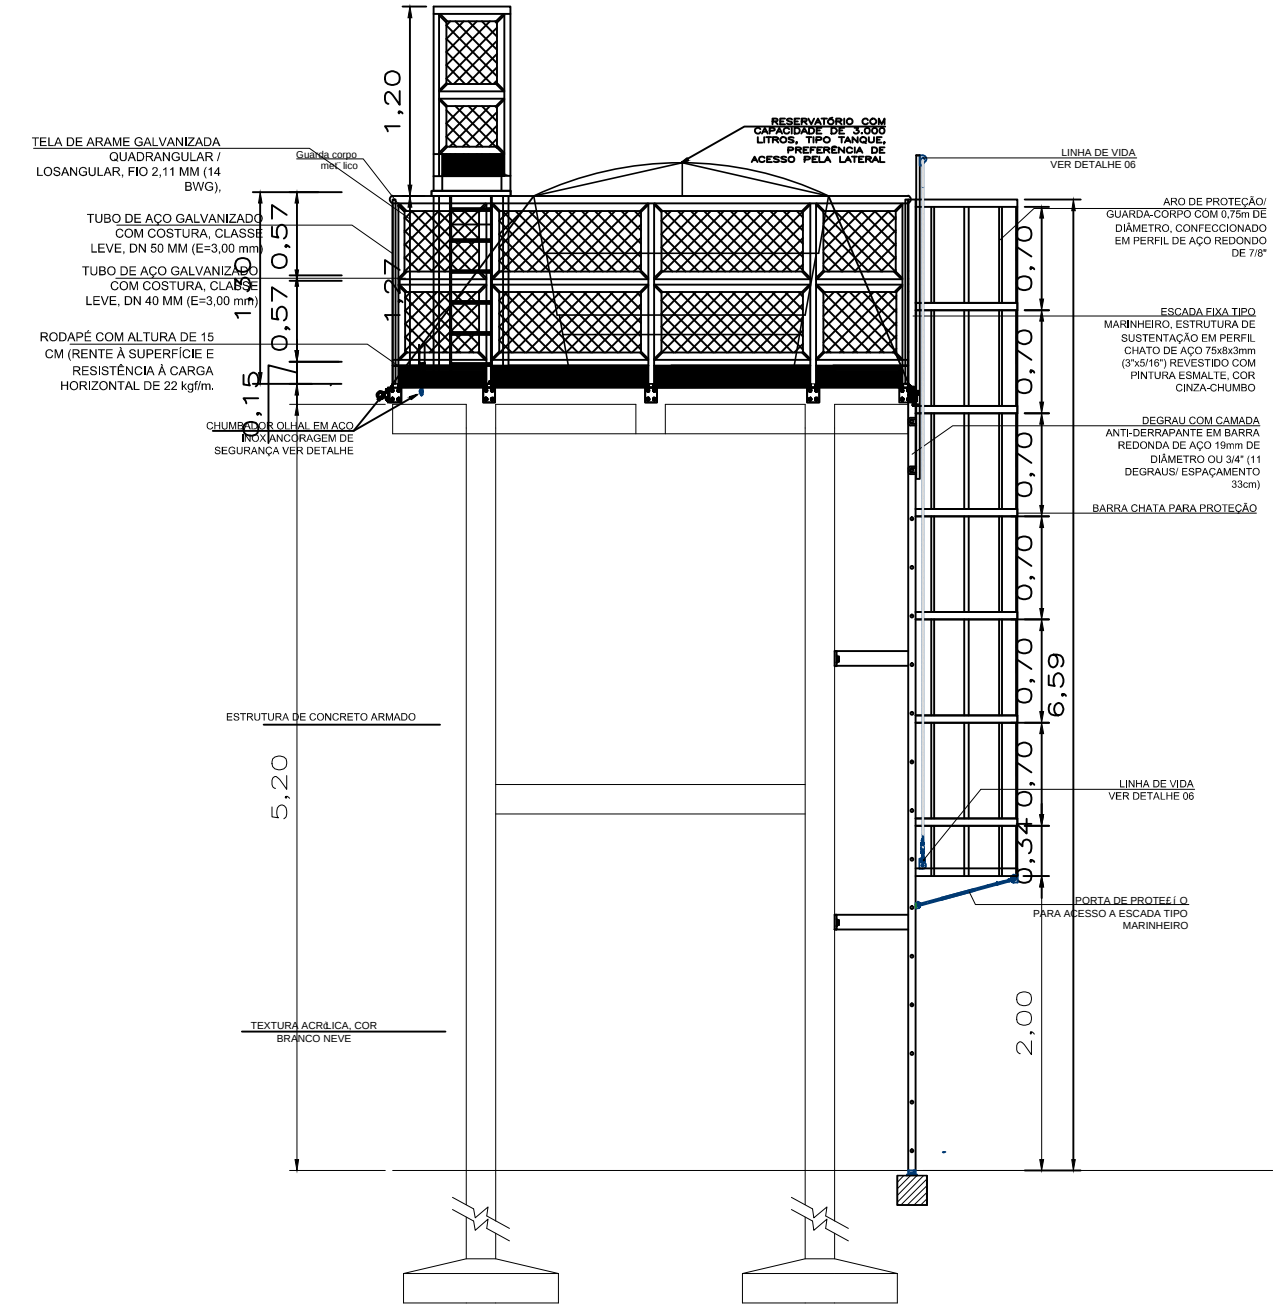

VISTA 03

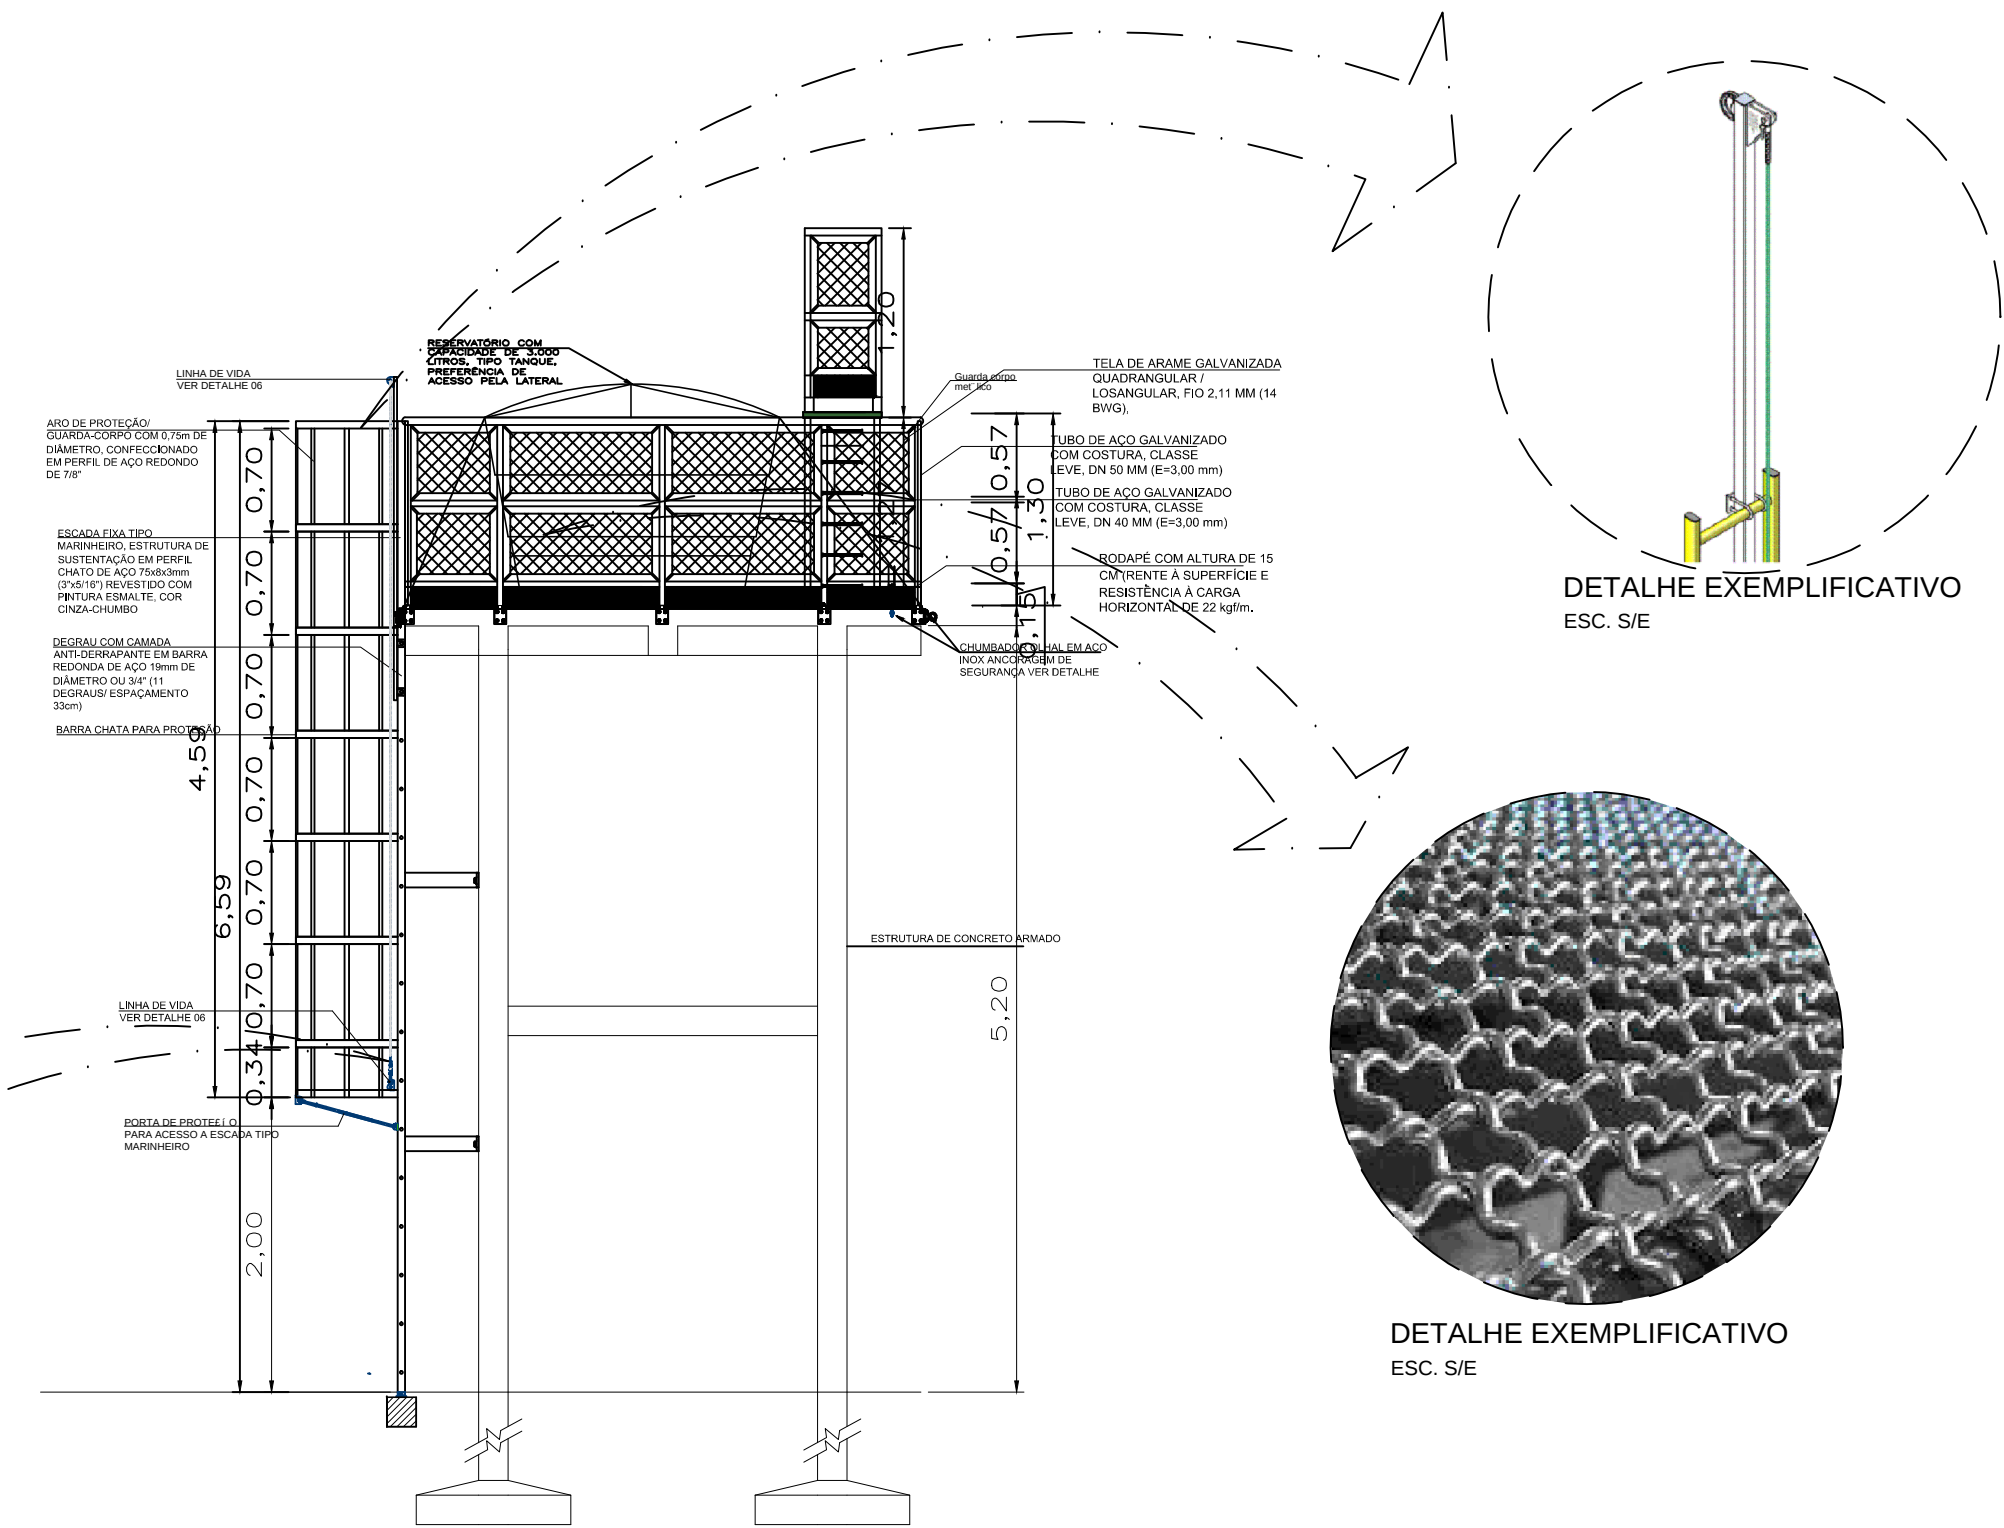


ESPECIFICAÇÕES DE MATERIAIS
OBSERVAÇÕES:
BASE DO RESERVATÓRIO EM CONCRETO ARMADO
RESERVATÓRIO EM POLIETILENO TIPO TANQUE
PINTURA TEXTURIZADA ACRÍLICA – UMA DEMÃO EM TODA ESTRUTURA DE CONCRETO ARMADO.
PINTURA METÁLICA COM PREPARAÇÃO DE FUNDO – 2 DEMÃOS
GUARDA CORPO E ESCADA TIPO MARINHEIRO

01 PLANTA BAIXA
ESC. 1:50


02 VISTA 01
ESC. 1:50

03 VISTA 02
ESC. 1:50

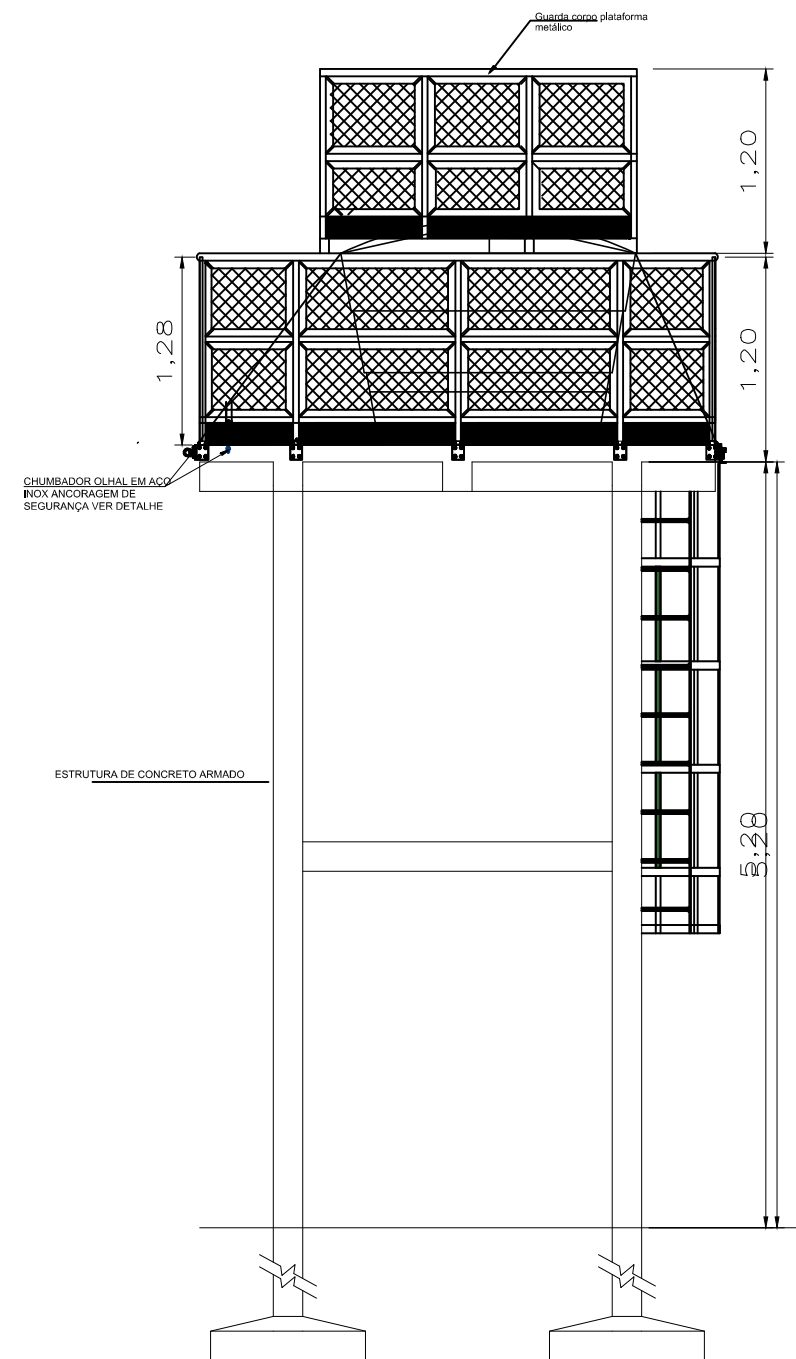


04 VISTA 03
ESC. 1:50


DETALHE EXEMPLIFICATIVO
ESC. 5:1

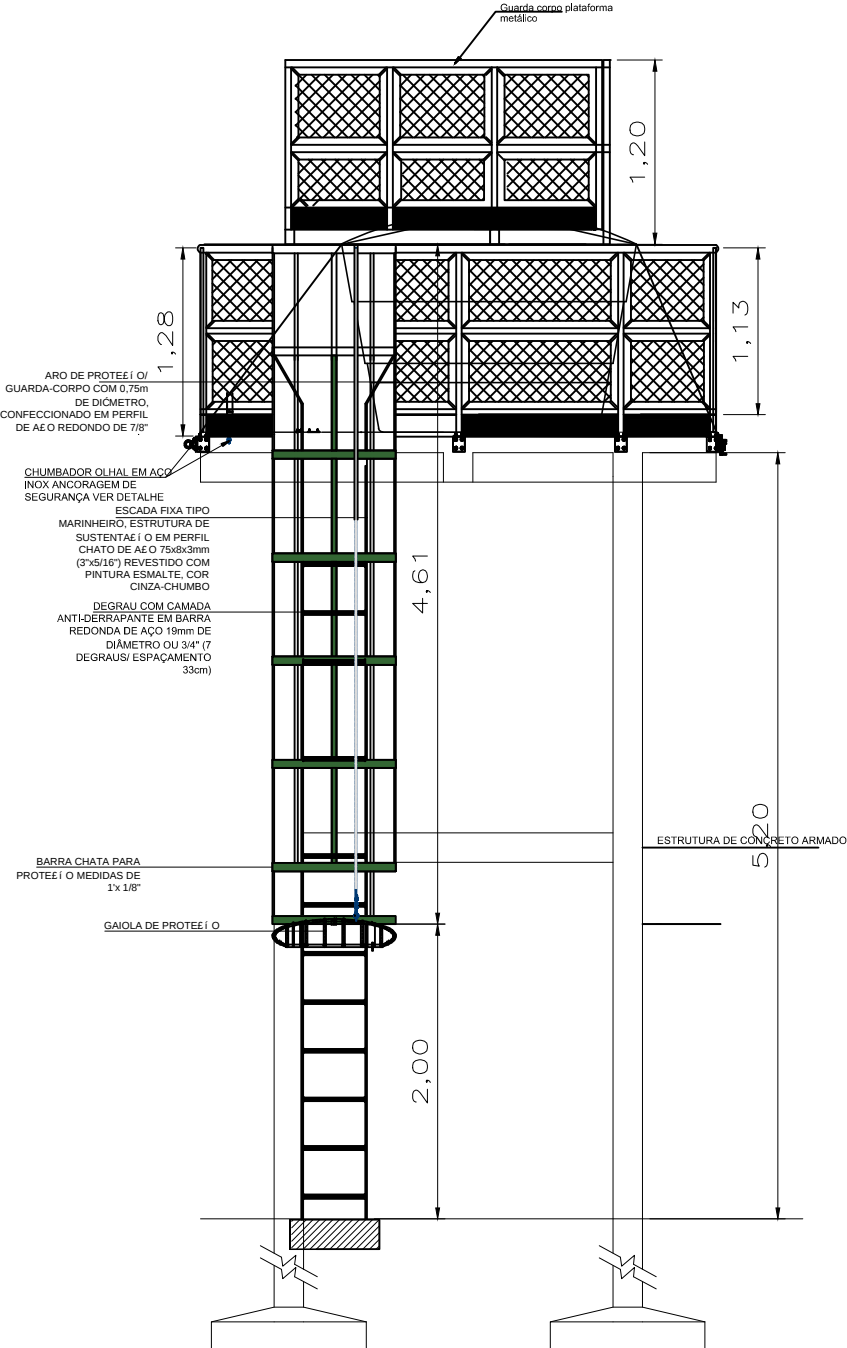

05 VISTA 04
ESC. 1:50

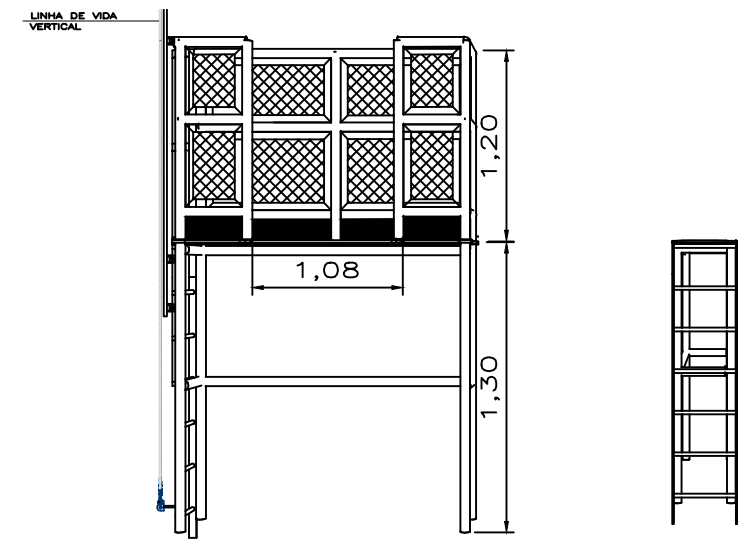

06 DETALHES DA ESCADA DE ACESSO AO
RESERVATÓRIO
ESC. 1:50

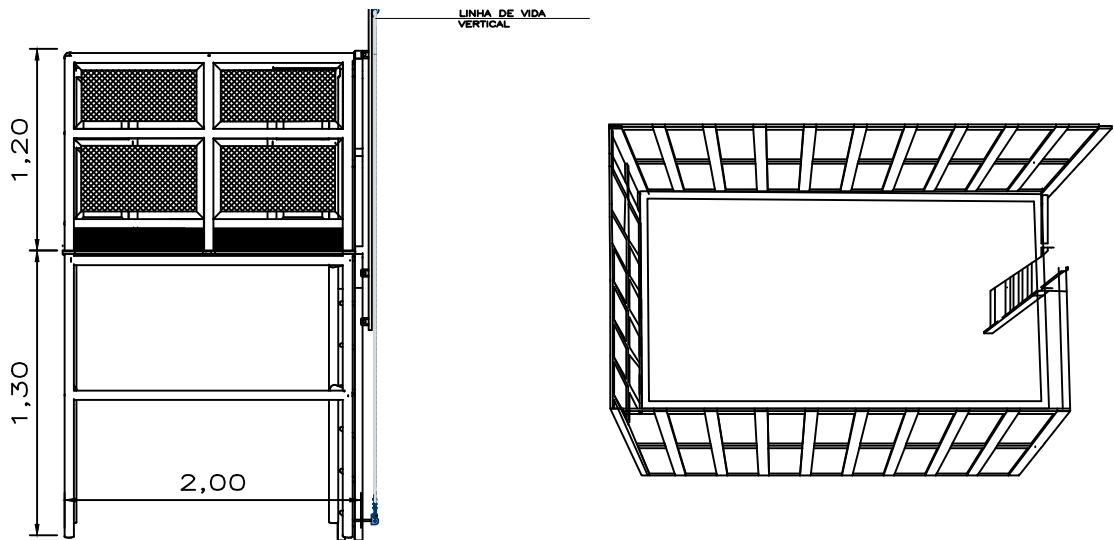

SECRETARIA ESPECIAL DE ATENÇÃO À SAÚDE INDÍGENA - MINISTÉRIO DA SAÚDE

PROJETO ARQUITETÔNICO	PROJETO EXECUTIVO
REVISÃO	MUNICÍPIO / UF: TABATINGA - AM
1	DSEI: ALTO RIO SOLIMÃO ES
2	ENDEREÇO: RUA MARECHAL RONDON S/Nº
3	
4	

CONSTRUÇÃO DA SEDE DO DSEI ALTO RIO SOLIMÃO ES

RESPONSÁVEL PELO PROJETO: Eng. Civil RAFAEL DE ARAÚJO MAGALHÃES CREA - 27727 - AM

RESPONSÁVEL PELO PROJETO: ARQUITETO GILVALDO PINHEIRO OLIMPIO CAU: A69163-1

CONTEÚDO	DATA	ESCALA
PLANTA BAIXA, CORTE E DETALHES	DEZEMBRO/2021	1 / 50

DEAMB/COAMB/SESAM/MS
UNIDADE II - MINISTÉRIO DA SAÚDE - SEPPI 510 NORTE - BLOCO A - 3º ANDAR
SALA 302 - ASA NORTE - BRASÍLIA - DF - CEP: 70750-521
TELEFONE: (61) 3315-5925

01 / 02

- 01- BASE DO RESERVATÓRIO EM CONCRETO ARMADO
02- RESERVATÓRIO EM POLIETILENO TIPO TANQUE
03- PINTURA TEXTURIZADA ACRÍLICA – UMA DEMÃO EM TODA ESTRUTURA DE CONCRETO ARMADO.
04- AS INSTALAÇÕES ELÉTRICAS DEVERÃO SER EXECUTADAS DE ACORDO COM A NBR 5410/04 DA ABNT.
05- PINTURA METÁLICA COM PREPARAÇÃO DE FUNDO – 2 DEMÃOS
GUARDA CORPO E ESCADA TIPO MARINHEIRO

- 01- A PROTEÇÃO, QUANDO CONSTITUÍDA DE ANTEPAROS RÍGIDOS EM SISTEMA DE GUARDA-CORPO E RODAPÉ, DEVE ATENDER AOS SEGUINTES REQUISITOS:
A) TRAVESSÃO SUPERIOR A 1,2 M (UM METRO E VINTE CENTÍMETROS) DE ALTURA E RESISTÊNCIA À CARGA HORIZONTAL DE 90 KGf/M (NOVENTA QUILOGRAMAS-FORÇA POR METRO), SENDO QUE A DEFLEXÃO MÁXIMA NÃO DEVE SER SUPERIOR A 0,076 M (SETENTA E SEIS MILÍMETROS);
GUARDA CORPO E ESCADA TIPO MARINHEIRO
B) TRAVESSÃO INTERMEDIÁRIO ALTURA MÁXIMA DE 0,7 M (SETENTA CENTÍMETROS) DE ALTURA;
C) RODAPÉ COM ALTURA MÍNIMA DE 0,15 M (QUINZE CENTÍMETROS) RENTE À SUPERFÍCIE E RESISTÊNCIA À CARGA HORIZONTAL DE 22 KGf/M;

REFERÊNCIAS

NOTAS