


## **APÊNDICE 1**


### **PROJETO GERAL DE DISTRIBUIÇÃO DAS ESTRUTURAS**

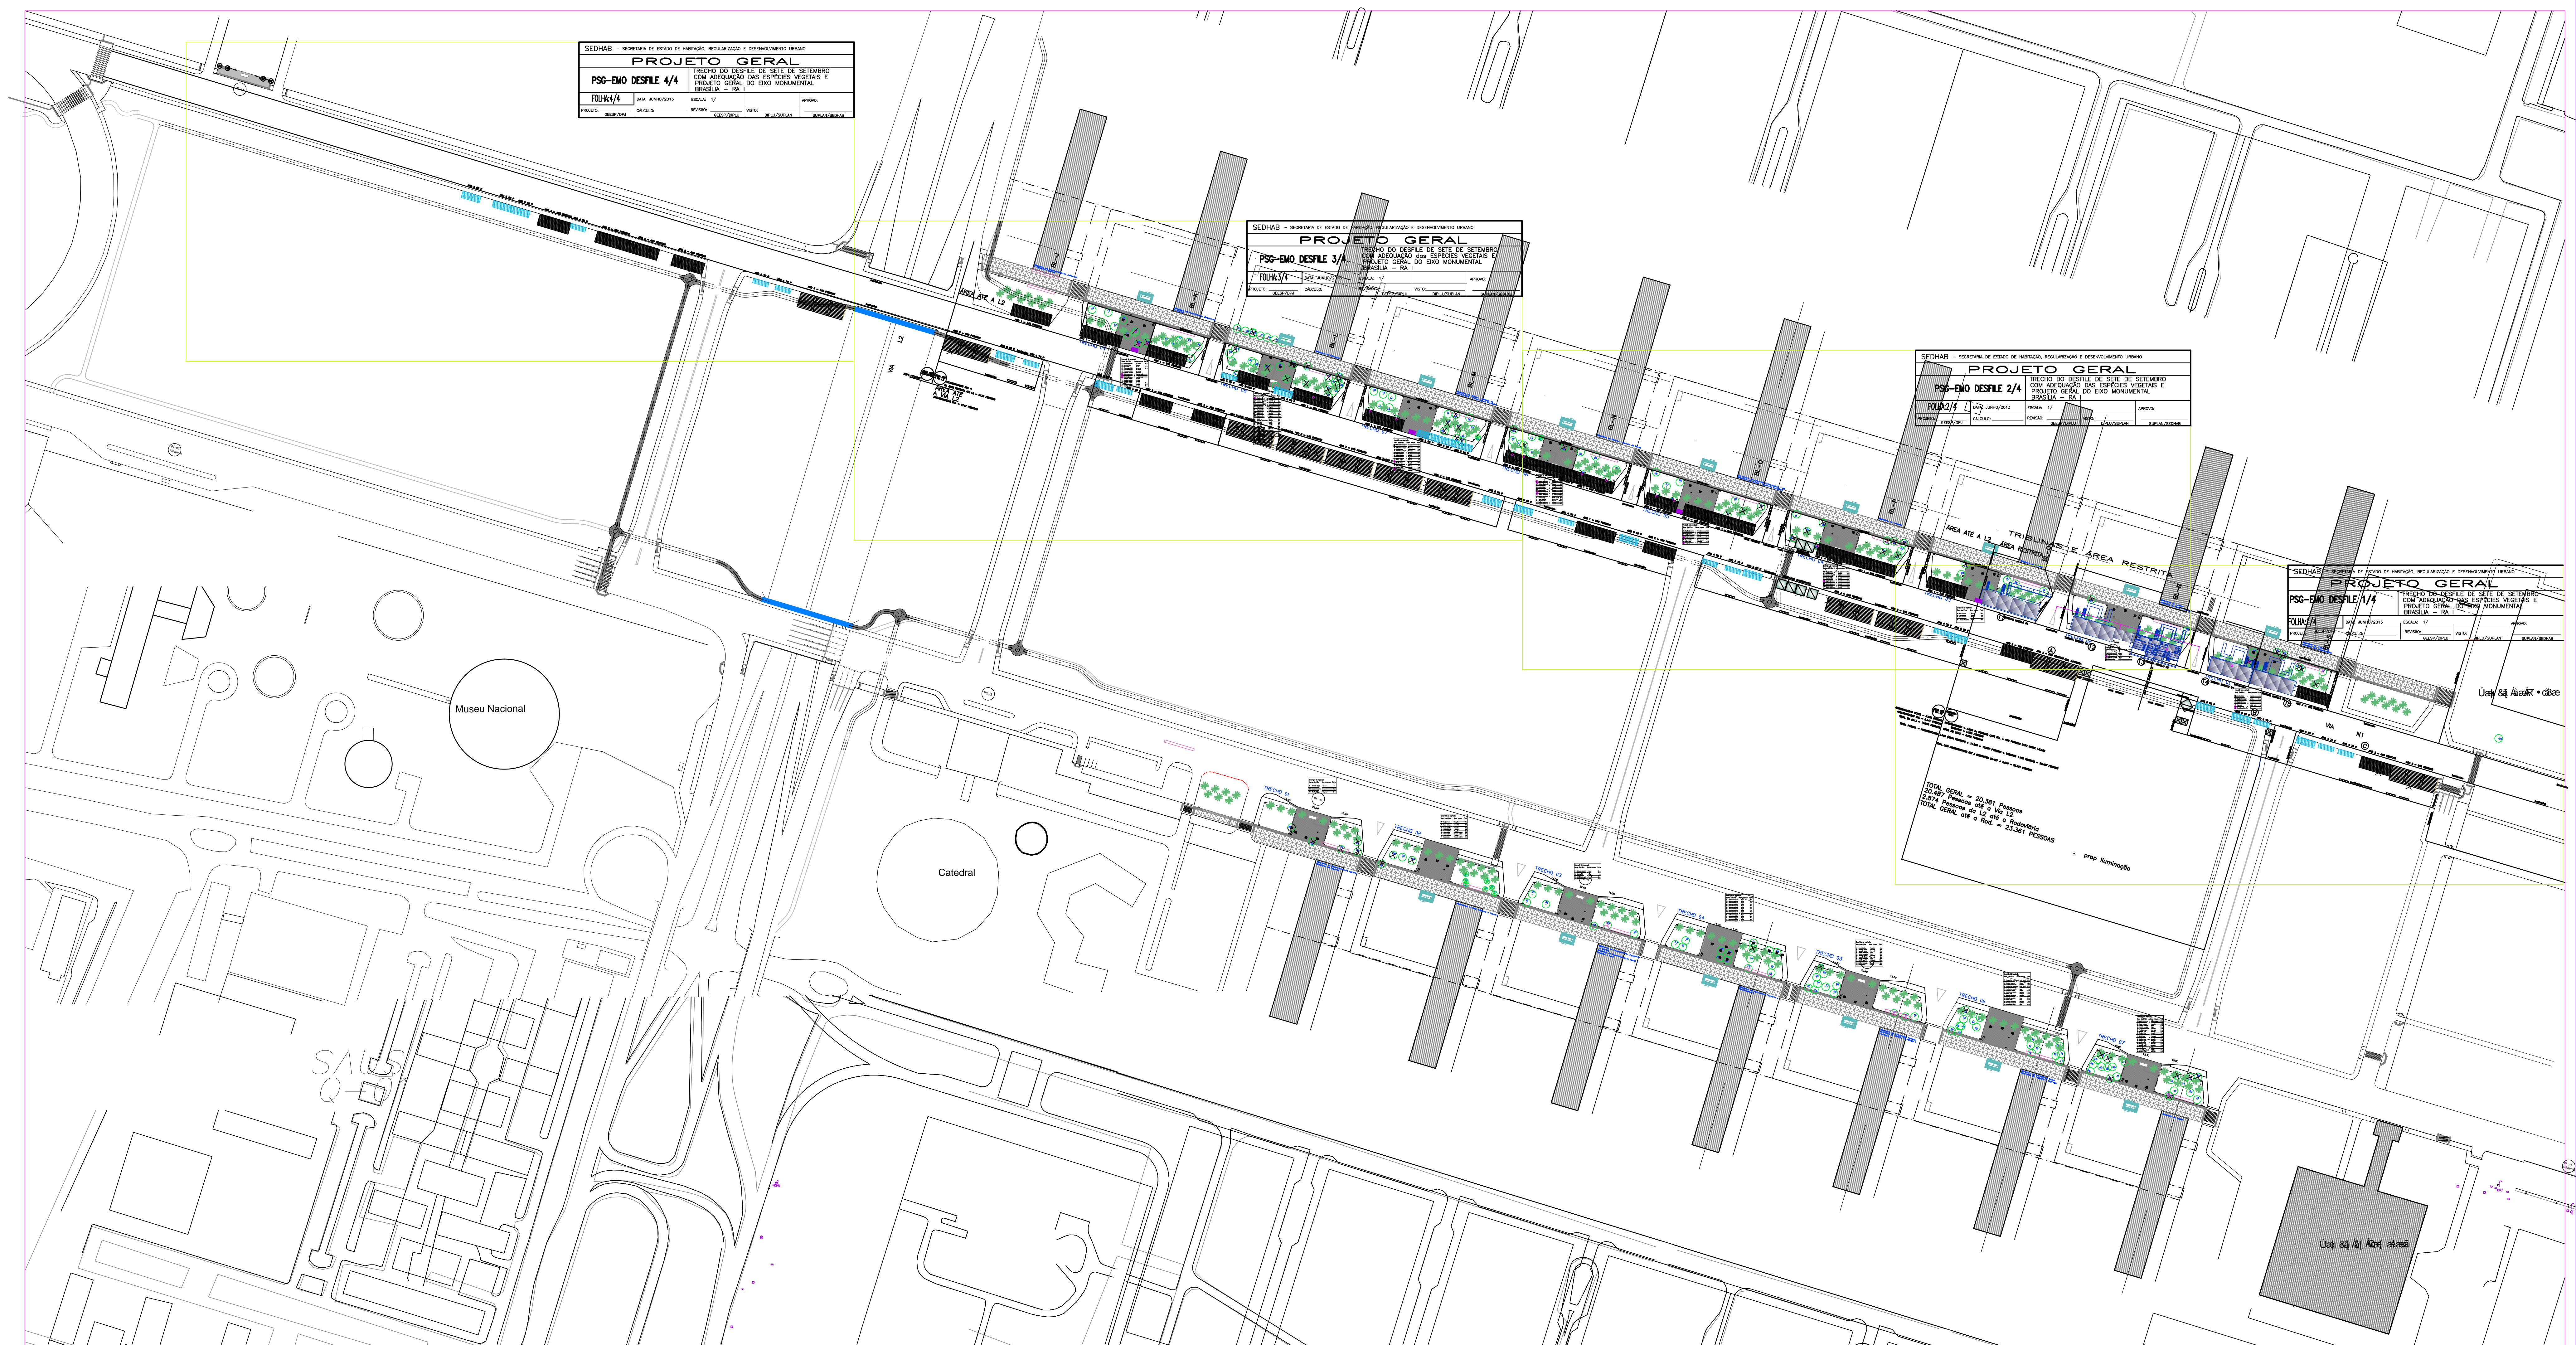







## 5 tipos de arquibancadas


 Arq 1 7,2x25,50m  
540 pessoas


 Arq 2 7,20x20,50m  
420 pessoas


 Arq 3 9,60x30,00m  
648 pessoas

 ARQ 4 10x3m 70 pessoas

 ARQ 5 11,9x4,20m 112 pessoas

 Tribuna mod. 9,00x9,00m

 Cobertura 3,00x3,00m

 Tenda 6,00x6,00m



PONTOS DE ÔNIBUS 2013

 PTO 2014


 Sanitários

prop iluminação

TOTAL GERAL = 20.361 Pessoas ATÉ A VIA L2

2.874 Pessoas da L2 até a Rodoviária

TOTAL GERAL até a Rod. = 23.361 PESSOAS

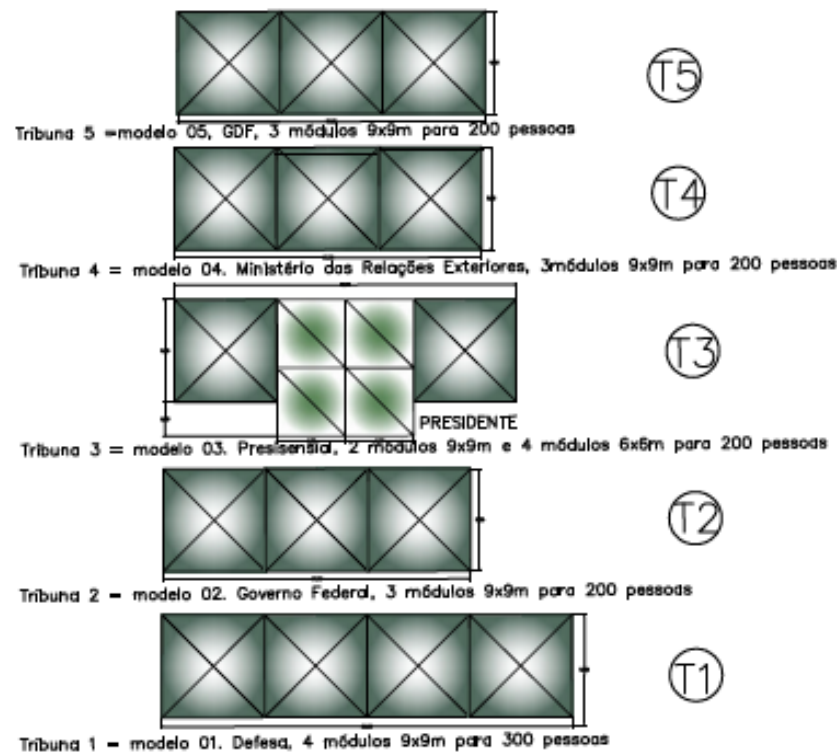

## TIPOS DE TRIBUNAS






SEDHAB - SECRETARIA DE ESTADO DE HABITAÇÃO, REGULARIZAÇÃO E DESENVOLVIMENTO URBANO			
PROJETO GERAL			
PSG-EMO DESFILE 1/4		TRECHO DO DESFILE DE SETE DE SETEMBRO COM ADEQUAÇÃO DAS ESPÉCIES VEGETAIS E PROJETO GERAL DO EIXO MONUMENTAL BRÁSILIA - RA I	
FOLHA: 1/4	DATA: JUNHO/2013	ESCALA: 1/	APROVO:
PROJETO: GEESP/DPL	CÁLCULO:	REVISÃO: GEESP/DIPLU	VISTO: DIPLU/SUPLAN
		SUPLAN/SEDHAB	

Úm & Ám • ãæ

TOTAL GERAL = 20.361 Pessoas  
20.487 Pessoas até a Via L2  
2.874 Pessoas da L2 até a Rodoviária  
TOTAL GERAL até a Rod. = 23.361 PESSOAS


prop iluminação



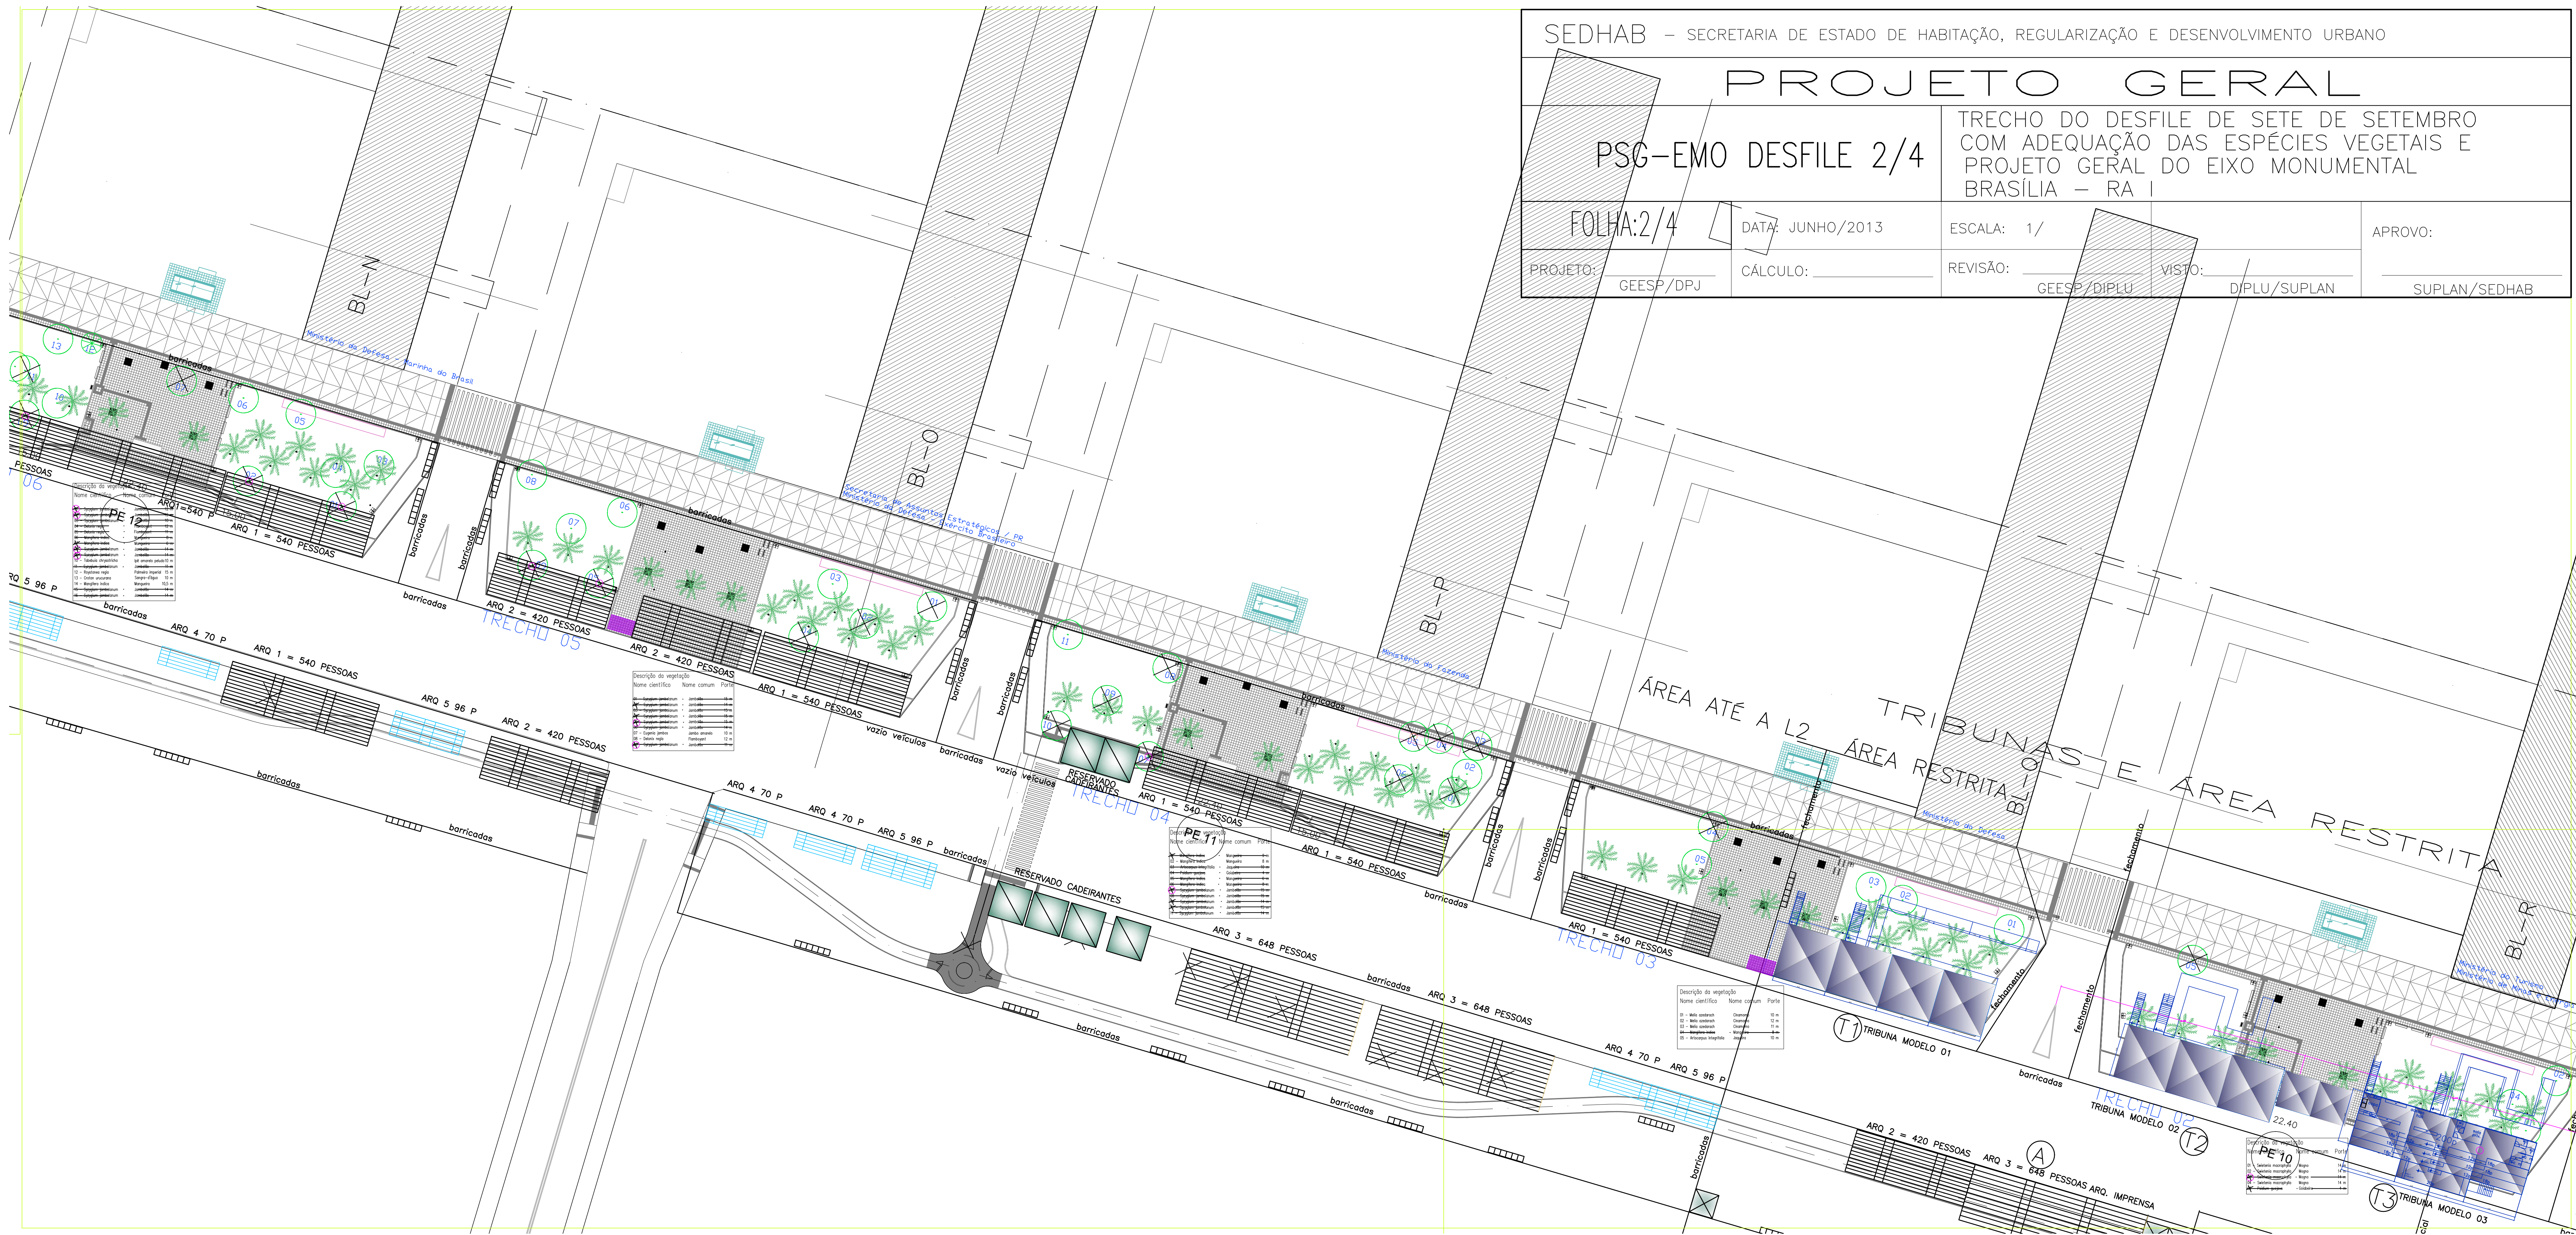


SEDHAB - SECRETARIA DE ESTADO DE HABITAÇÃO, REGULARIZAÇÃO E DESENVOLVIMENTO URBANO				
PROJETO GERAL				
PSC-EMO DESFILE 2/4		TRECHO DO DESFILE DE SETE DE SETEMBRO COM ADEQUAÇÃO DAS ESPÉCIES VEGETAIS E PROJETO GERAL DO EIXO MONUMENTAL BRASÍLIA - RA I		
FOLHA: 2/4	DATA: JUNHO/2013	ESCALA: 1/	APROVO:	
PROJETO: GEESP/DPJ	CÁLCULO:	REVISÃO: GEESP/DIPLU	VISTO: DPLU/SUPLAN	SUPLAN/SEDHAB



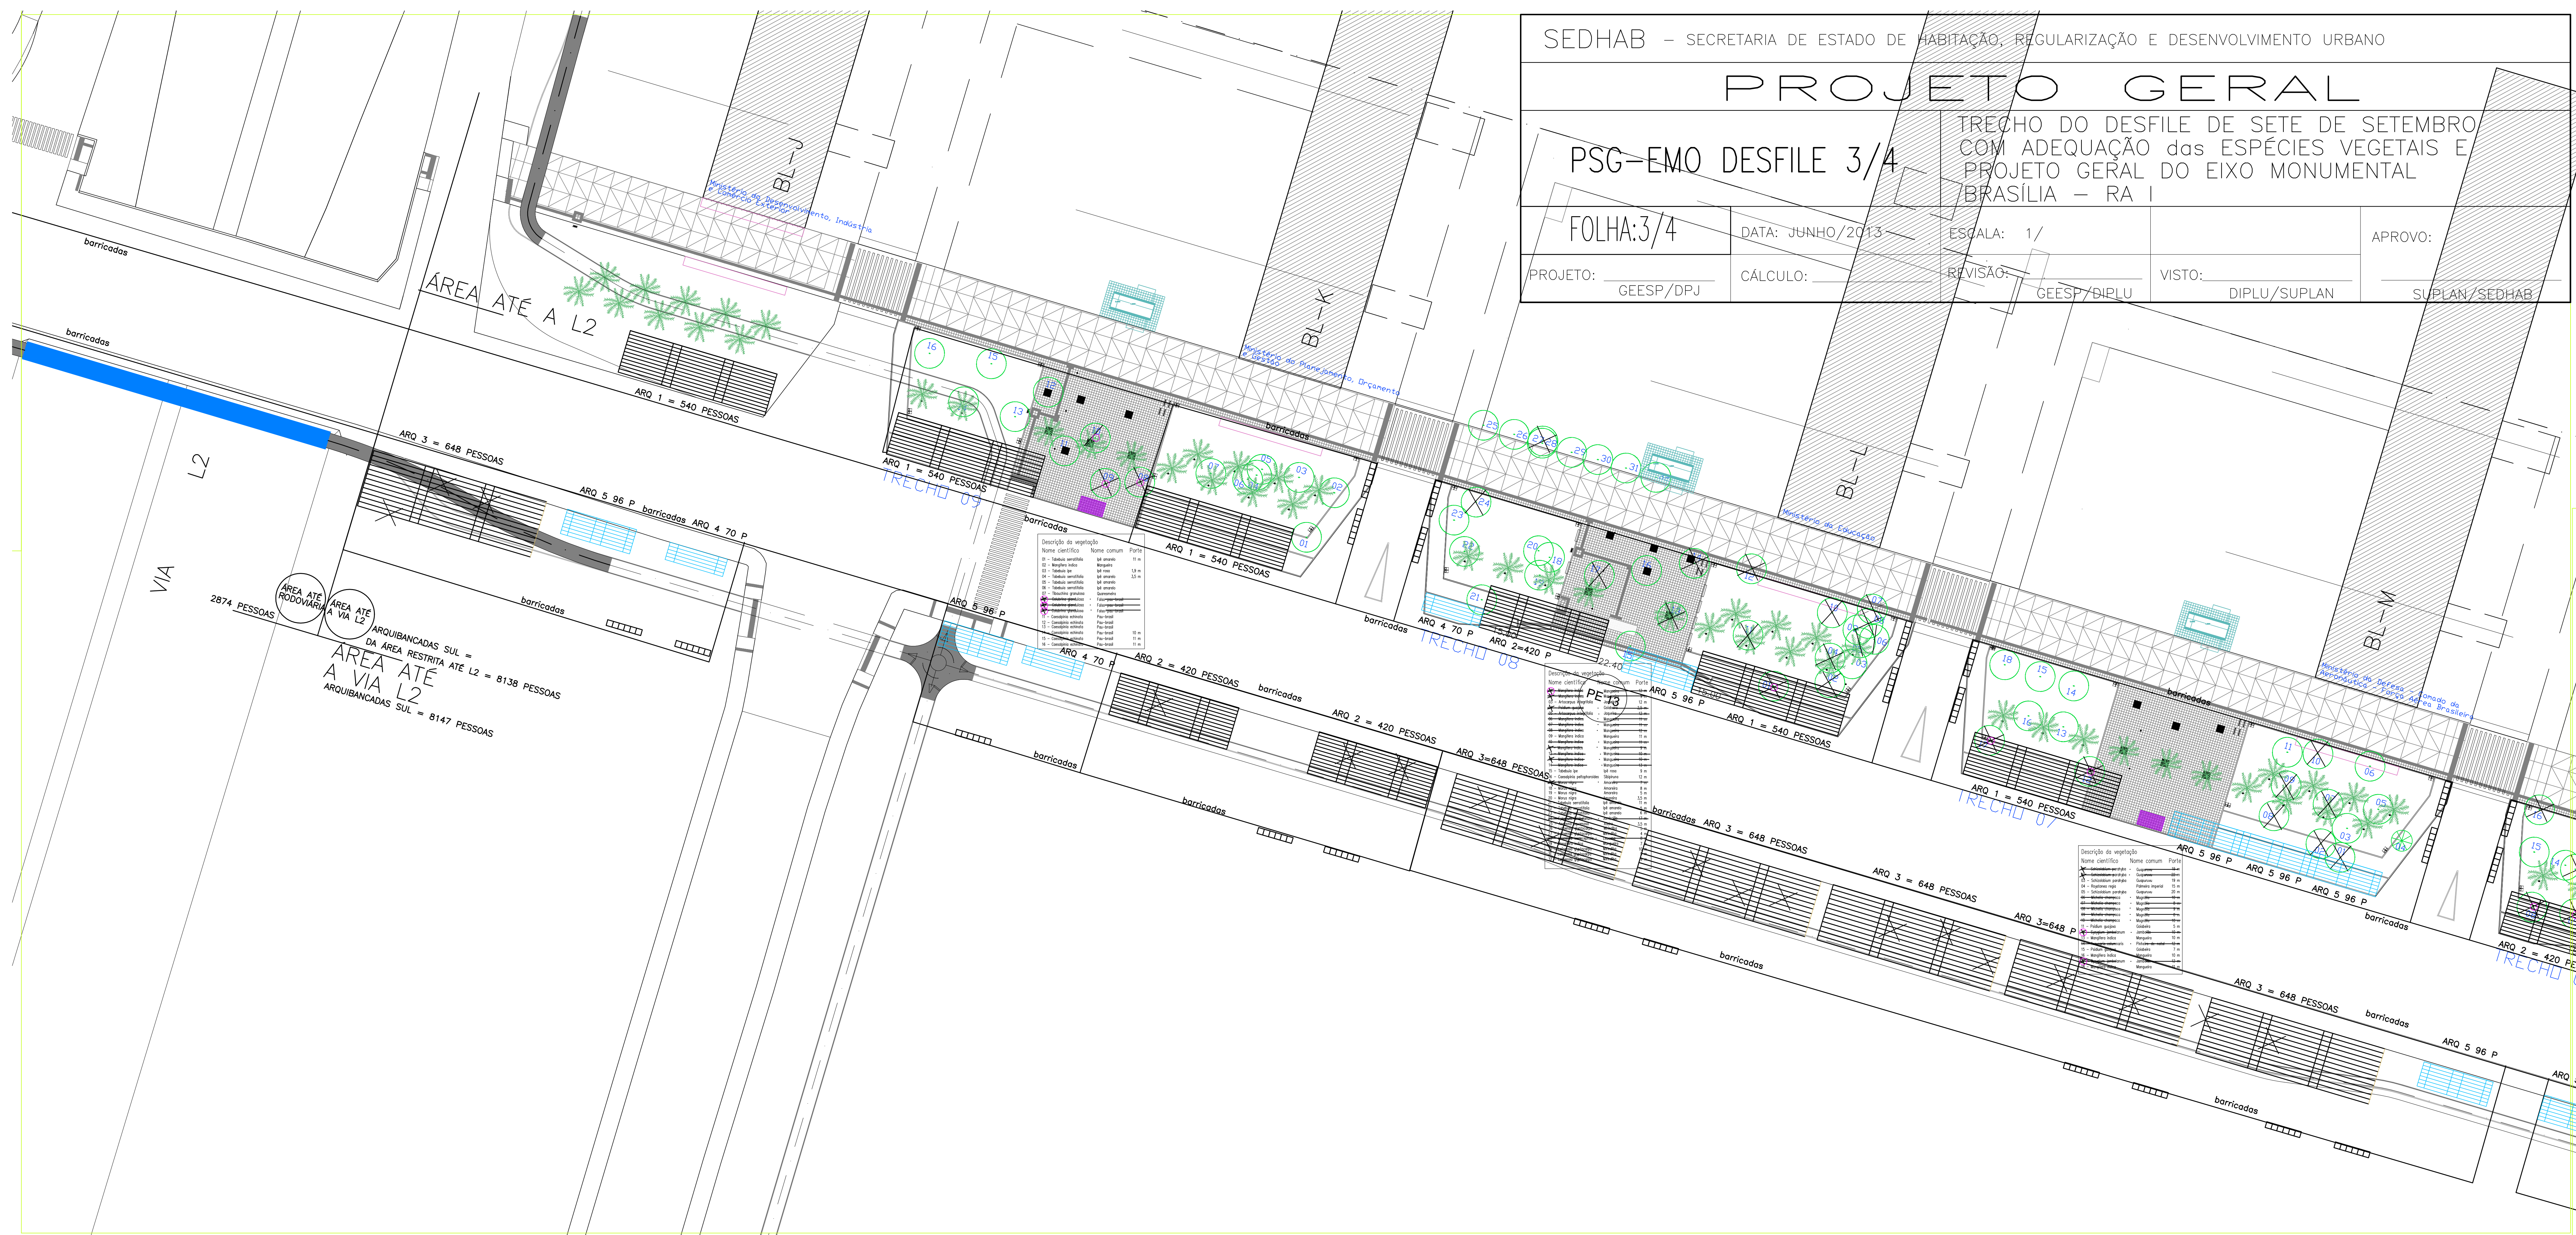



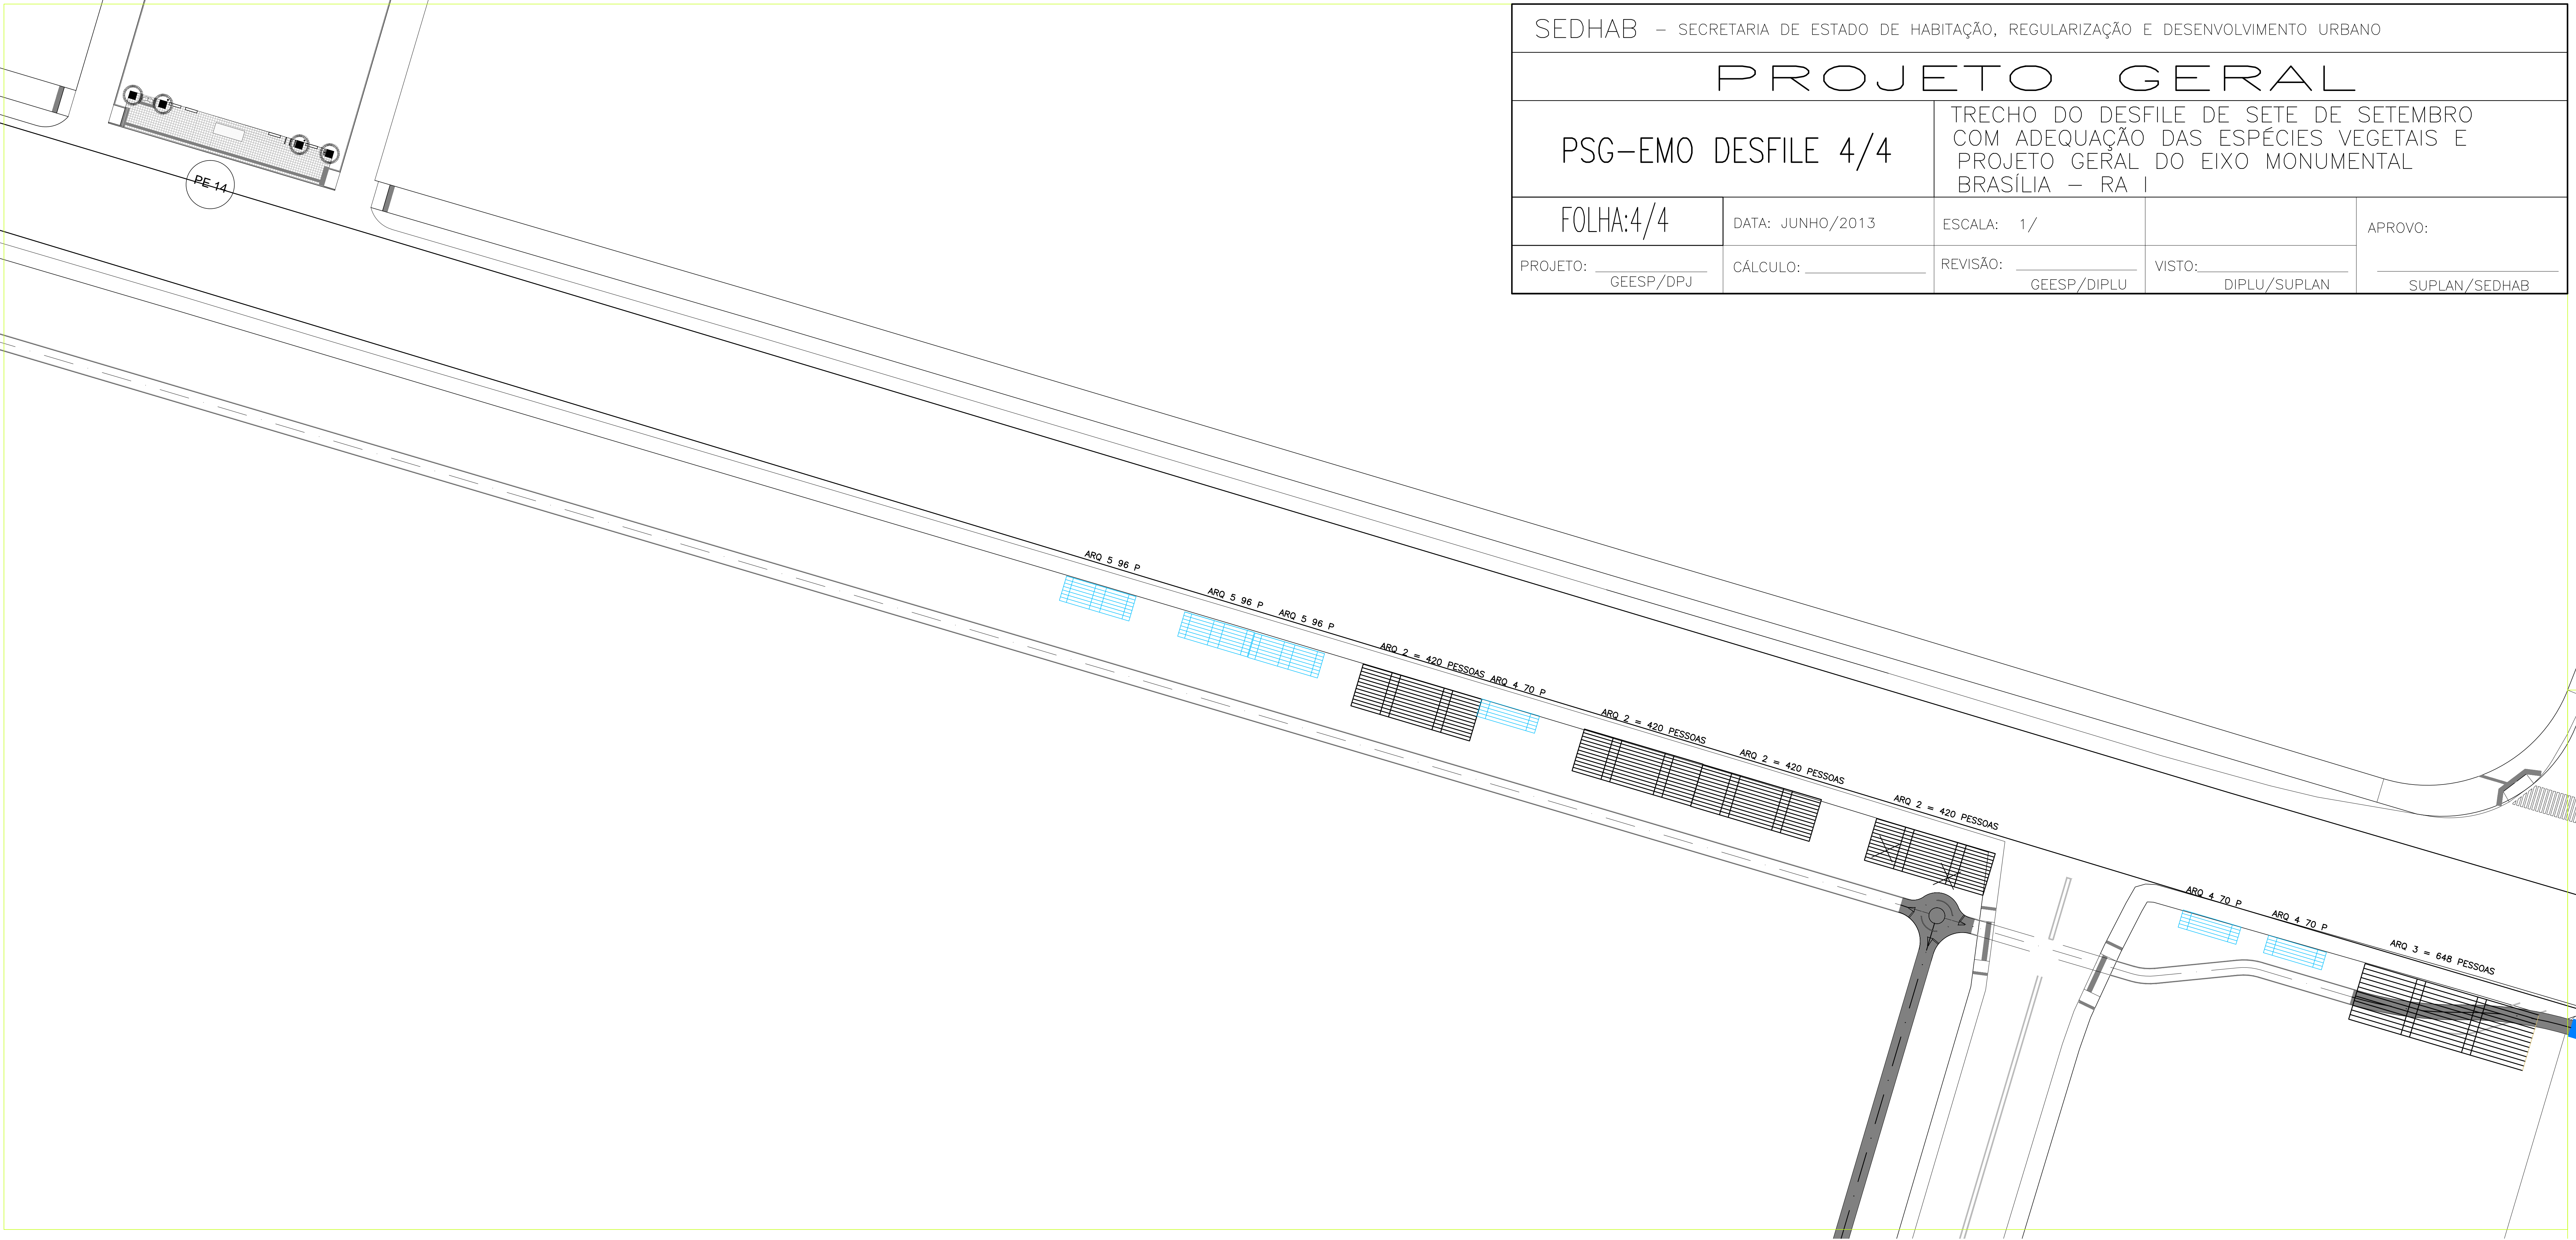

SEDHAB – SECRETARIA DE ESTADO DE HABITAÇÃO, REGULARIZAÇÃO E DESENVOLVIMENTO URBANO				
PROJETO GERAL				
PSG-EMO DESFILE 4/4		TRECHO DO DESFILE DE SETE DE SETEMBRO COM ADEQUAÇÃO DAS ESPÉCIES VEGETAIS E PROJETO GERAL DO EIXO MONUMENTAL BRASÍLIA – RA I		
FOLHA:4/4	DATA: JUNHO/2013	ESCALA: 1/		APROVO:
PROJETO: GEESP/DPJ	CÁLCULO:	REVISÃO: GEESP/DIPLU	VISTO: DIPLU/SUPLAN	SUPLAN/SEDHAB