
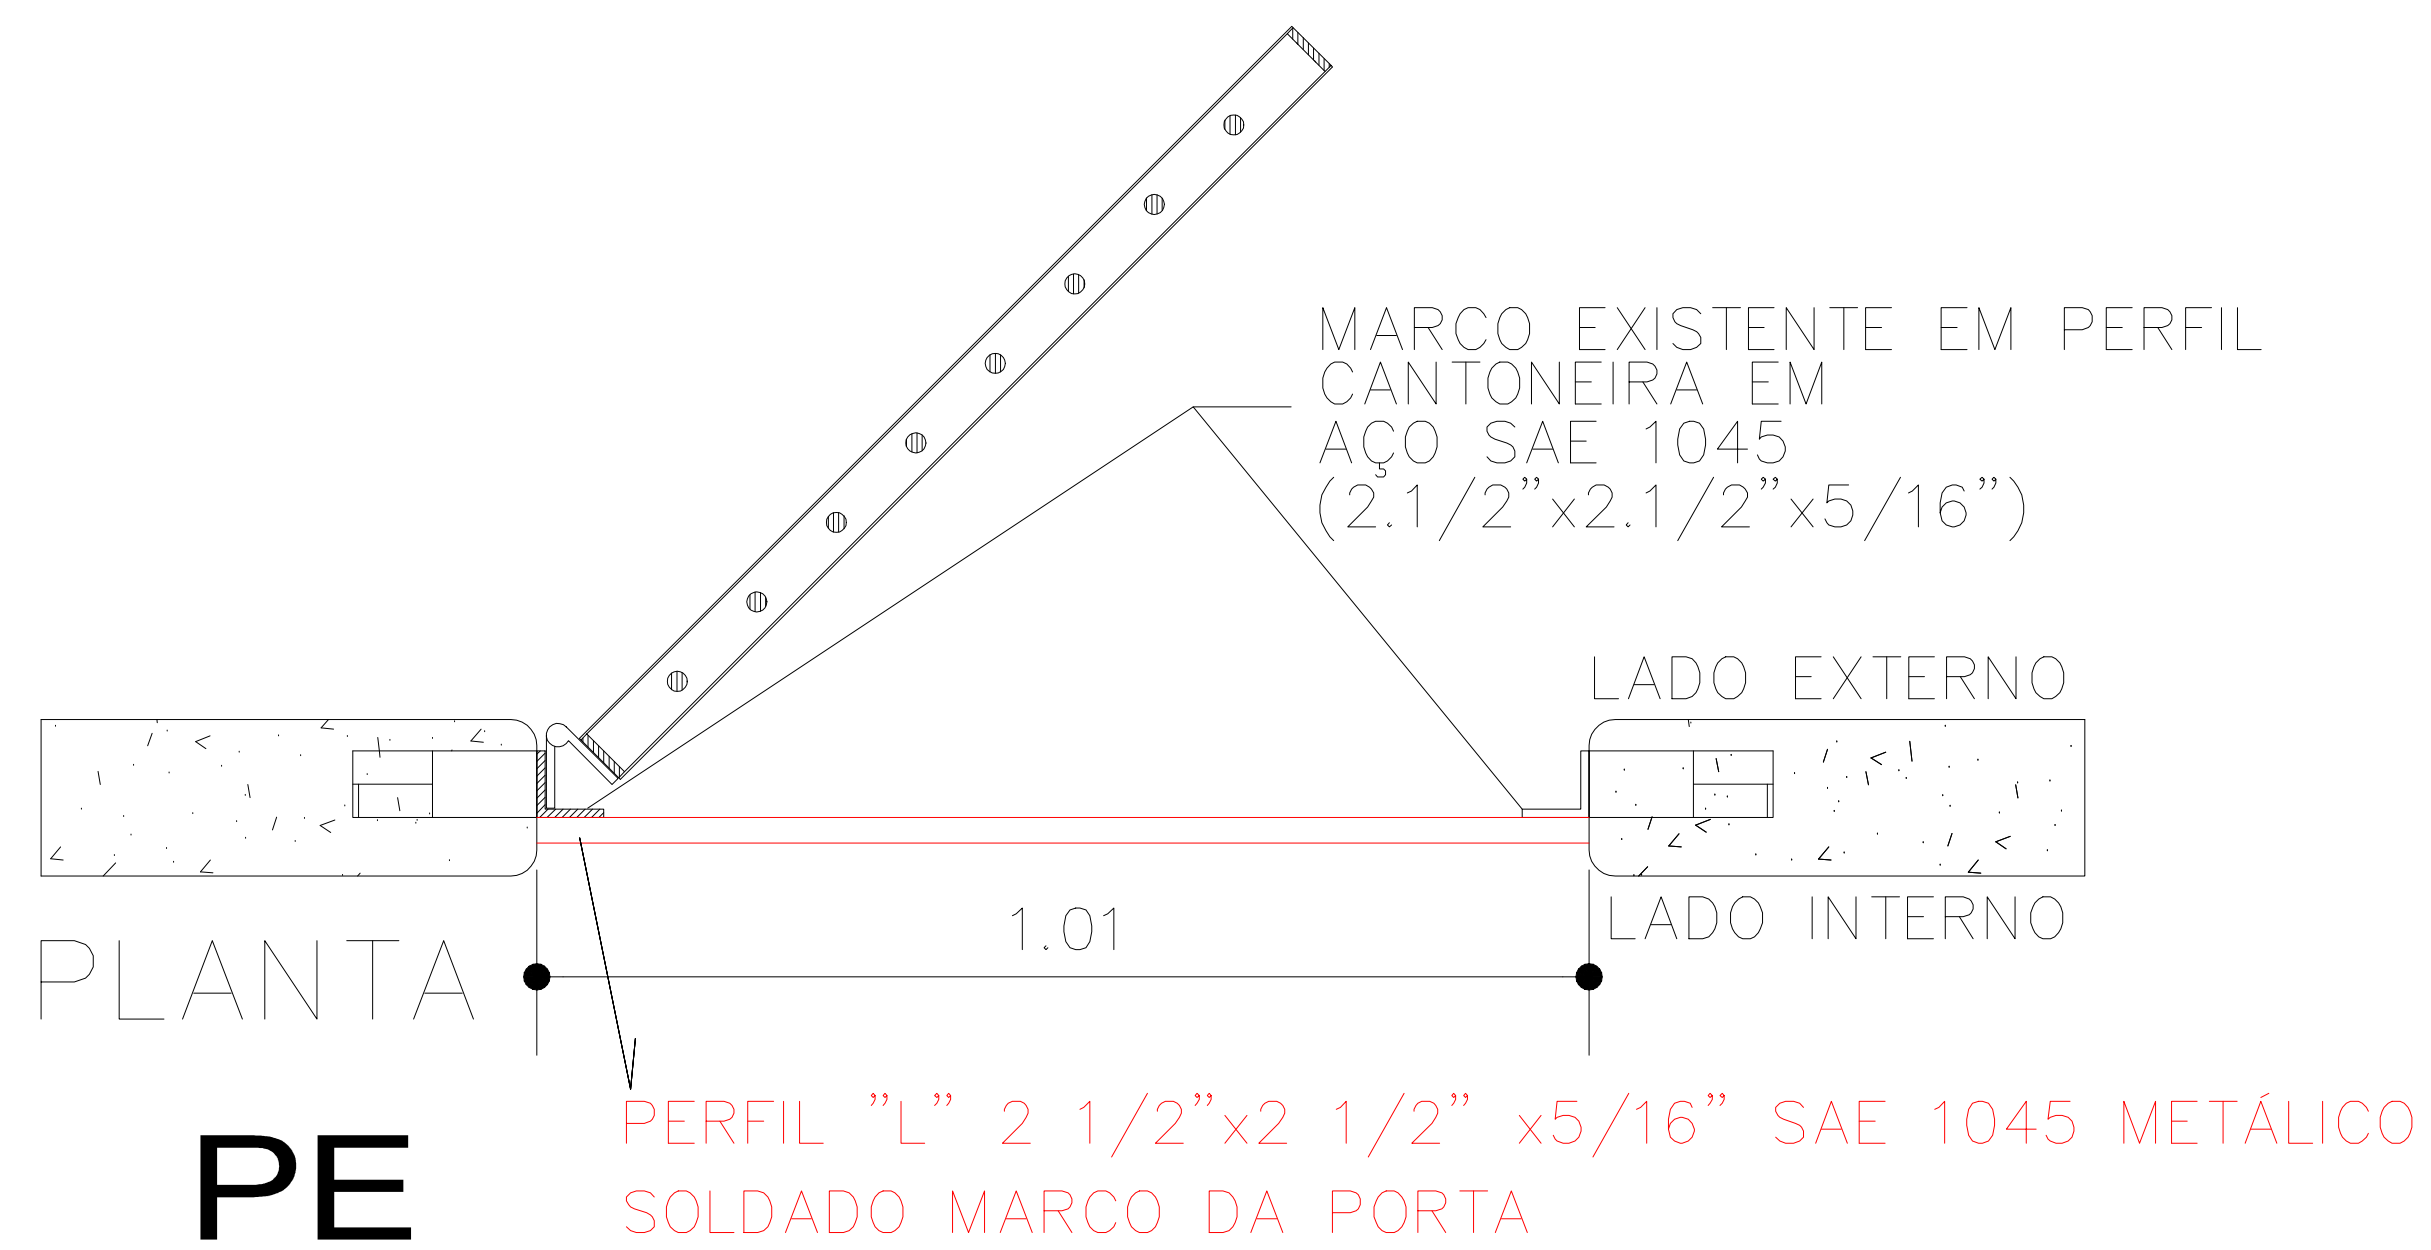


PE - PORTA ESPECIAL

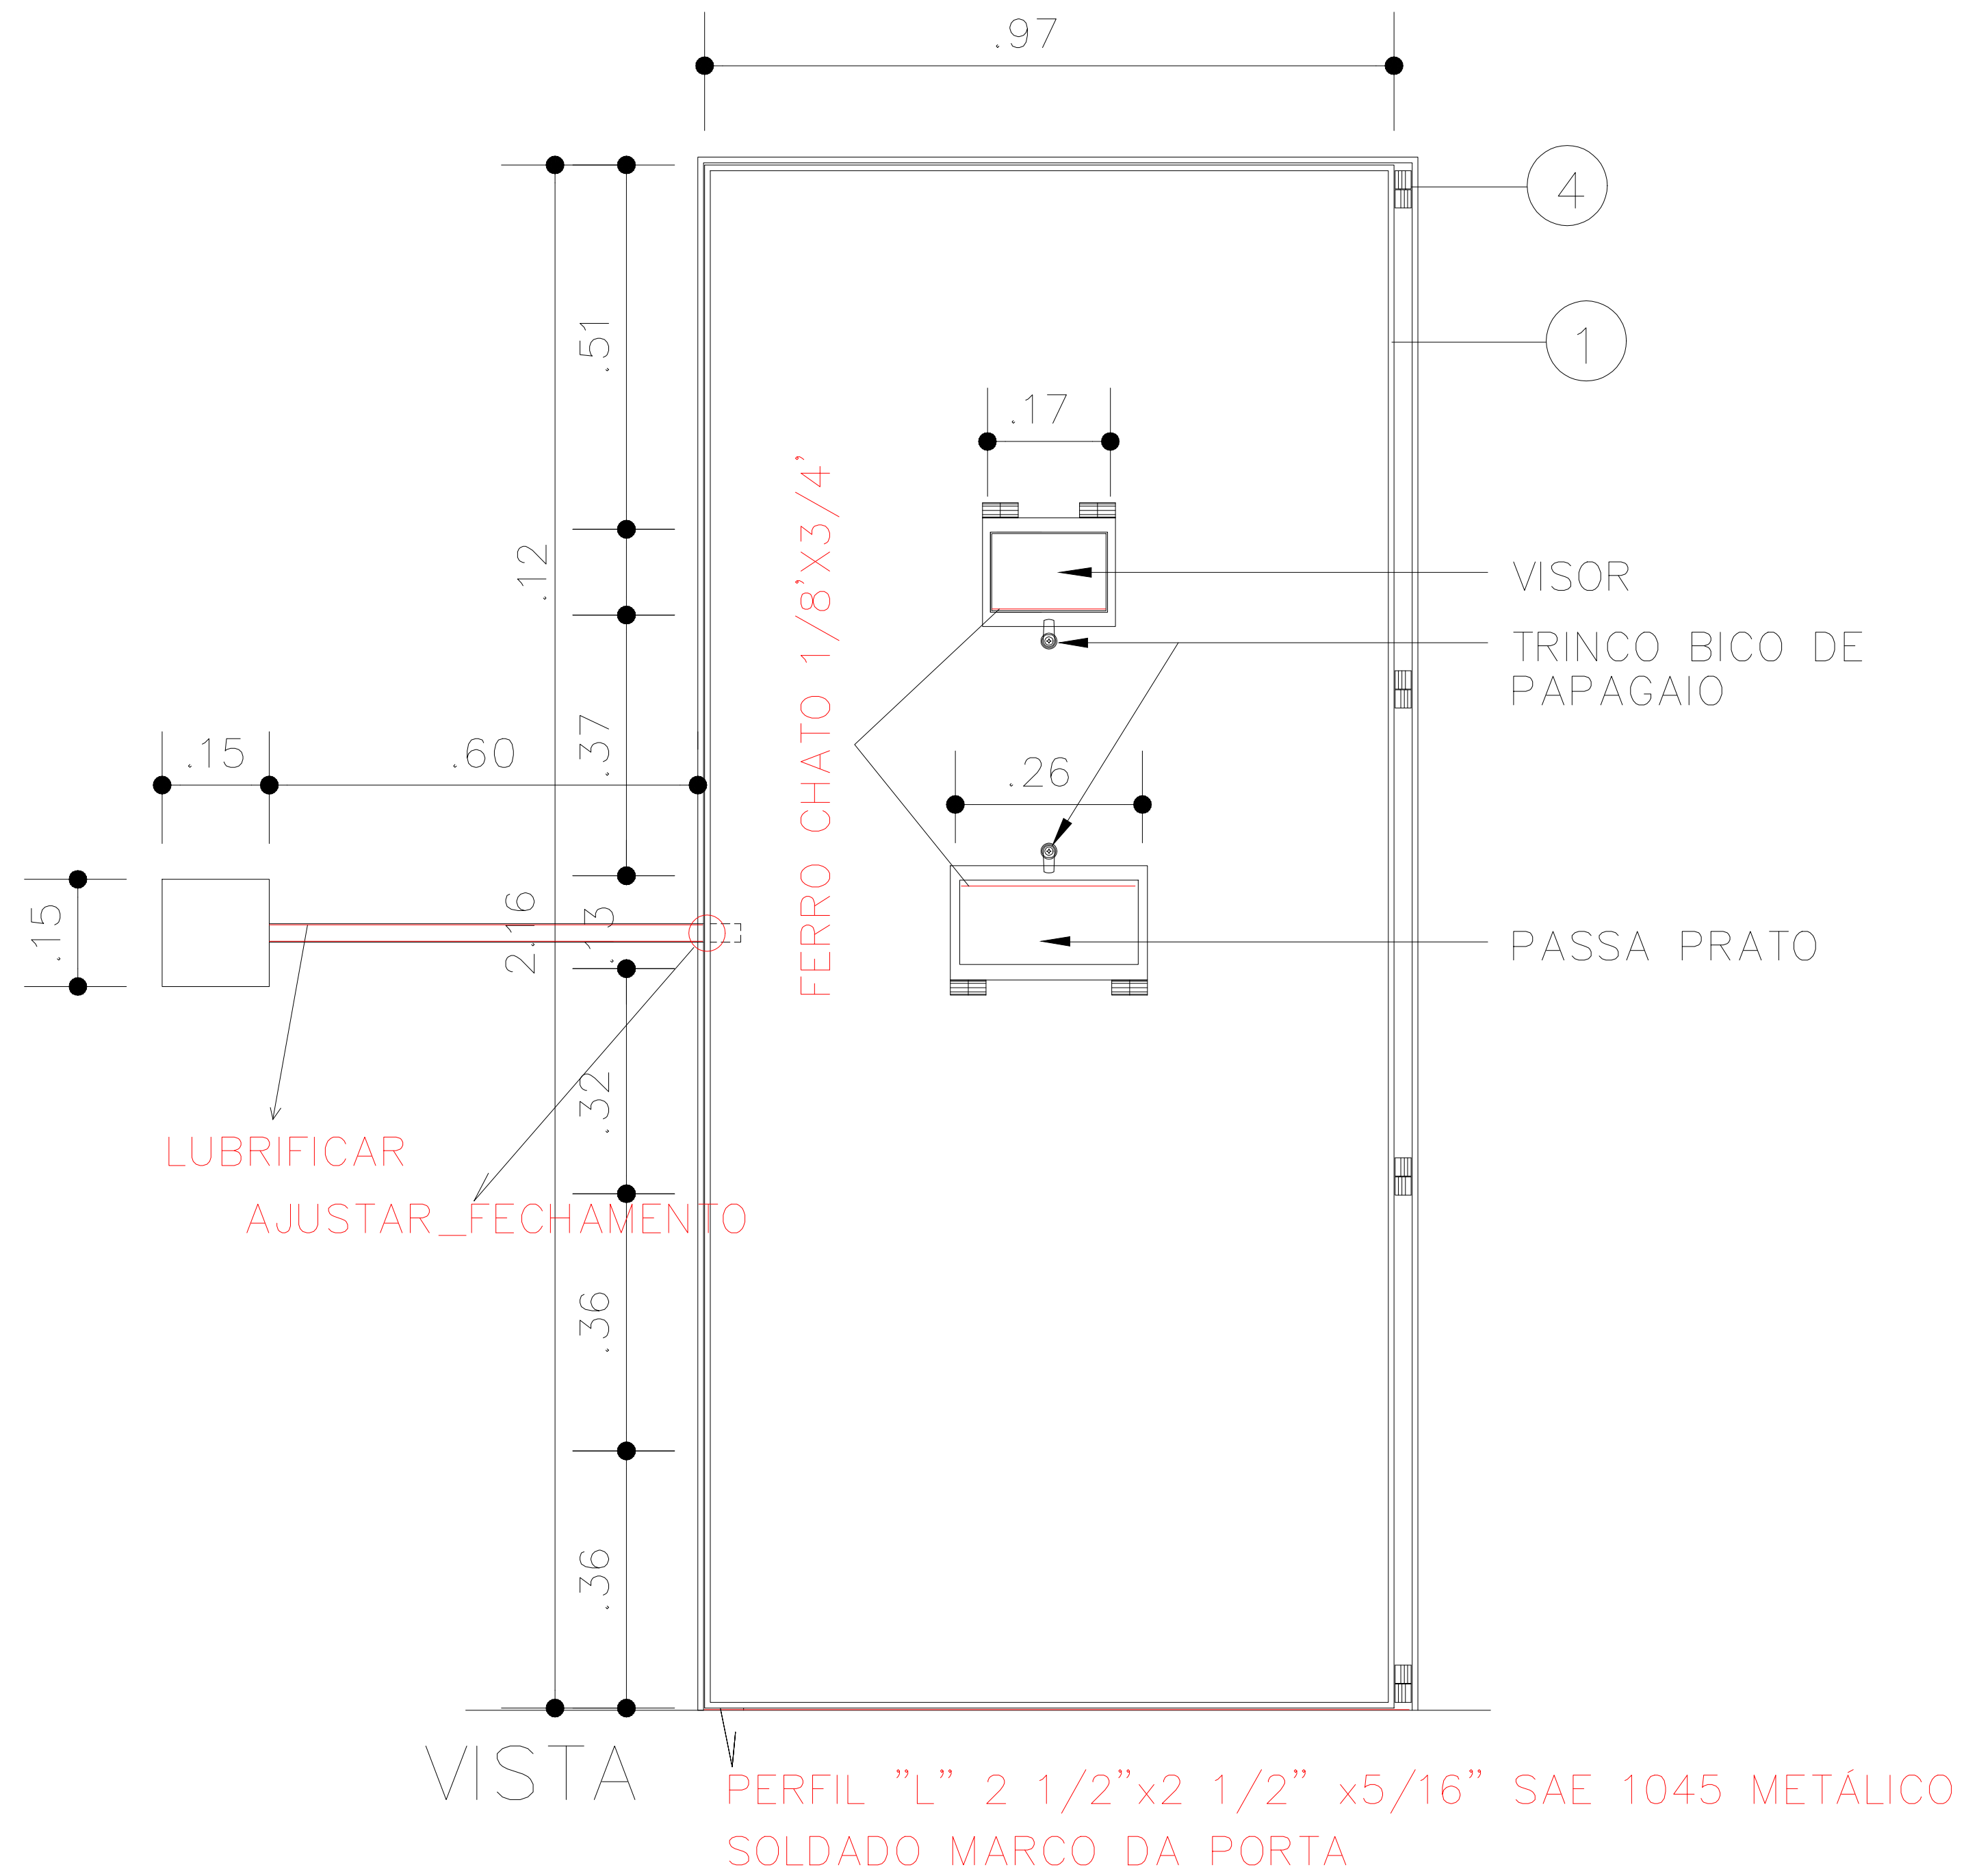

AJUSTES À EXECUTAR:

- 1- SEGREDO DAS PORTAS
- 2- FERROLHO
- 3- BOQUETAS
- 4- CANTONEIRA PISO