


QUADRO DE ESPECIFICAÇÕES DA TRANCA DAS PORTAS DAS CELAS

ITEM	DESCRÍÇÃO DO MATERIAL
④	MARCO EM PERfil CANTONEIRA EM AÇO SAE 1045 (2 1/2 x 2 1/2 x 5/16)"
⑥	PAREDE EM CONCRETO, CONFORME CAD. DE ESPECIFICAÇÕES
⑨	QUADRO EM PERfil CHATO EM AÇO SAE 1045 (2 x 5/16)"
⑪	BARRA EM AÇO \varnothing 1"
⑫	CANO \varnothing 1 1/4" PARA PASSAGEM DA BARRA
⑬	FURO NOS PERFIS \varnothing 1 1/8"

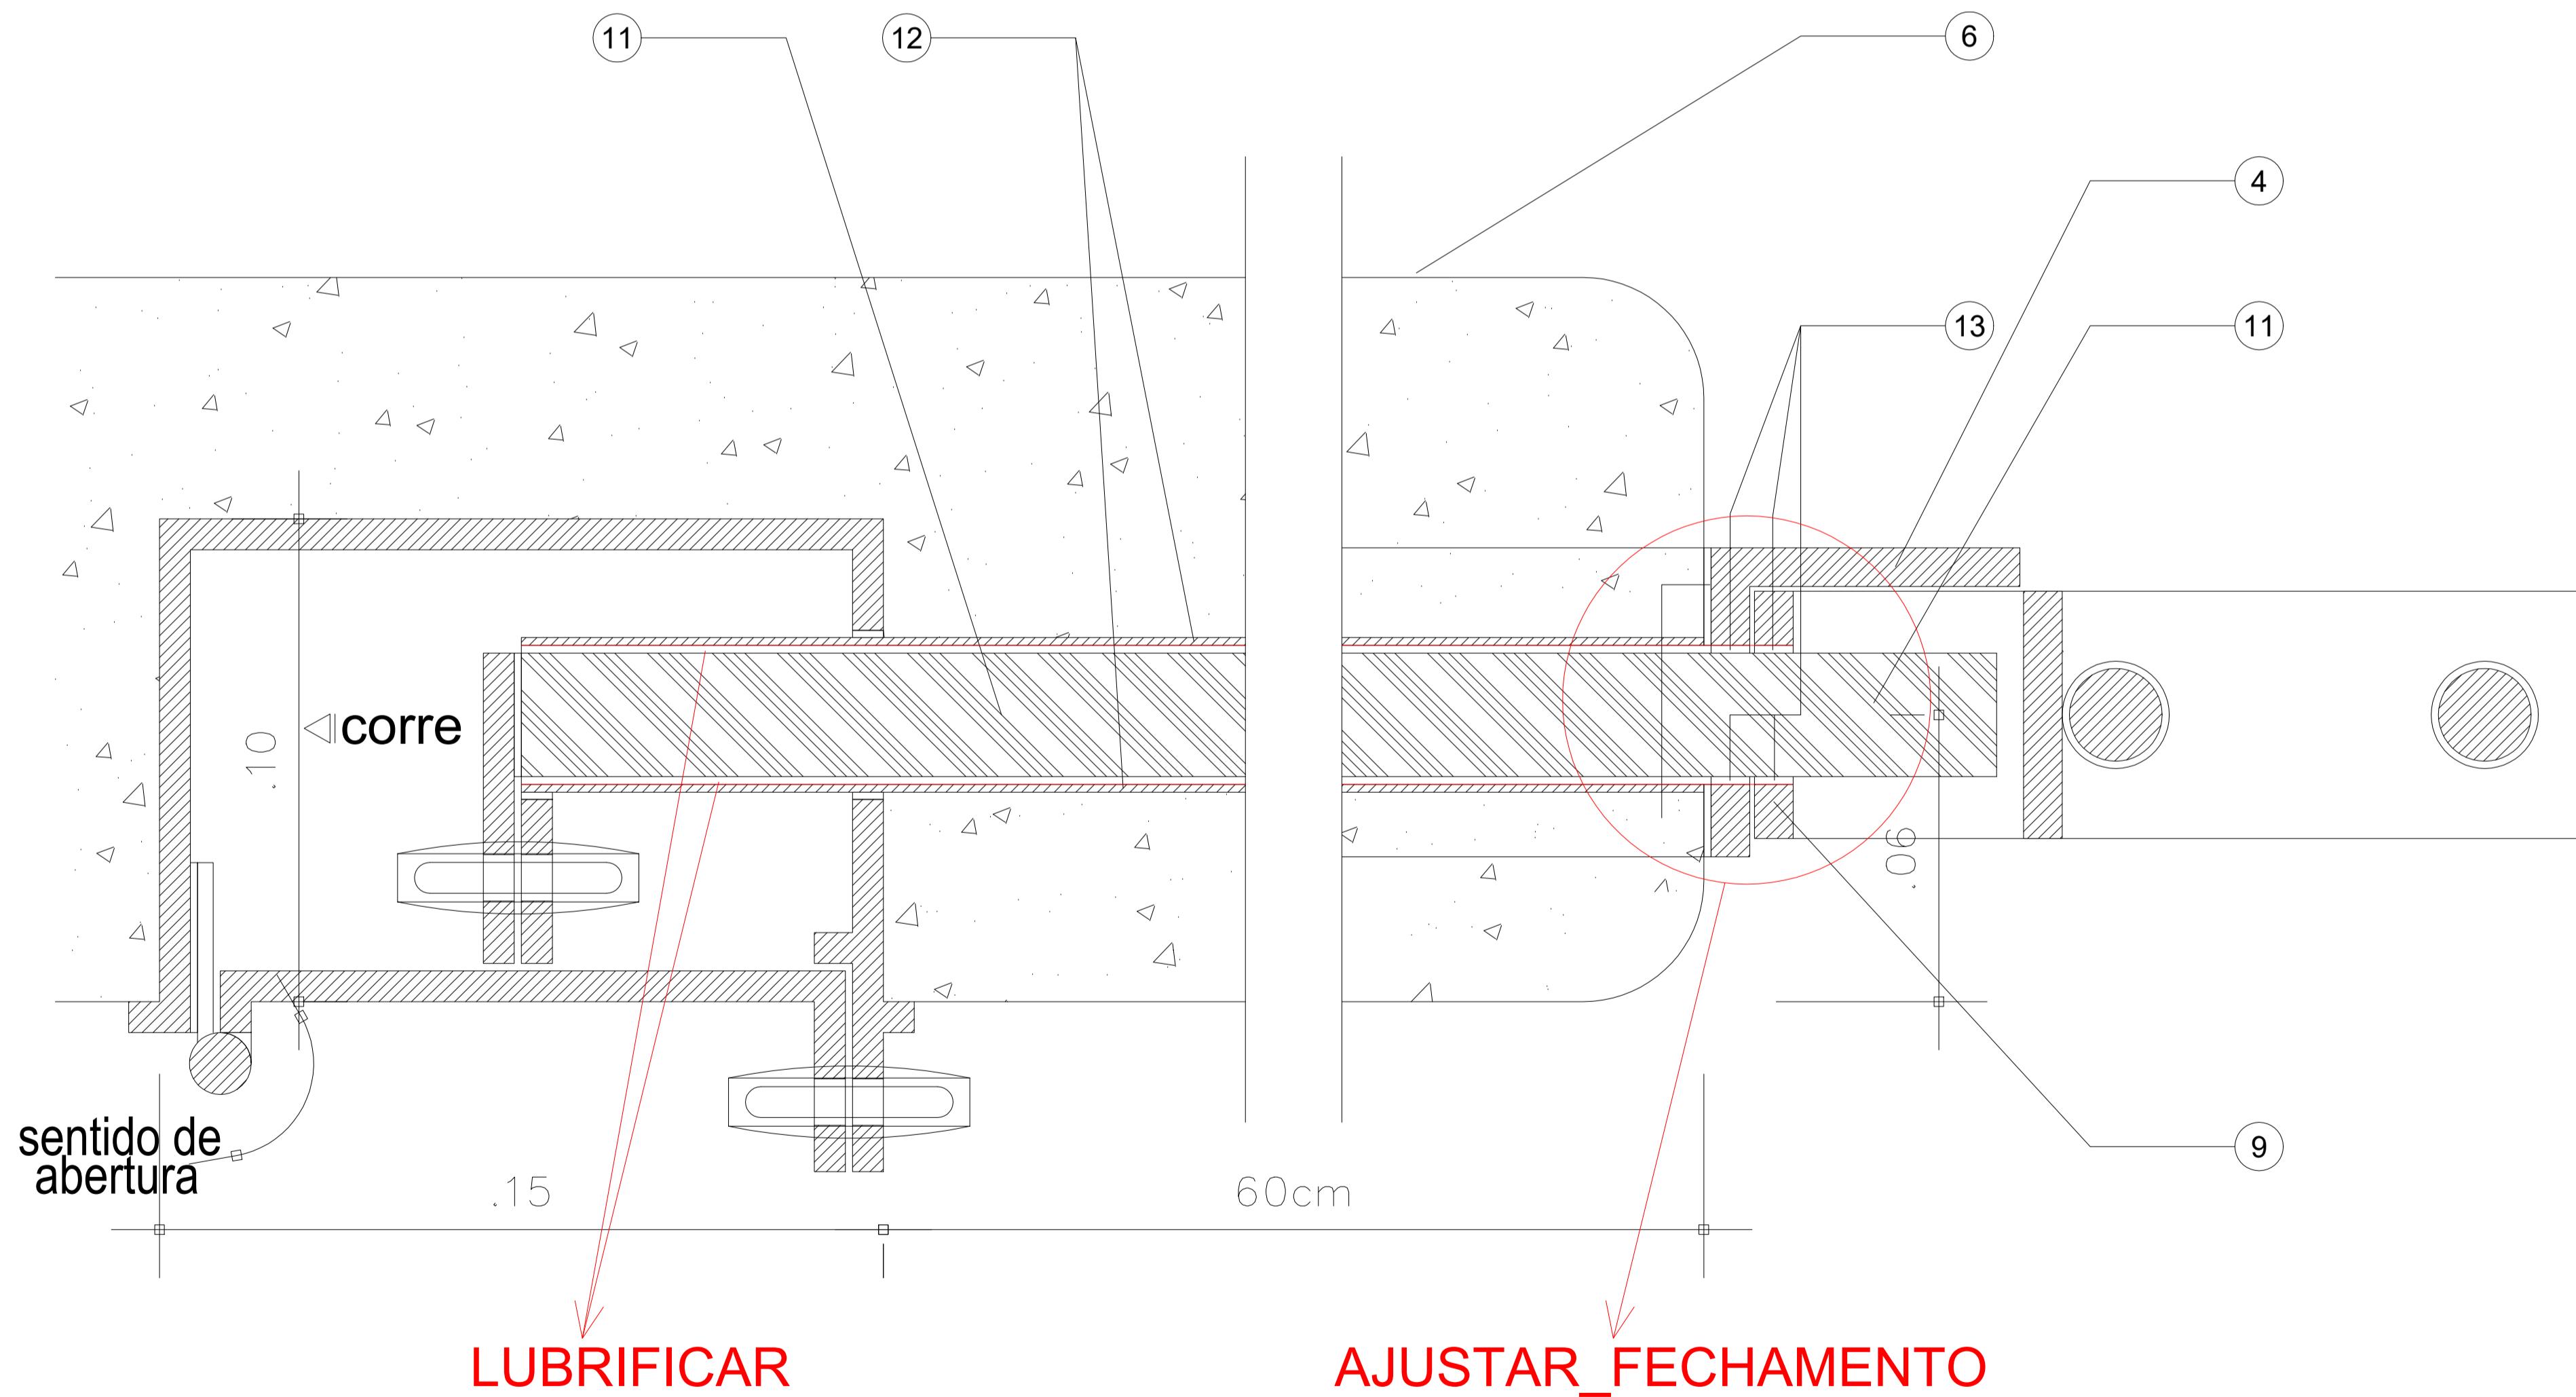

DETALHE FERROLHO

ESCALA S/ESC