
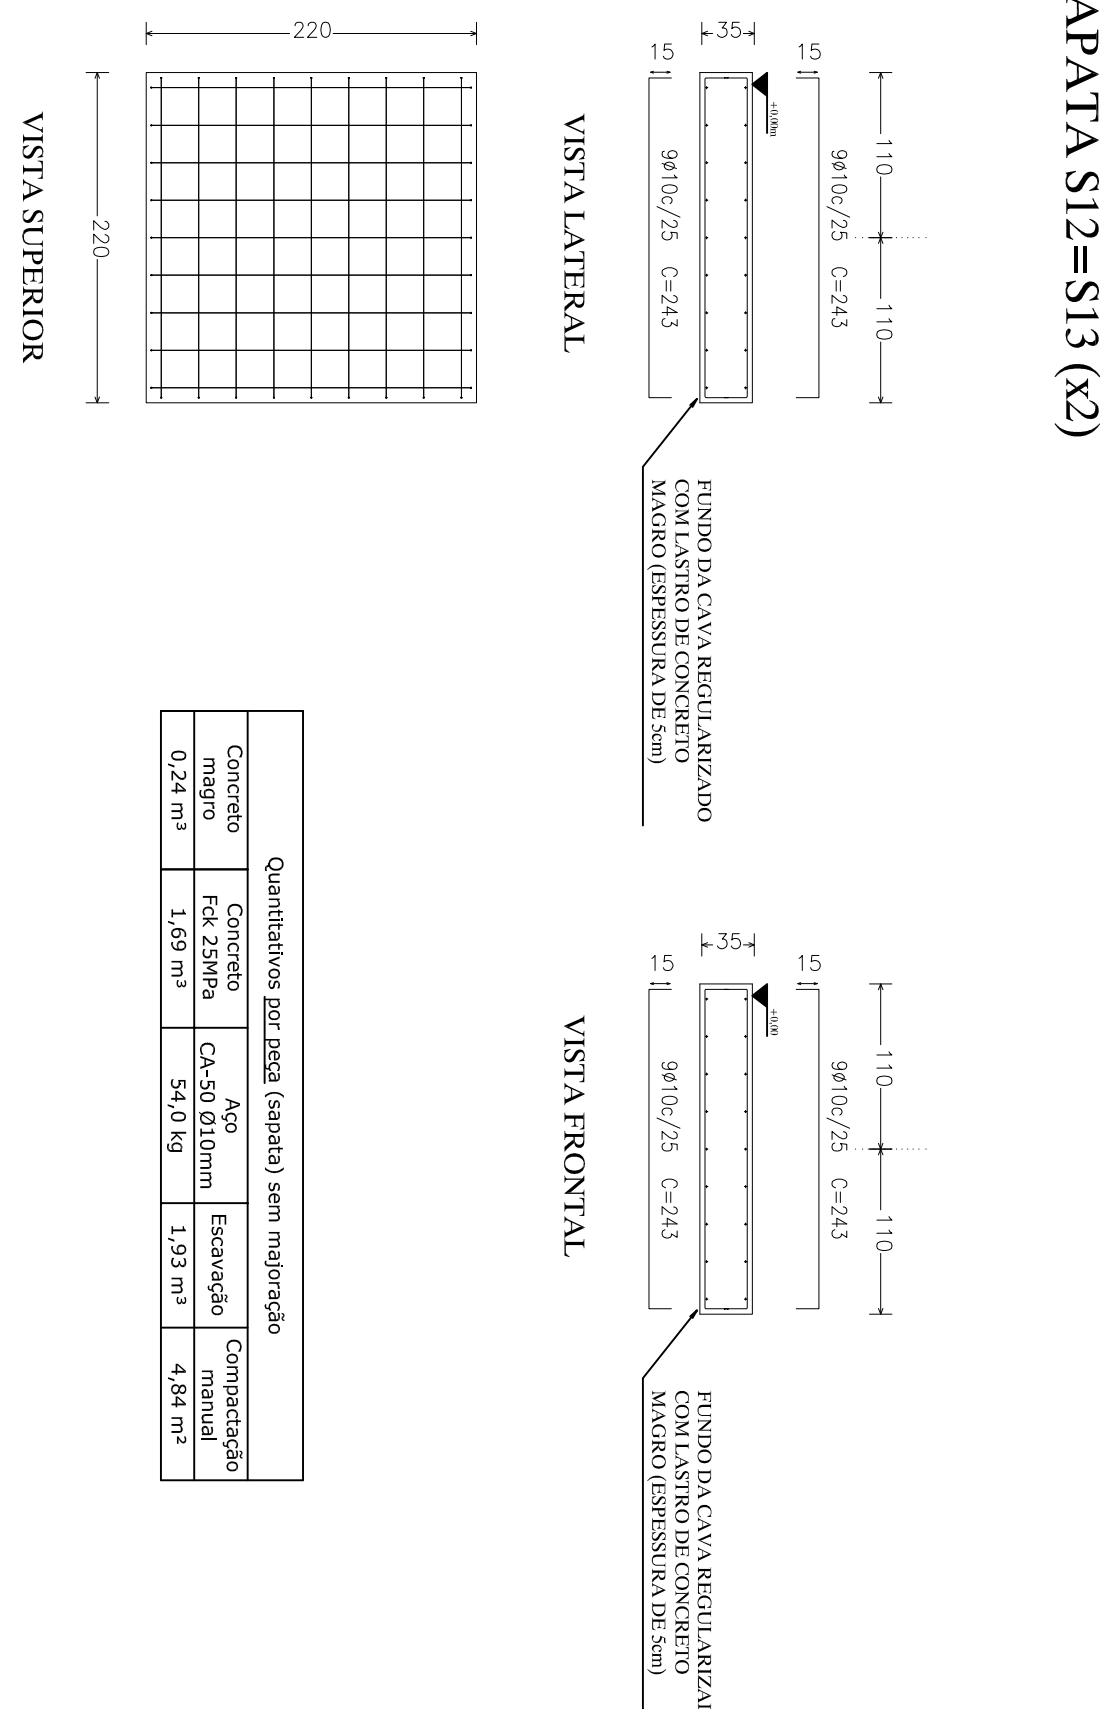
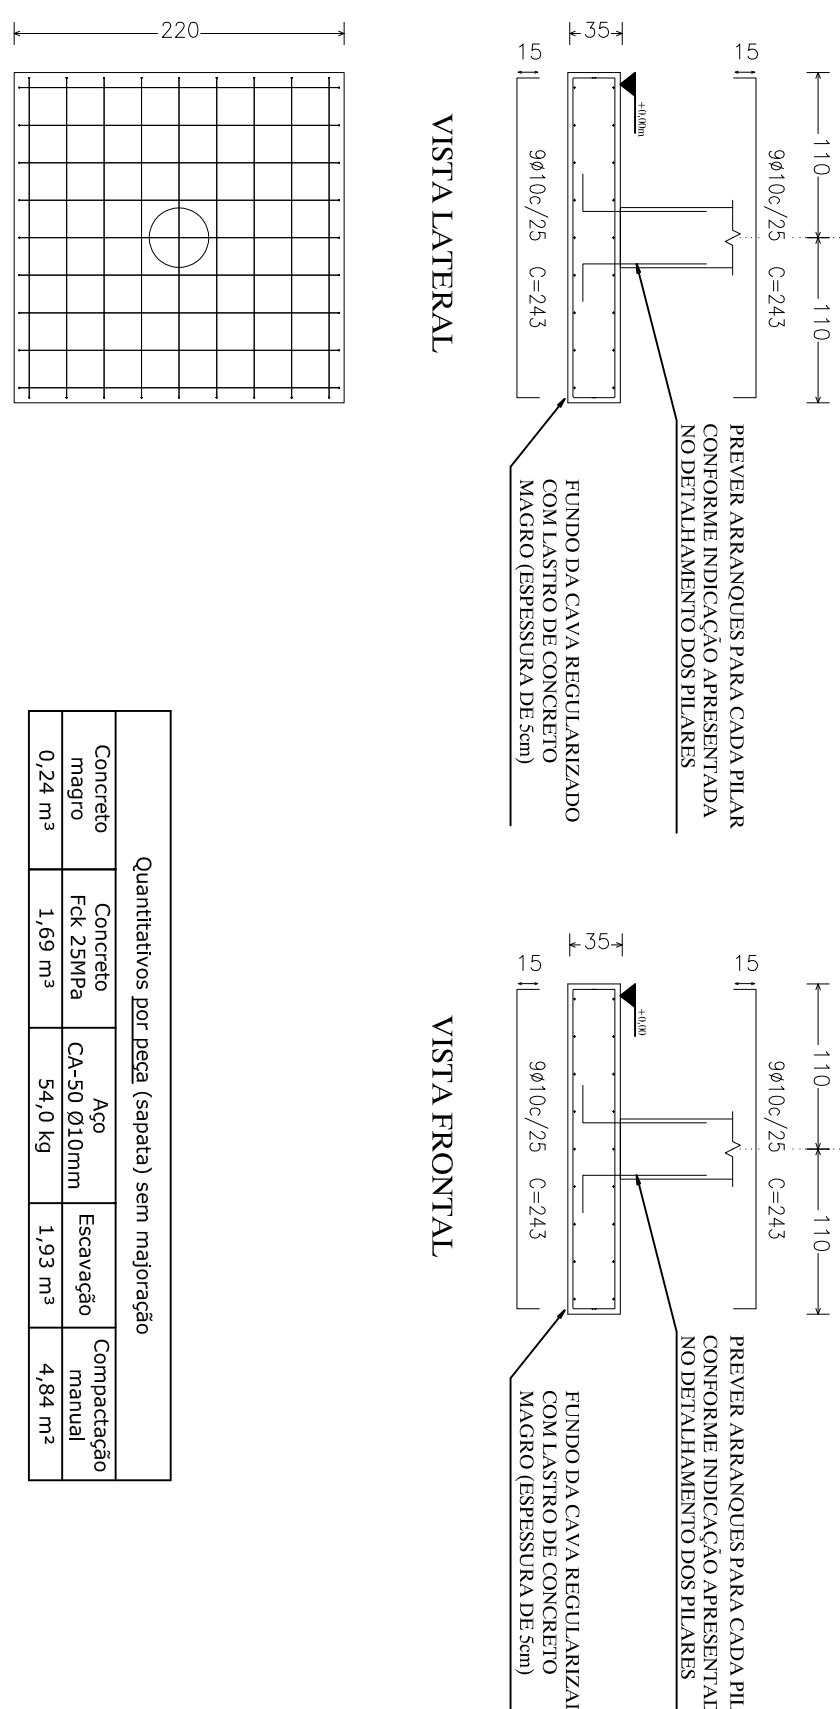
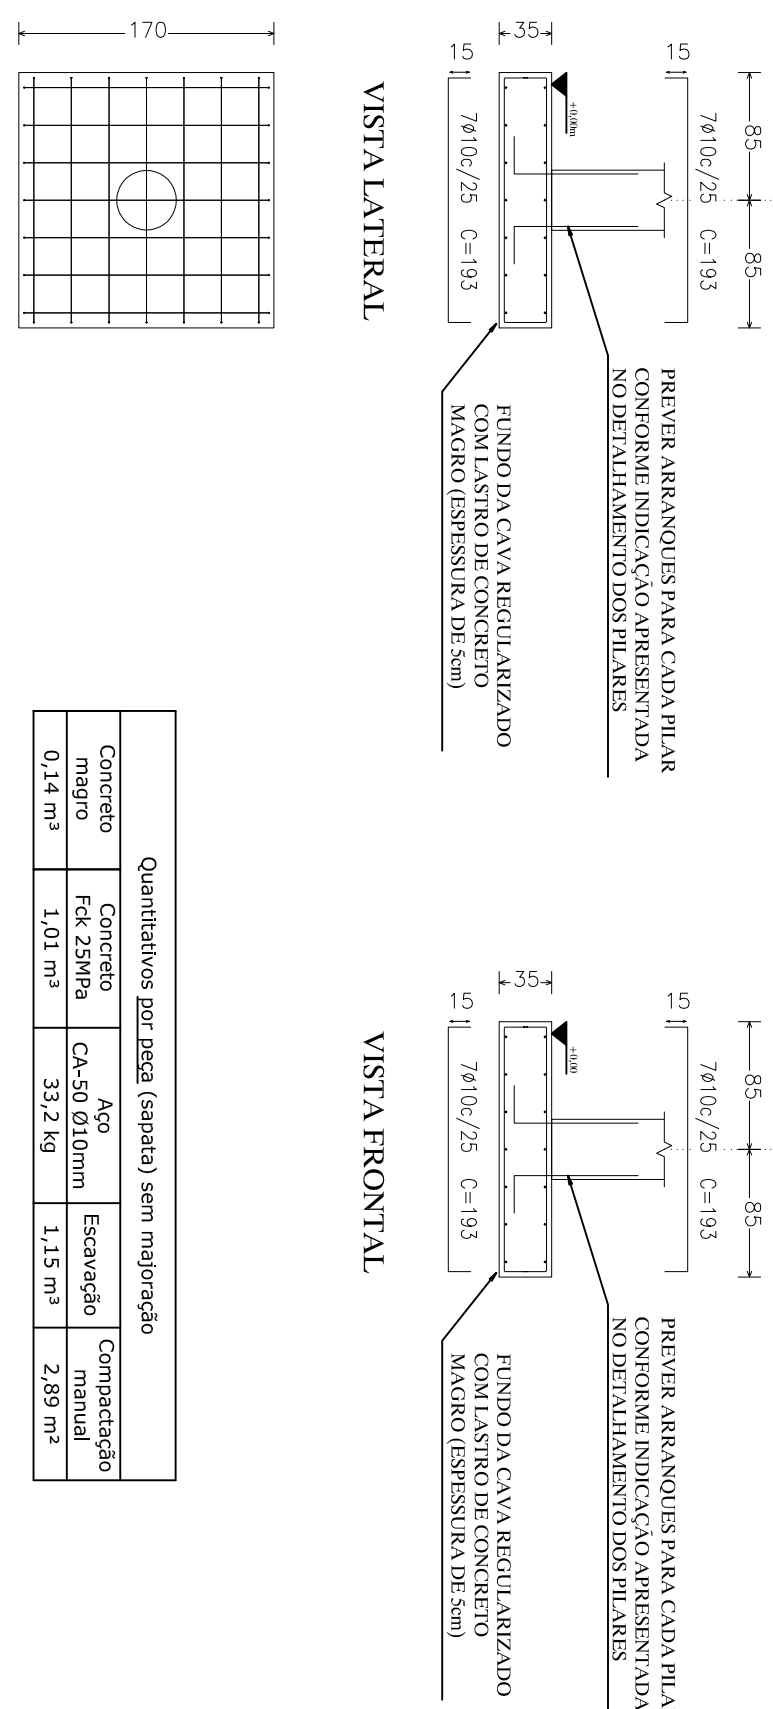


PLANTA DE LOCAÇÃO E DISPOSIÇÃO DOS PILARES E FUNDAÇÕES
ESC.: 1:50

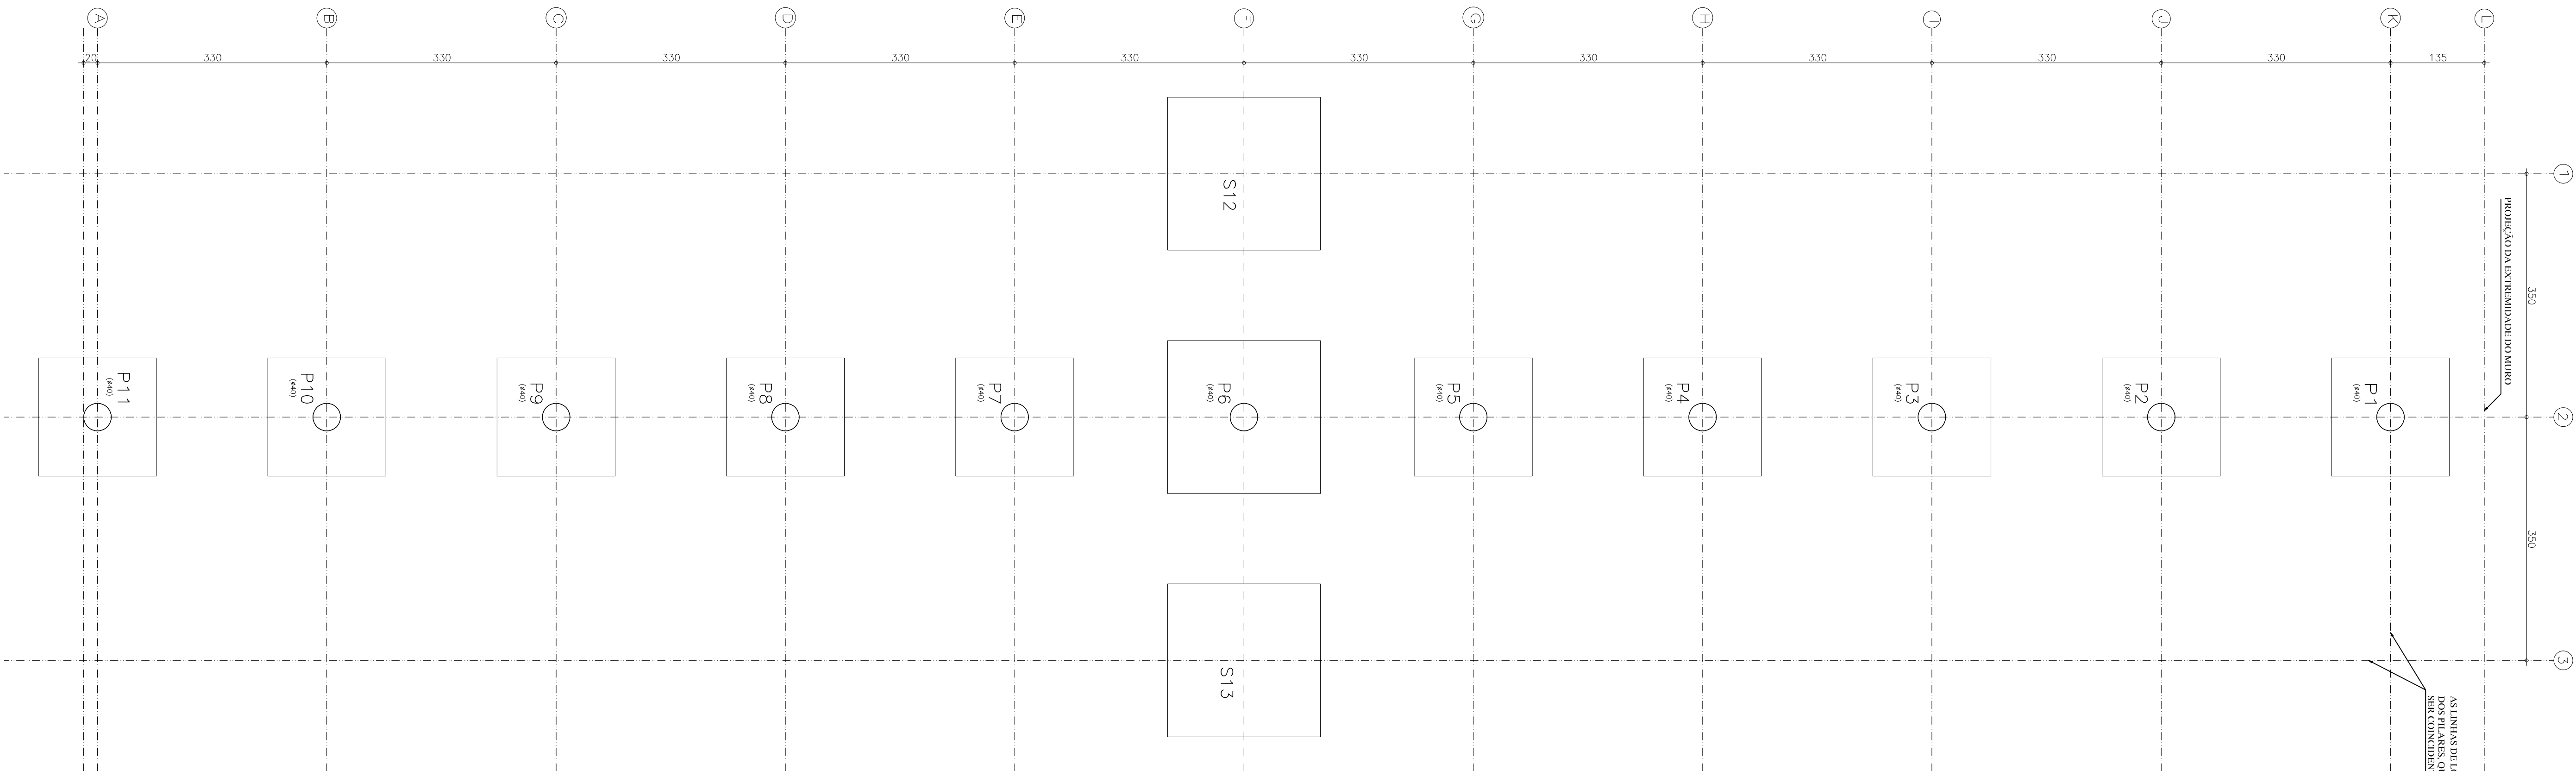


Quantitativos totais da fundação sem majoração			
	Concreto	Aço	Compactação
Concreto magro	Fck 25MPa	CA-50 Ø10mm	Escavatório manual
2,12 m³	15,17 m³	494,0 kg	17,29 m³
			43,42 m²

Quantitativos por peça (sapata) sem majoração			
Concreto magro	Concreto Fck 25MPa	Aço CA-50 Ø10mm	Escavatório manual


Penitenciária Federal em Porto Velho - PFPV
Penitenciária de Segurança Máxima
Rodovia BR-364, São Boa Esperança, Lote 13, Gleba 13, Porto Velho - RO

<p>Thales Abrão Doober CREA 15302/D-GO</p>	
--	--