


DOCUMENTOS DE REFERÊNCIA

Desenho: Plano de Navegação de Ilha da Galheta - Calção -
Instituto Nacional de Pesquisas Espaciais - INPE - 14.02/2013
Desenho Números: NPH-235-45-A, NPH-235-45-B e NPH-235-45-C


NOTAS GERAIS

ARTICULAÇÃO DAS FRANCIAS

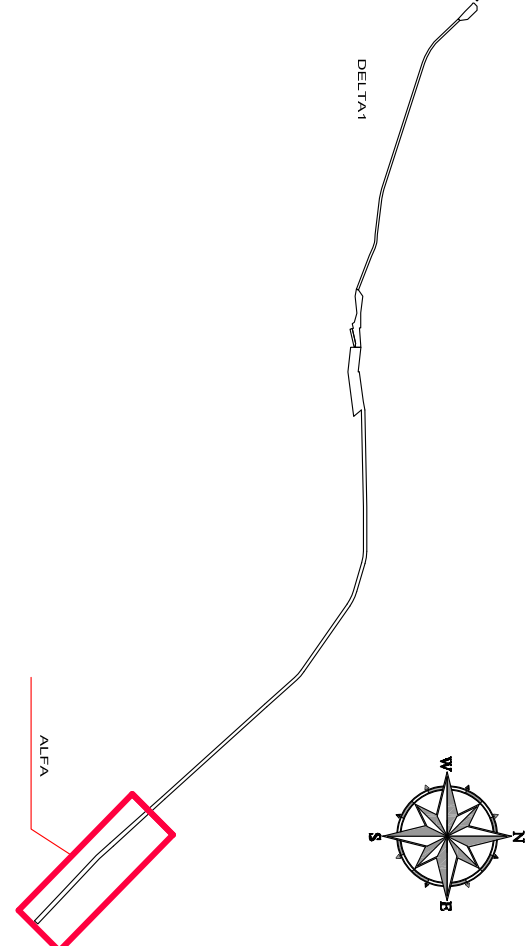


LEGENDA

- Limites do canal de acesso na cota mínima de navegação
- Eixo do Canal de Acesso
- Seções a cada 25,00 m

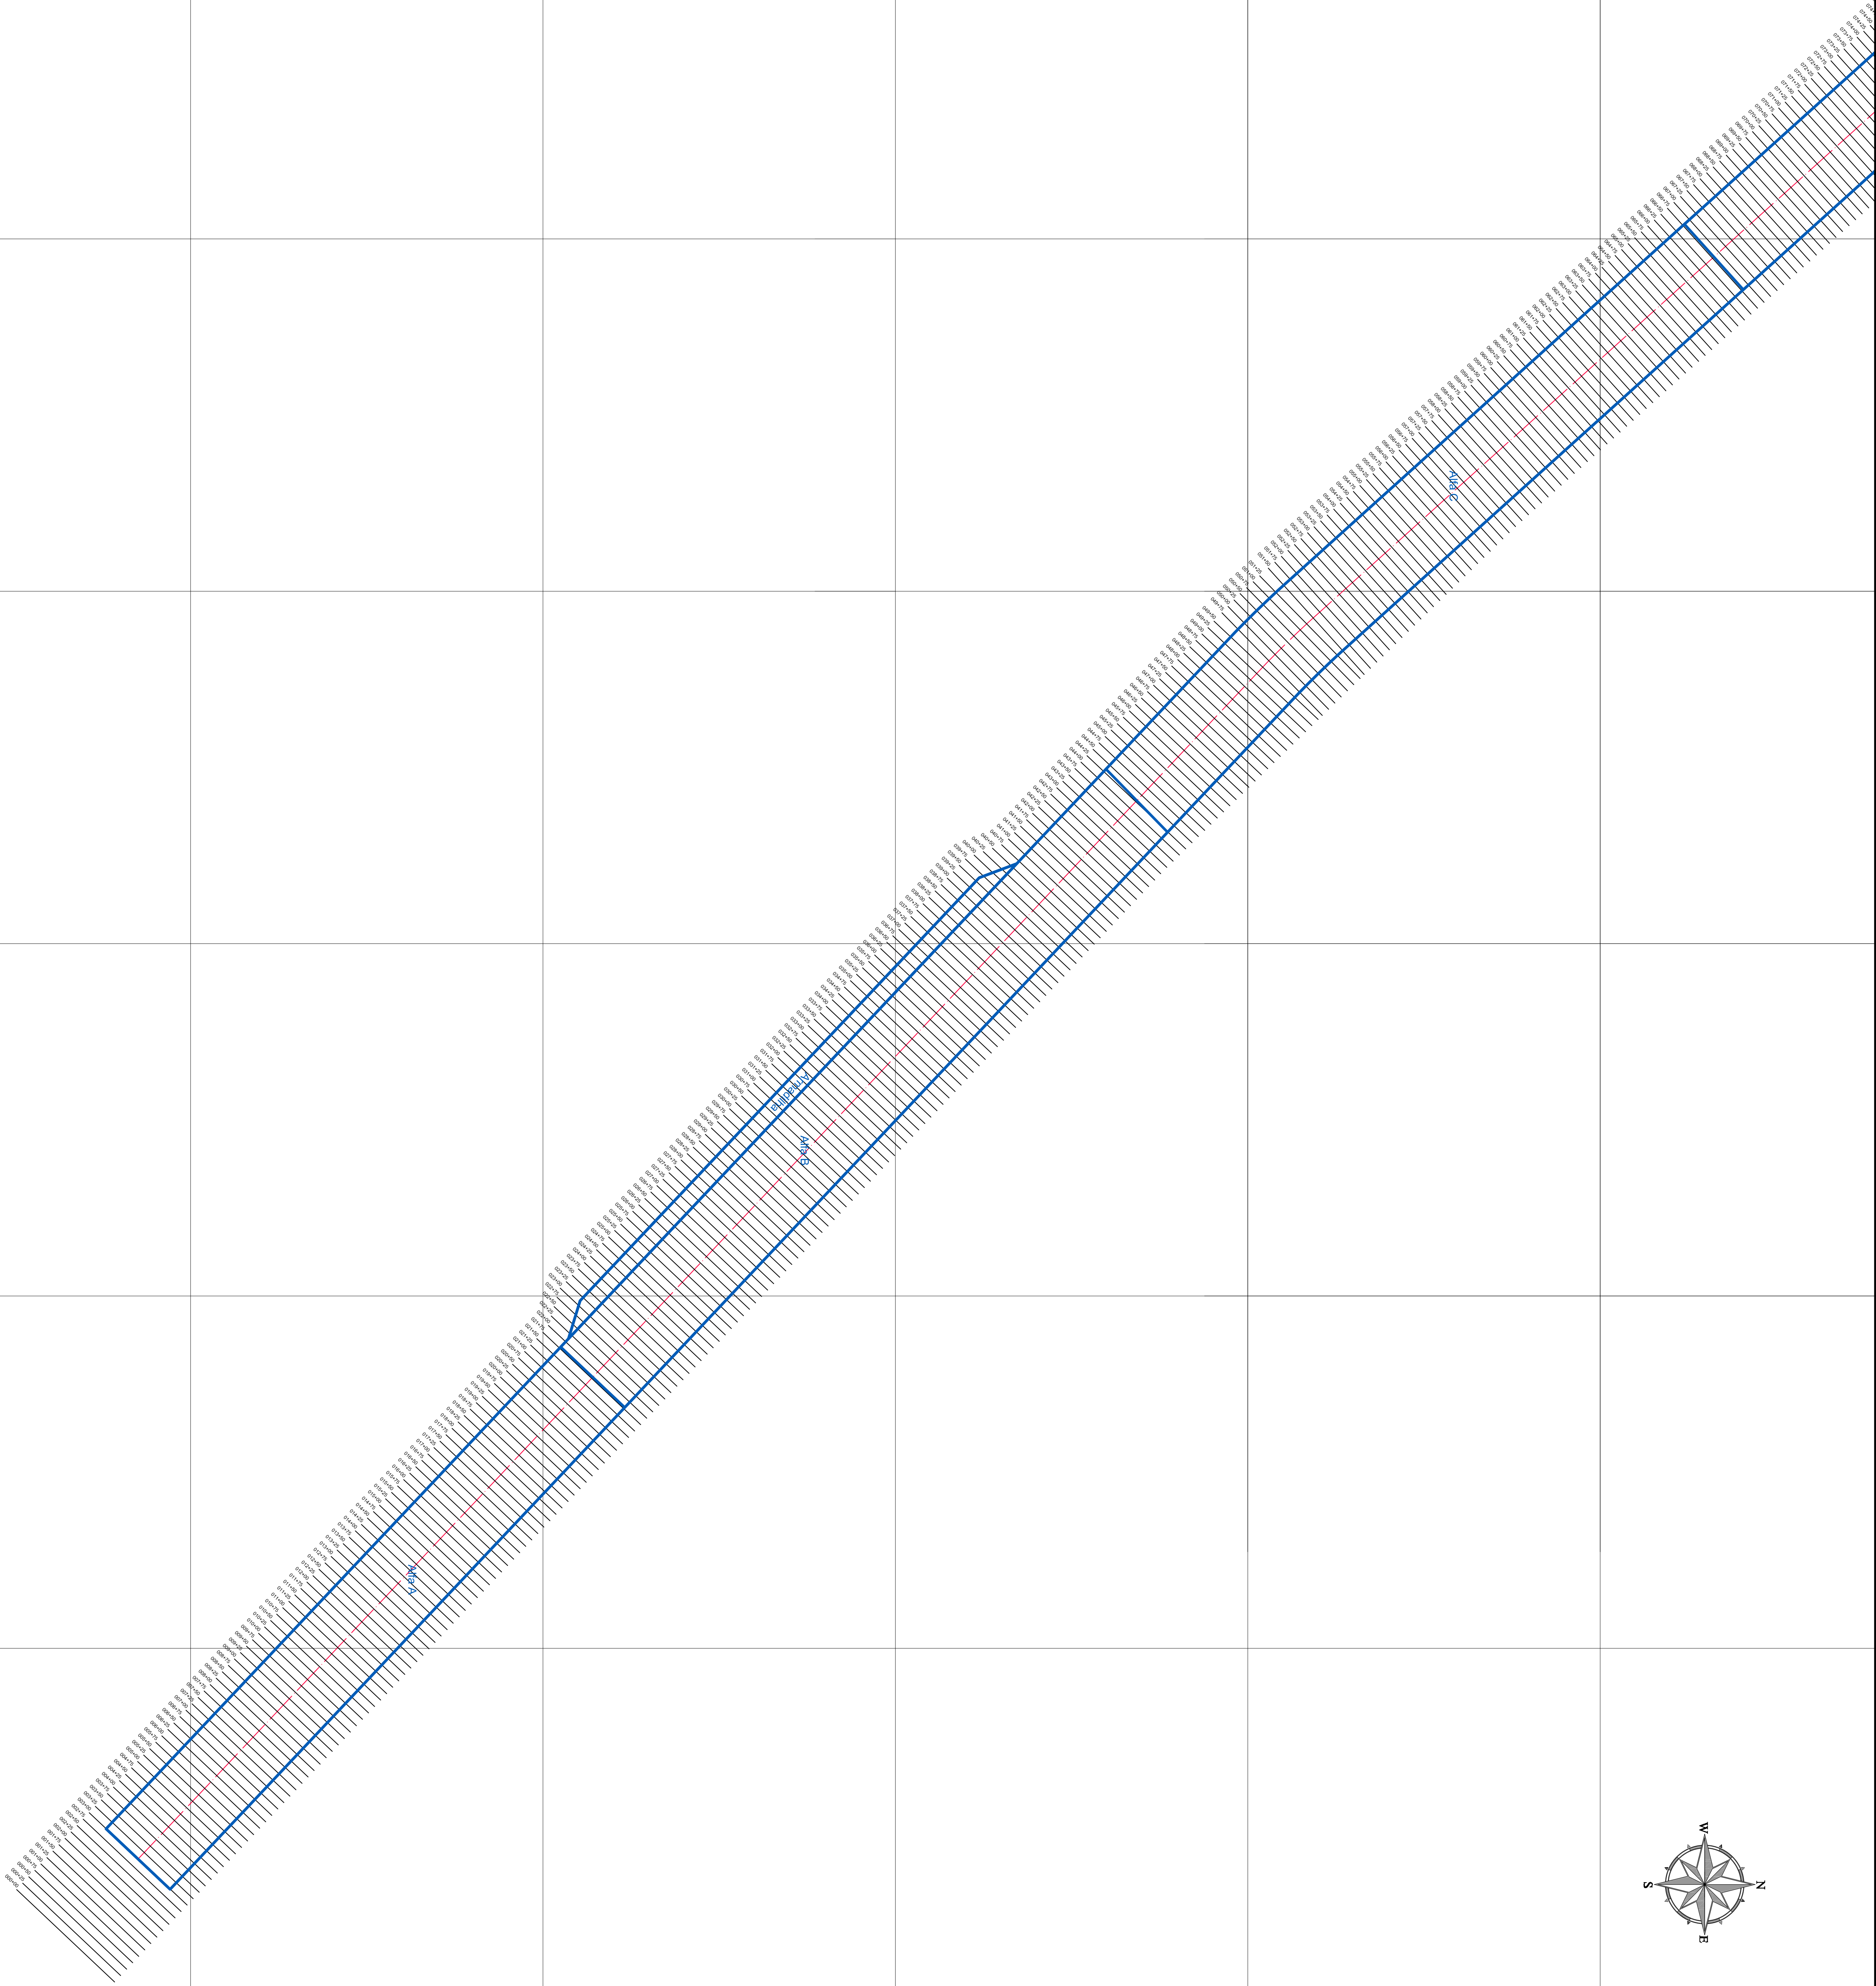

ILHA DA GALHETA

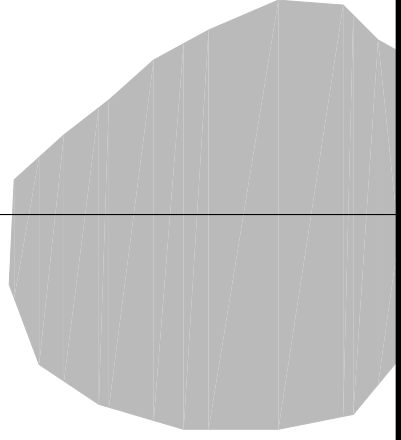

- PROJEÇÃO PLANA - COORDENADA UTM
- DATUM WGS84

DATA	DESCRIÇÃO	DATA	DESCRIÇÃO	DATA	DESCRIÇÃO

DTA Engenharia



PORTO DE PARANAGUÁ

Administração dos Portos de Paranaguá e Antonina - APPA
PROJETO EXECUTIVO DE ENGENHARIA DE APOIO INVENIMENTO DO PORTO DE PARANAGUÁ
CONTRATO Nº 001/2017

PLANO DE SEGUIMENTO DAS ÁREAS DE ENCAIXE

PROJETO DE ENGENHARIA DE APOIO INVENIMENTO DO PORTO DE PARANAGUÁ

PROJETO DE ENGENHARIA DE APOIO INVENIMENTO DO PORTO DE PARANAGUÁ